
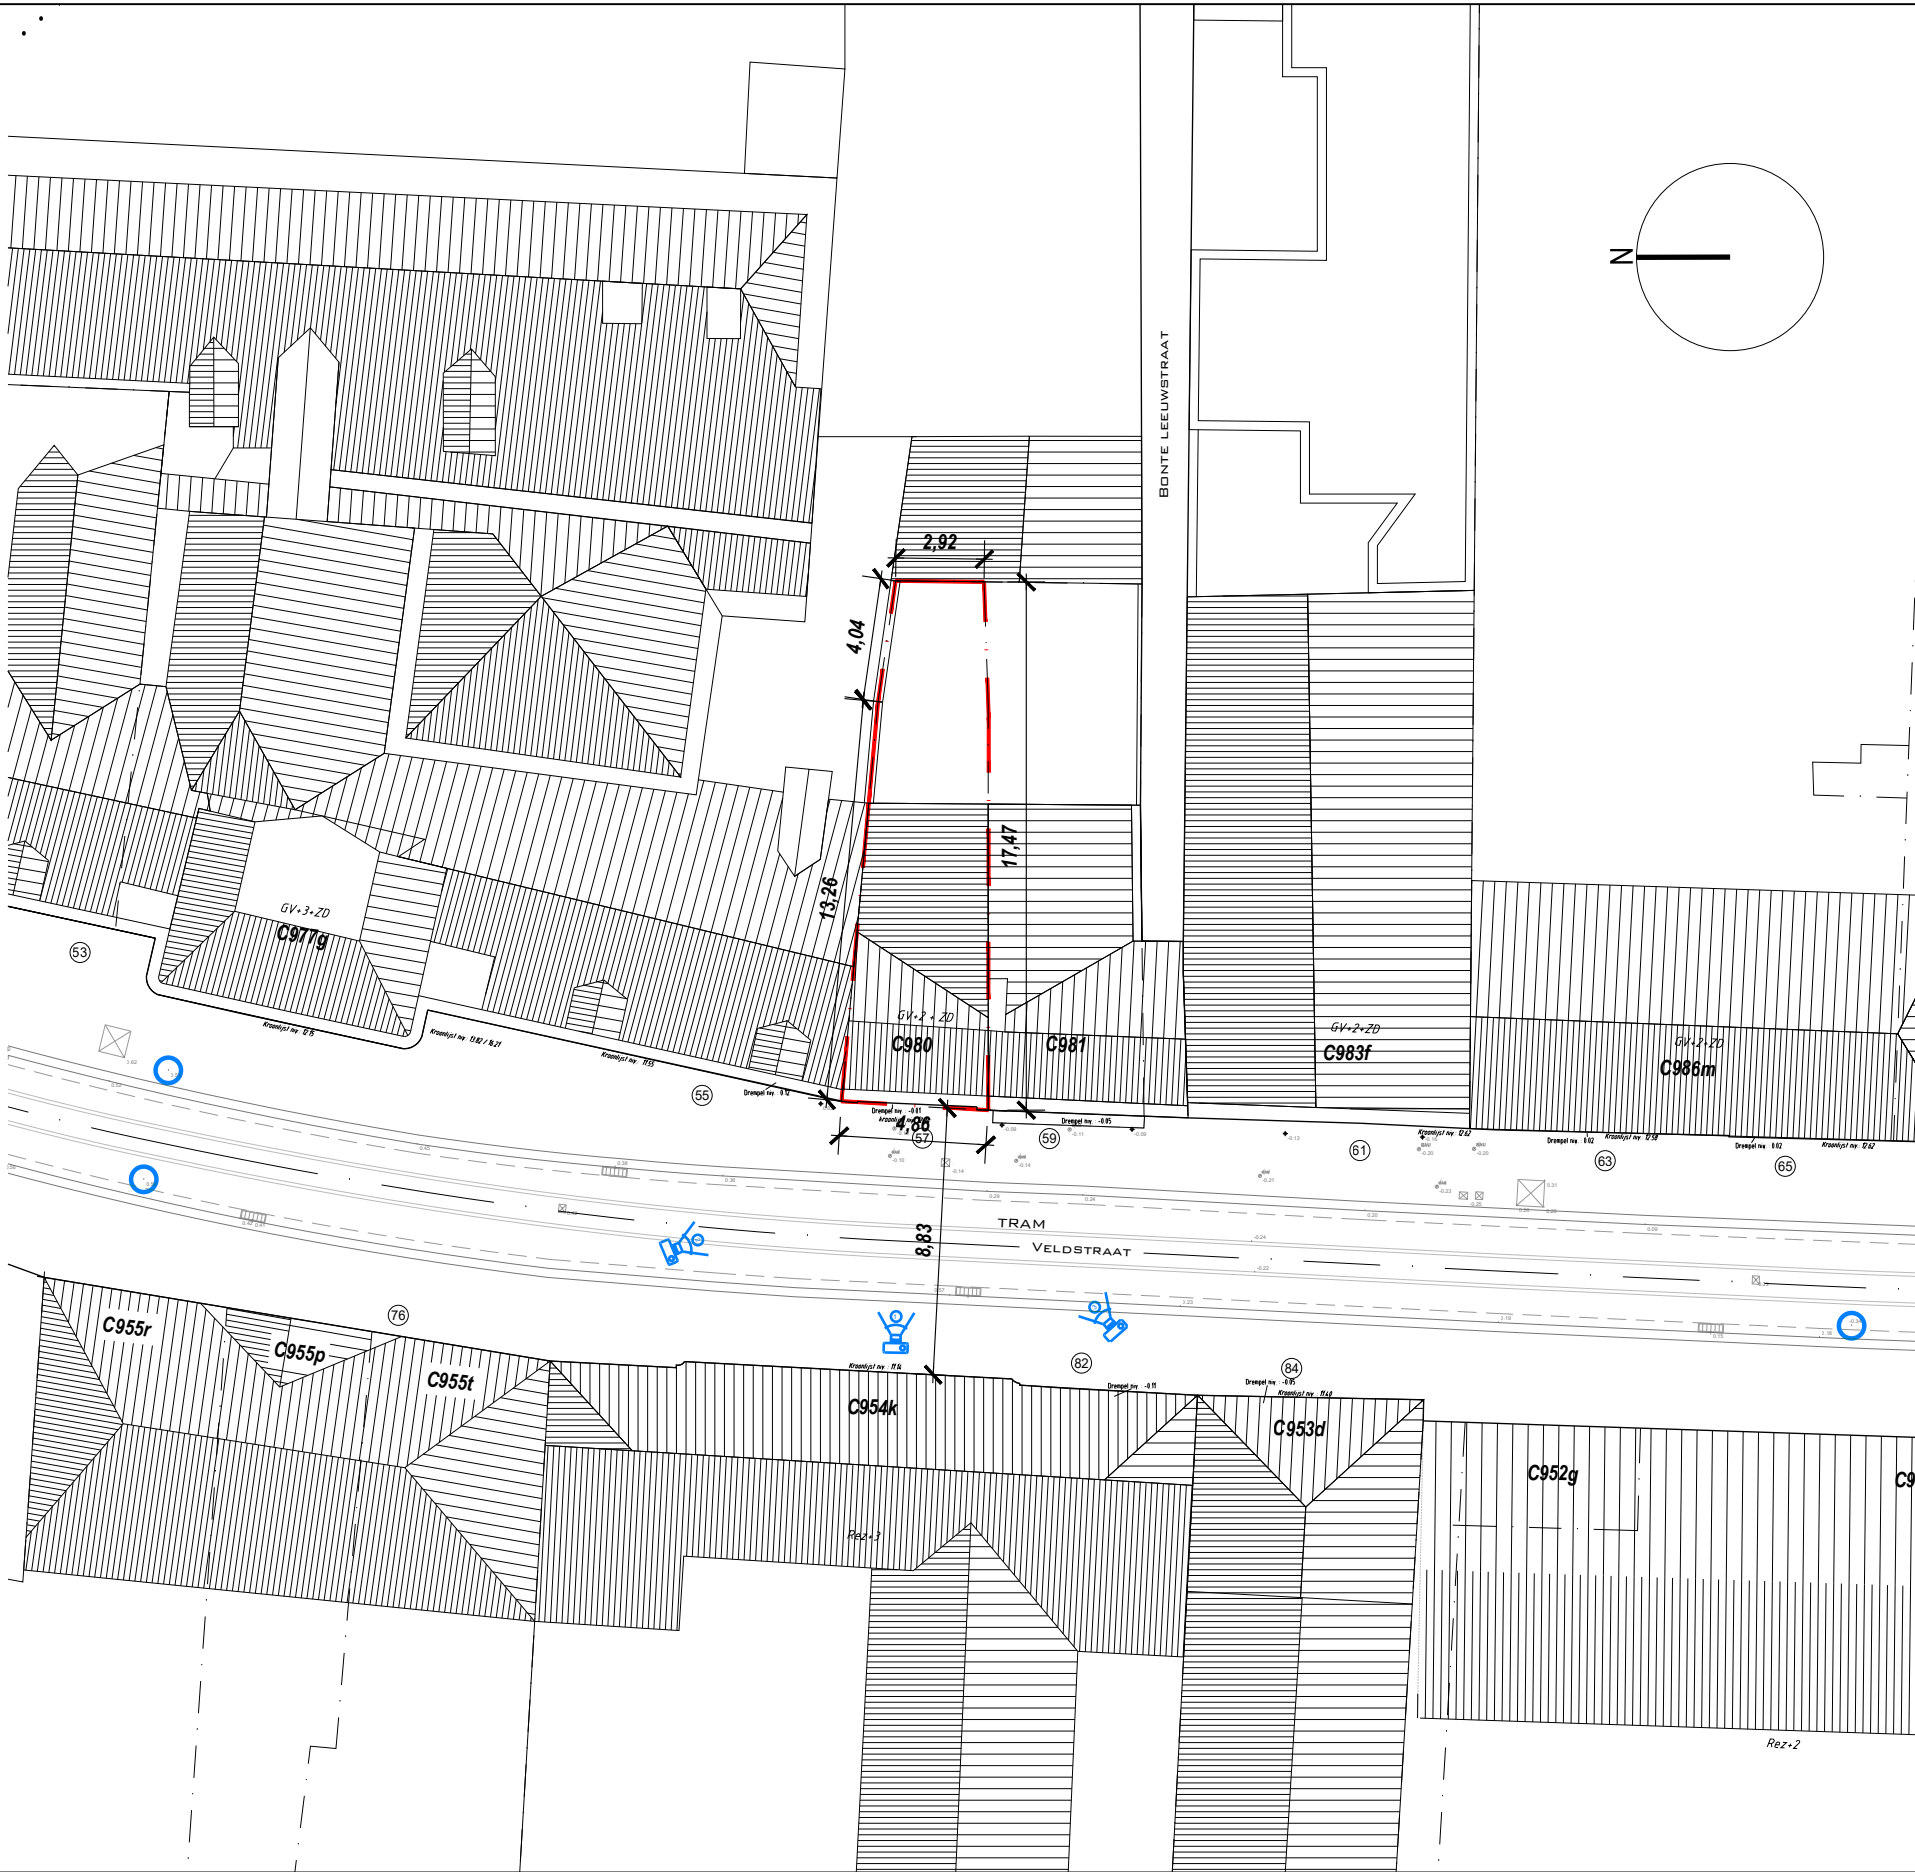


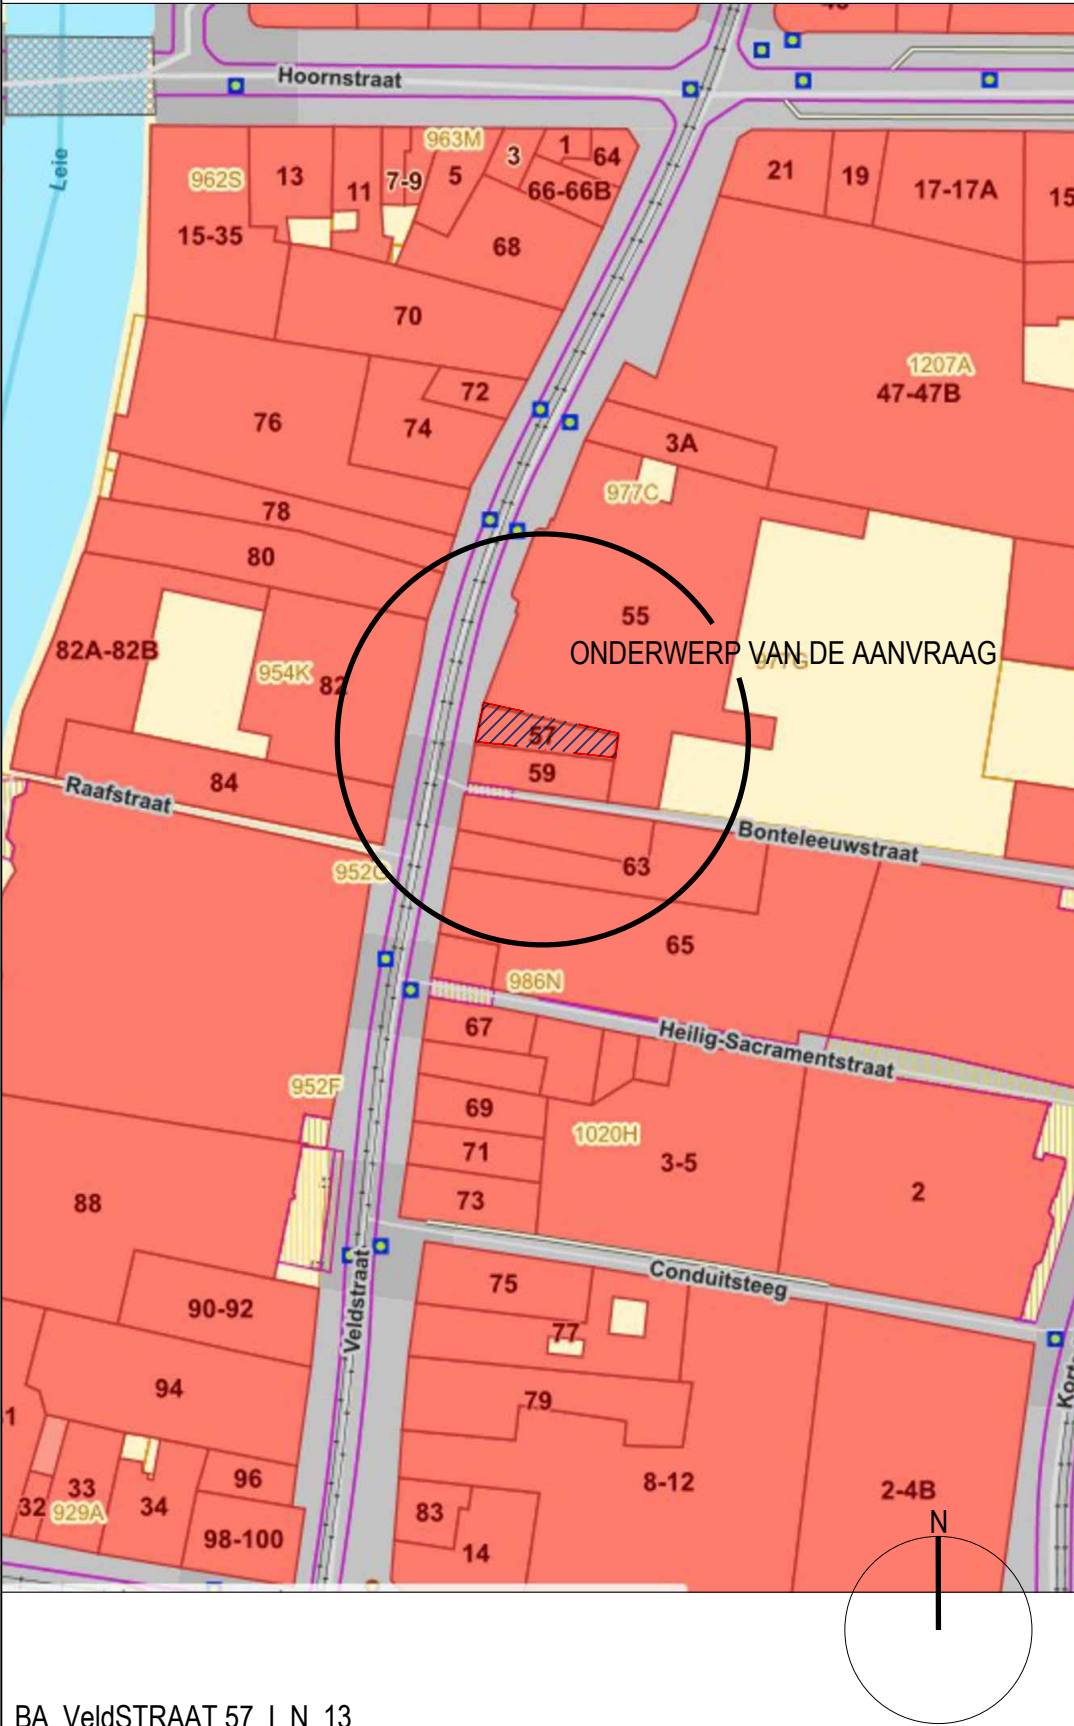

BA_VeldSTRAAT 57_I_N_13