


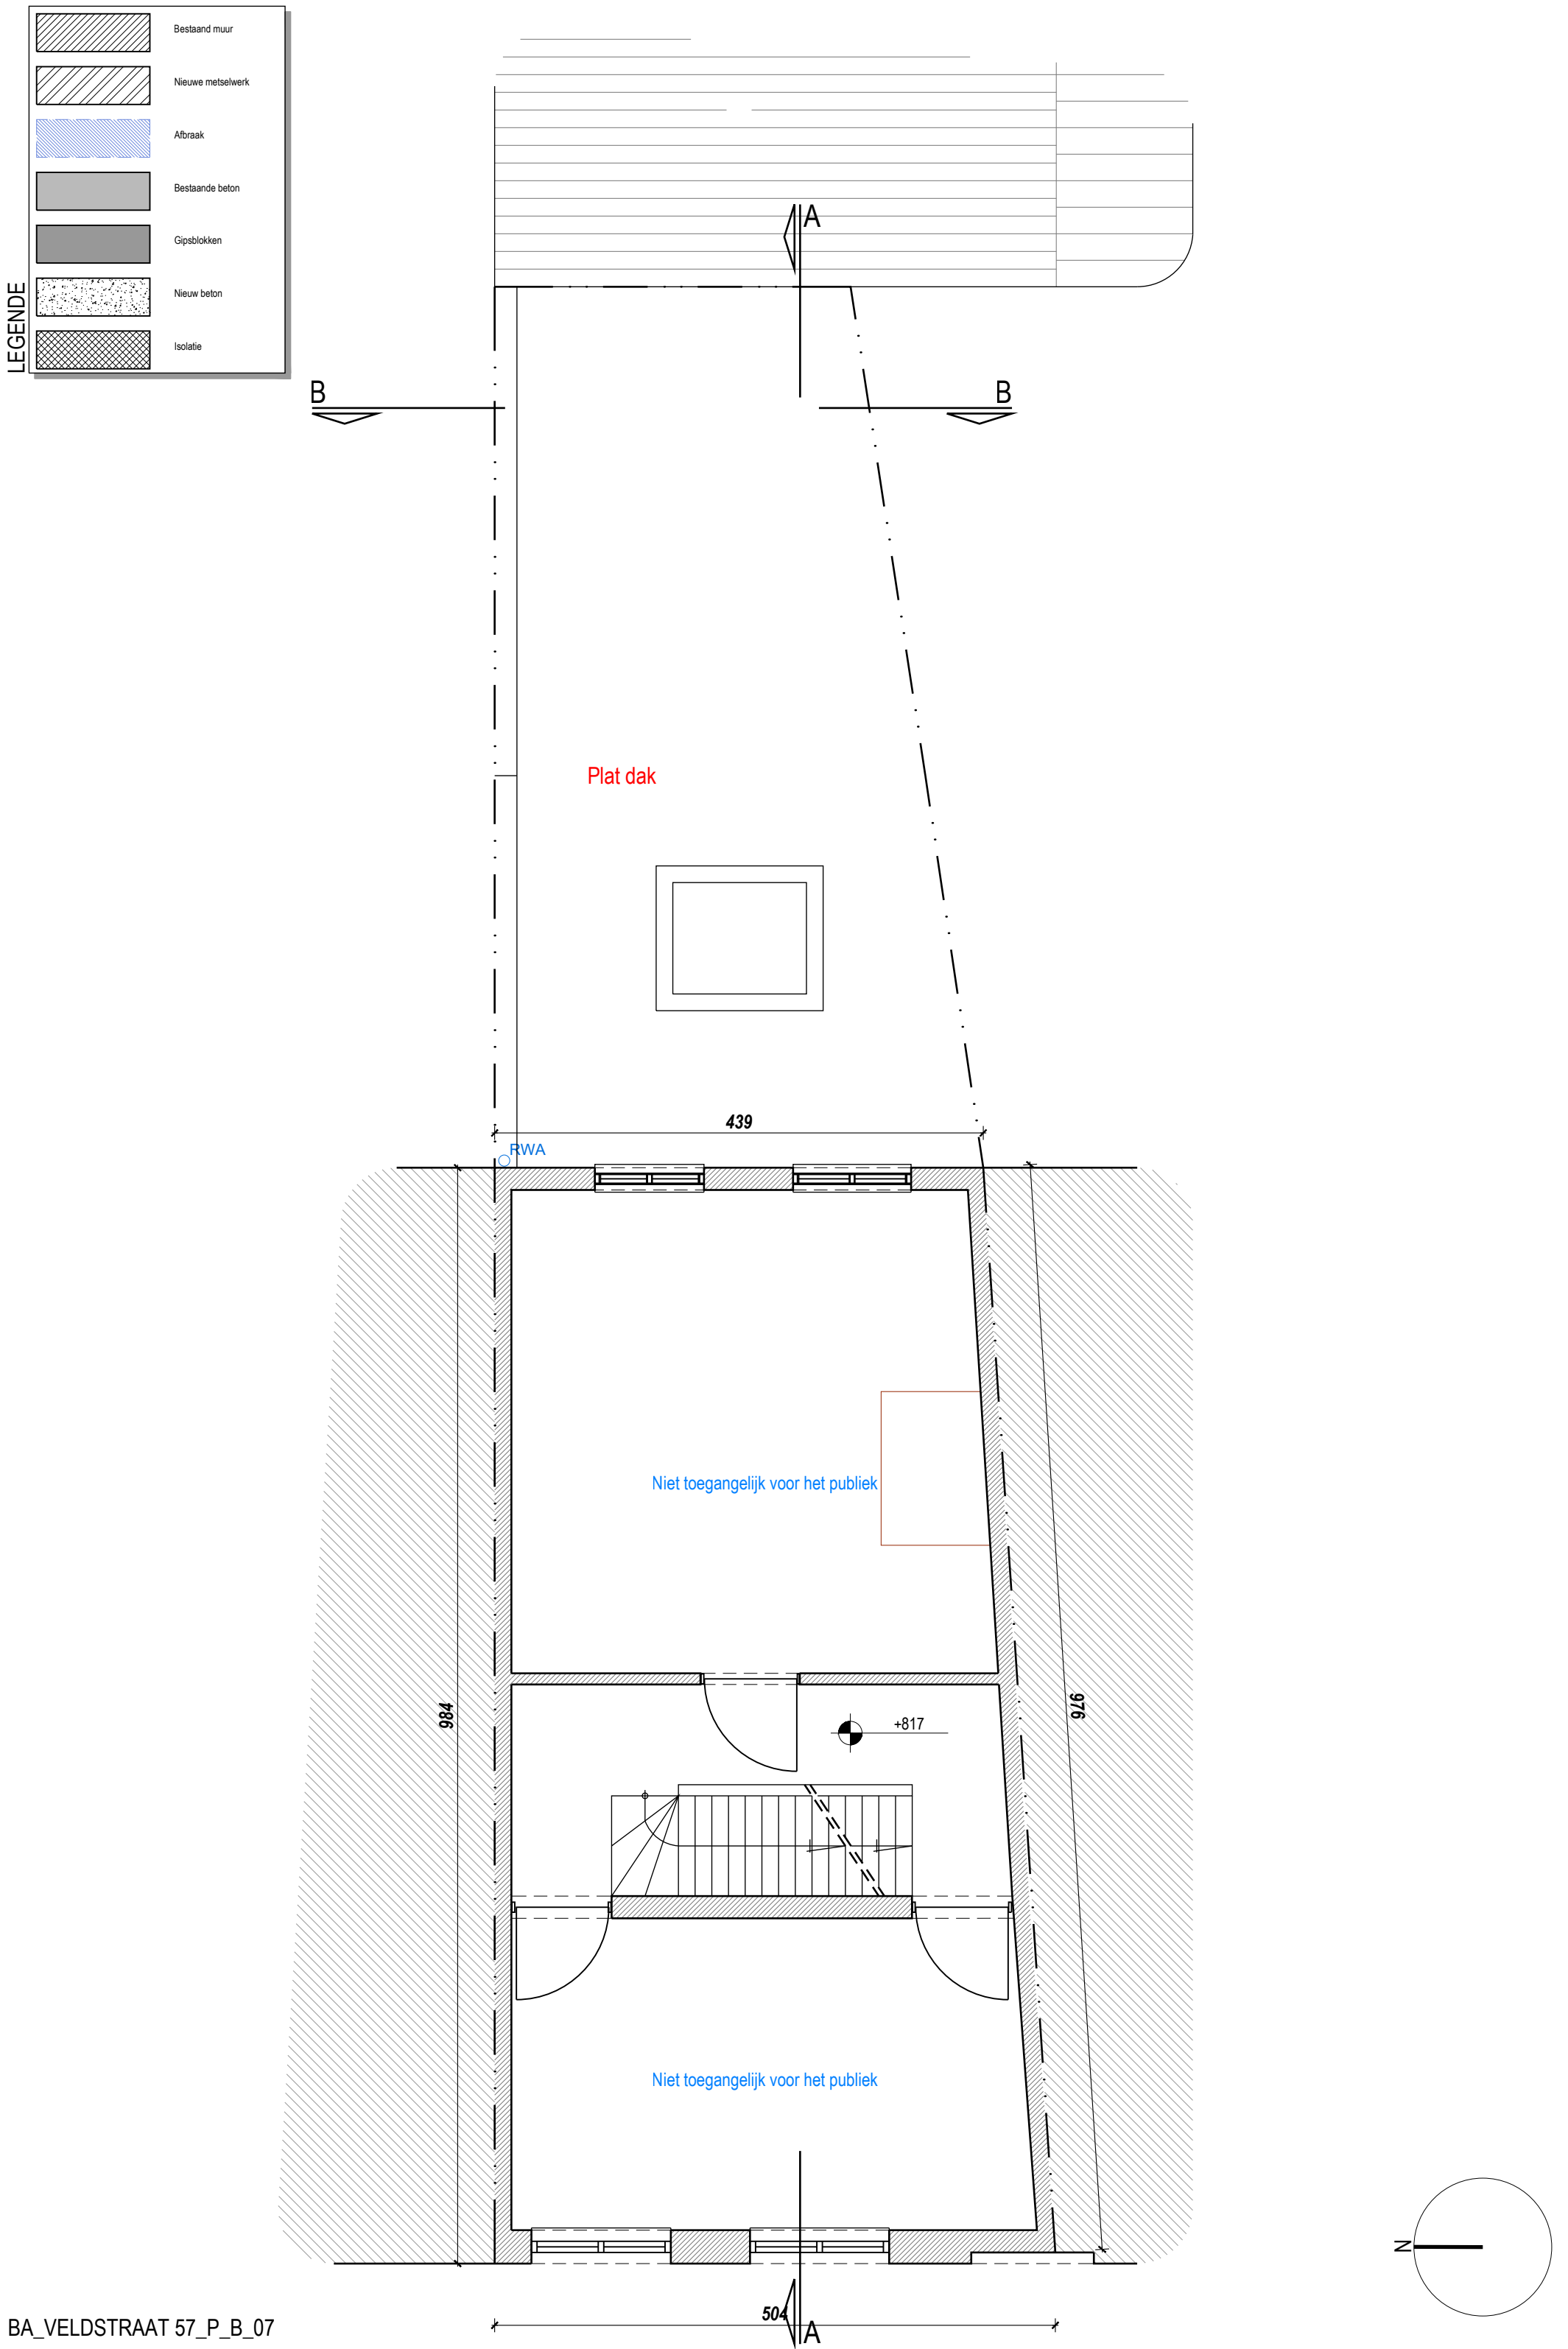

BA_VELDSTRAAT 57_P_B_07

Titel van het document: Bestaande toestand 2de verdieping		Datum: 31/03/2025 Schaal: 1/50 0 50 150 PLAN IN CM		Renovatie van een handelsruimte Veldstraat, 57 9000 Gent		Atelier d'Architecture Pierre Vanden Broeck sprl Brusselsesteenweg 111 - bus 1 1310 Terhulpen T +32 (0)2 655 13 60 F +32 (0)2 655 13 69 architectes@archipvb.com - www.aapvb.com		A A P V B L'ATELIER D'ARCHITECTURE PIERRE VANDEN BROECK	
Project nr: 1066	Projectfase: Bouwaanvraag	Document nr: BA-07	Index: -	Immobiliën Groenen SA Leuvensesteenweg, 1188 1200 Brussel					