


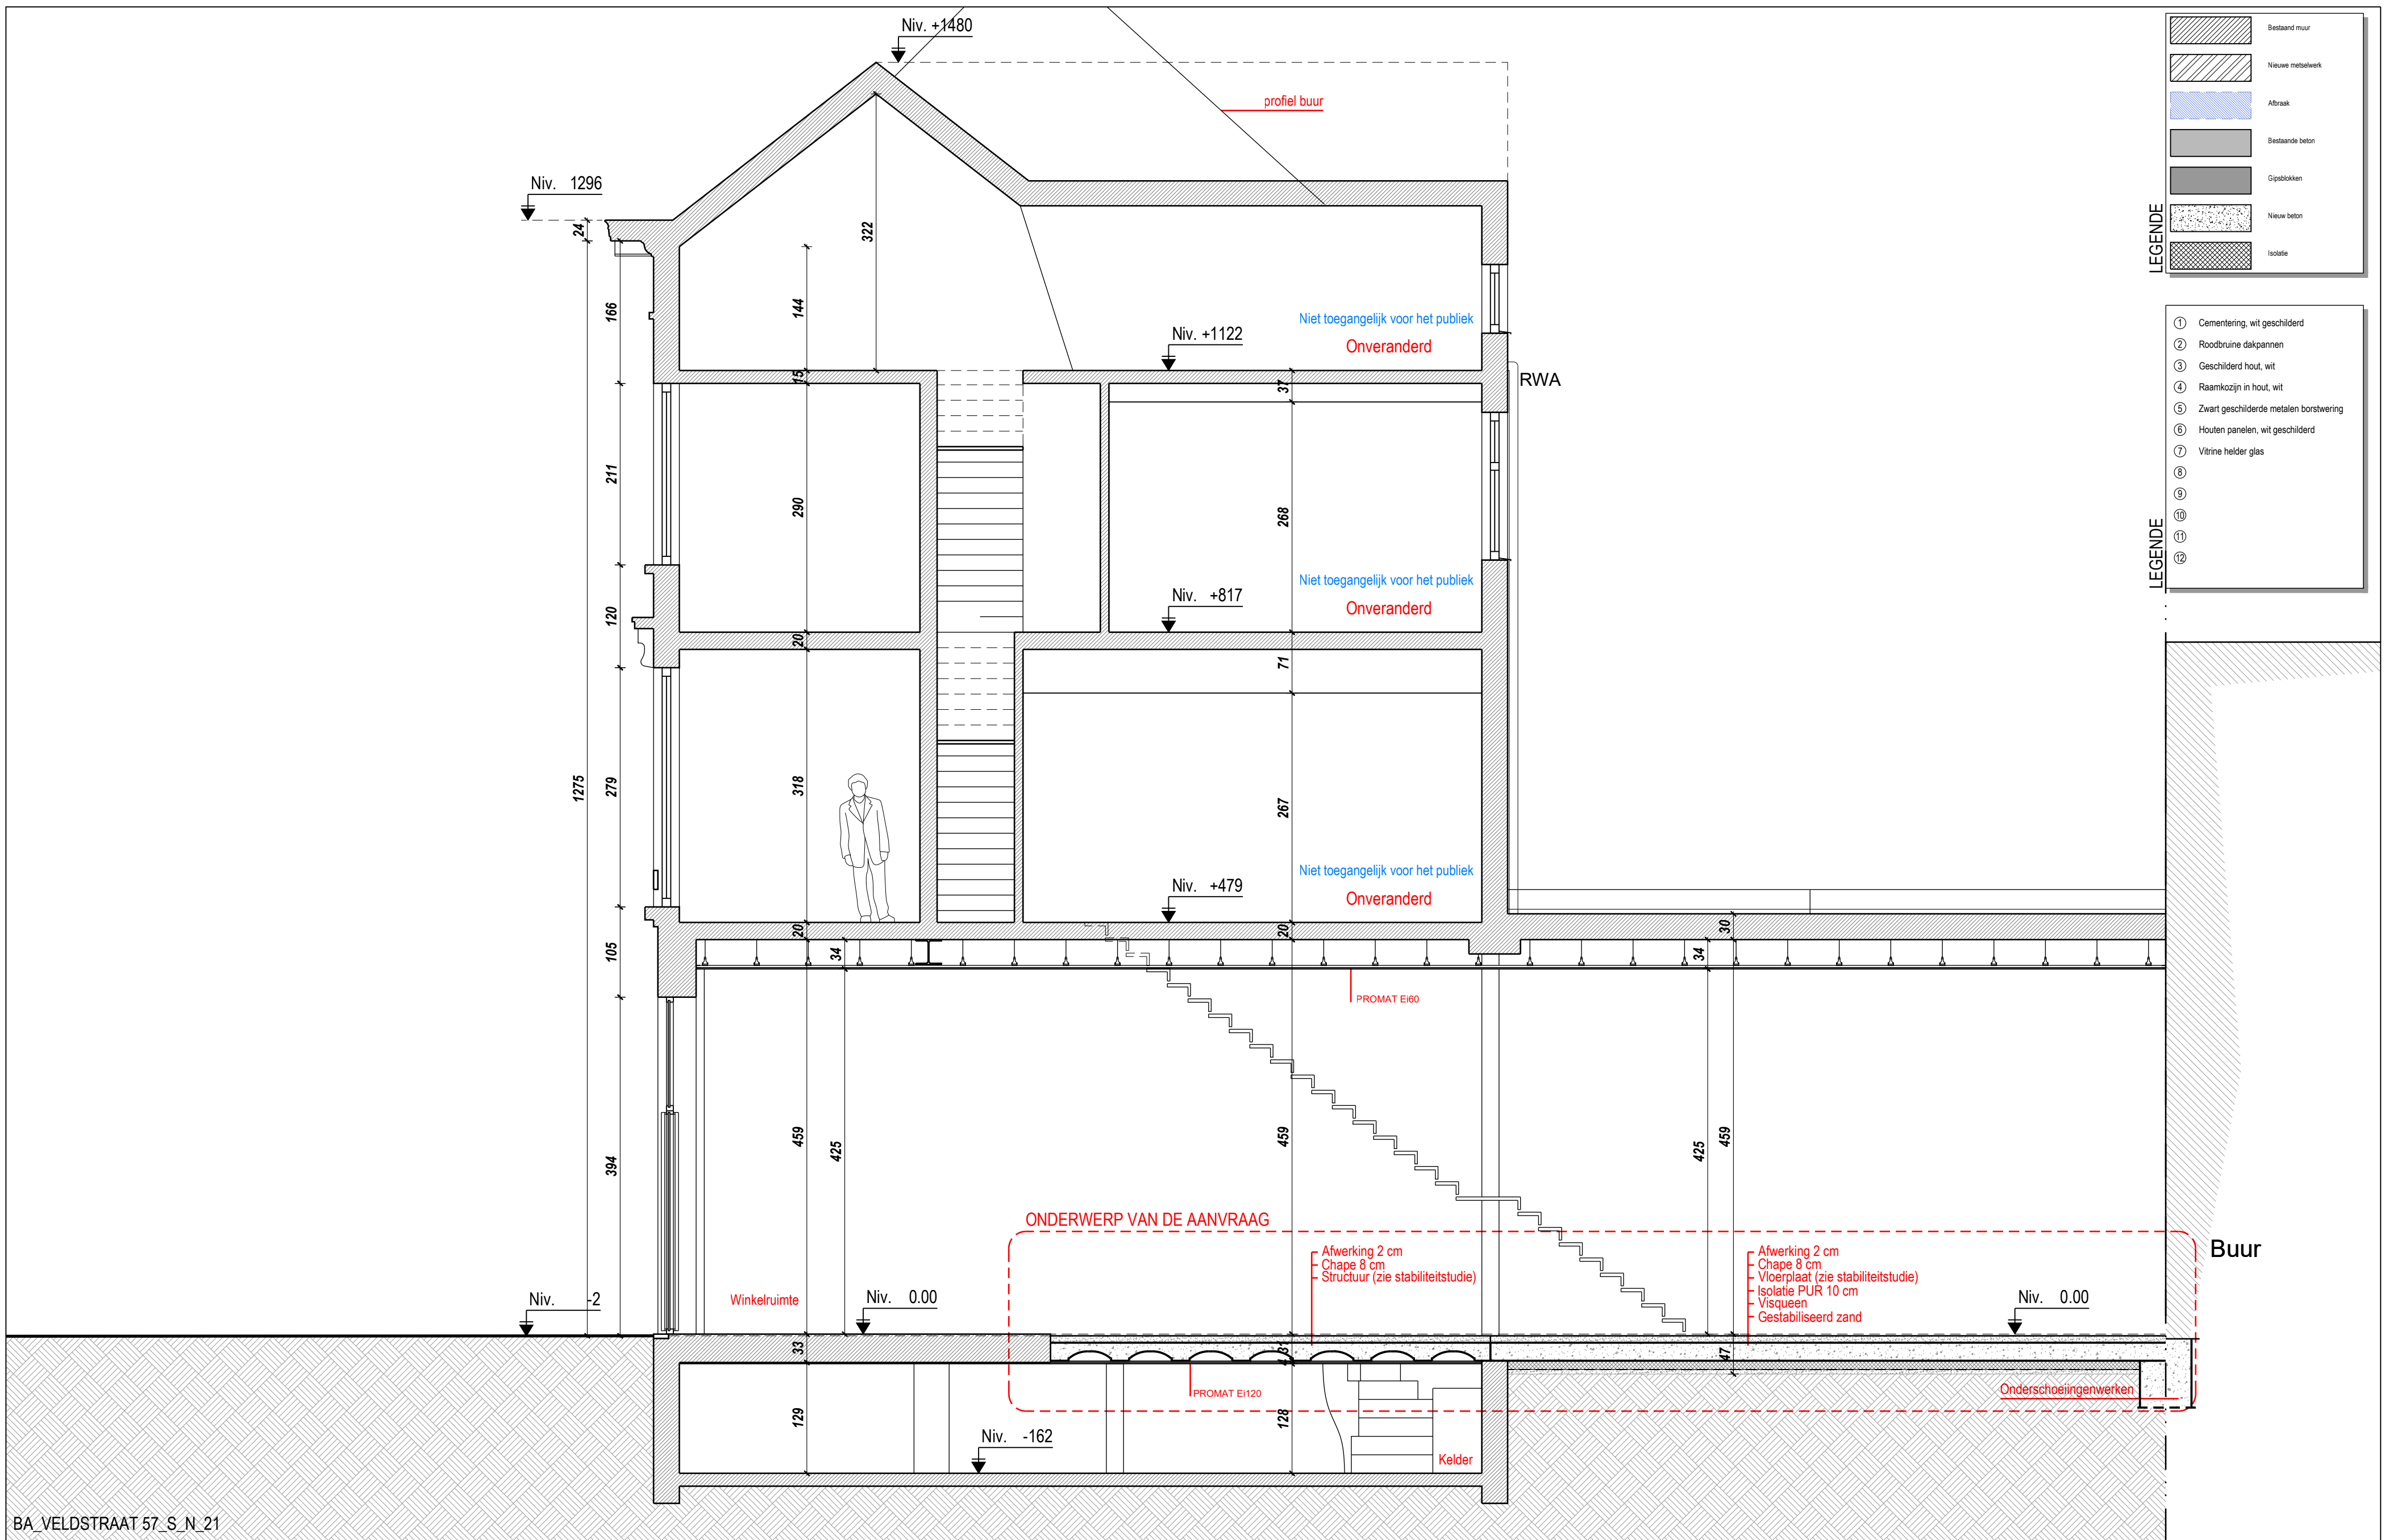

Titel van het document: Bestaande toestand Snedes AA		Datum: 31/03/2025 Schaal: 1/50 0 50 150 PLAN IN CM	
Project nr: 1066	Projectfase: Bouwaanvraag	Document nr: BA-21	Index: -

Index	Datum	Auteur	Voorwerp
A	-	-	-
B	-	-	-
C	-	-	-
D	-	-	-
E	-	-	-

**ZIE BIJZONDERE
VOORWAARDE(N)**

Renovatie van een handelsruimte Veldstraat, 57 9000 Gent	
Immobiëlen Groenen SA Leuvensesteenweg, 1188 1200 Brussel	

Atelier d'Architecture Pierre Vanden Broeck sprl Brusselsesteenweg 111 - bus 1 1310 Terhulpen T +32 (0)2 655 13 60 F +32 (0)2 655 13 69 architectes@archipvb.com - www.aapvb.com	
A A P V B L'ATELIER D'ARCHITECTURE PIERRE VANDEN BROECK	