


ZIE BIJZONDERE
VOORWAARDE(N)

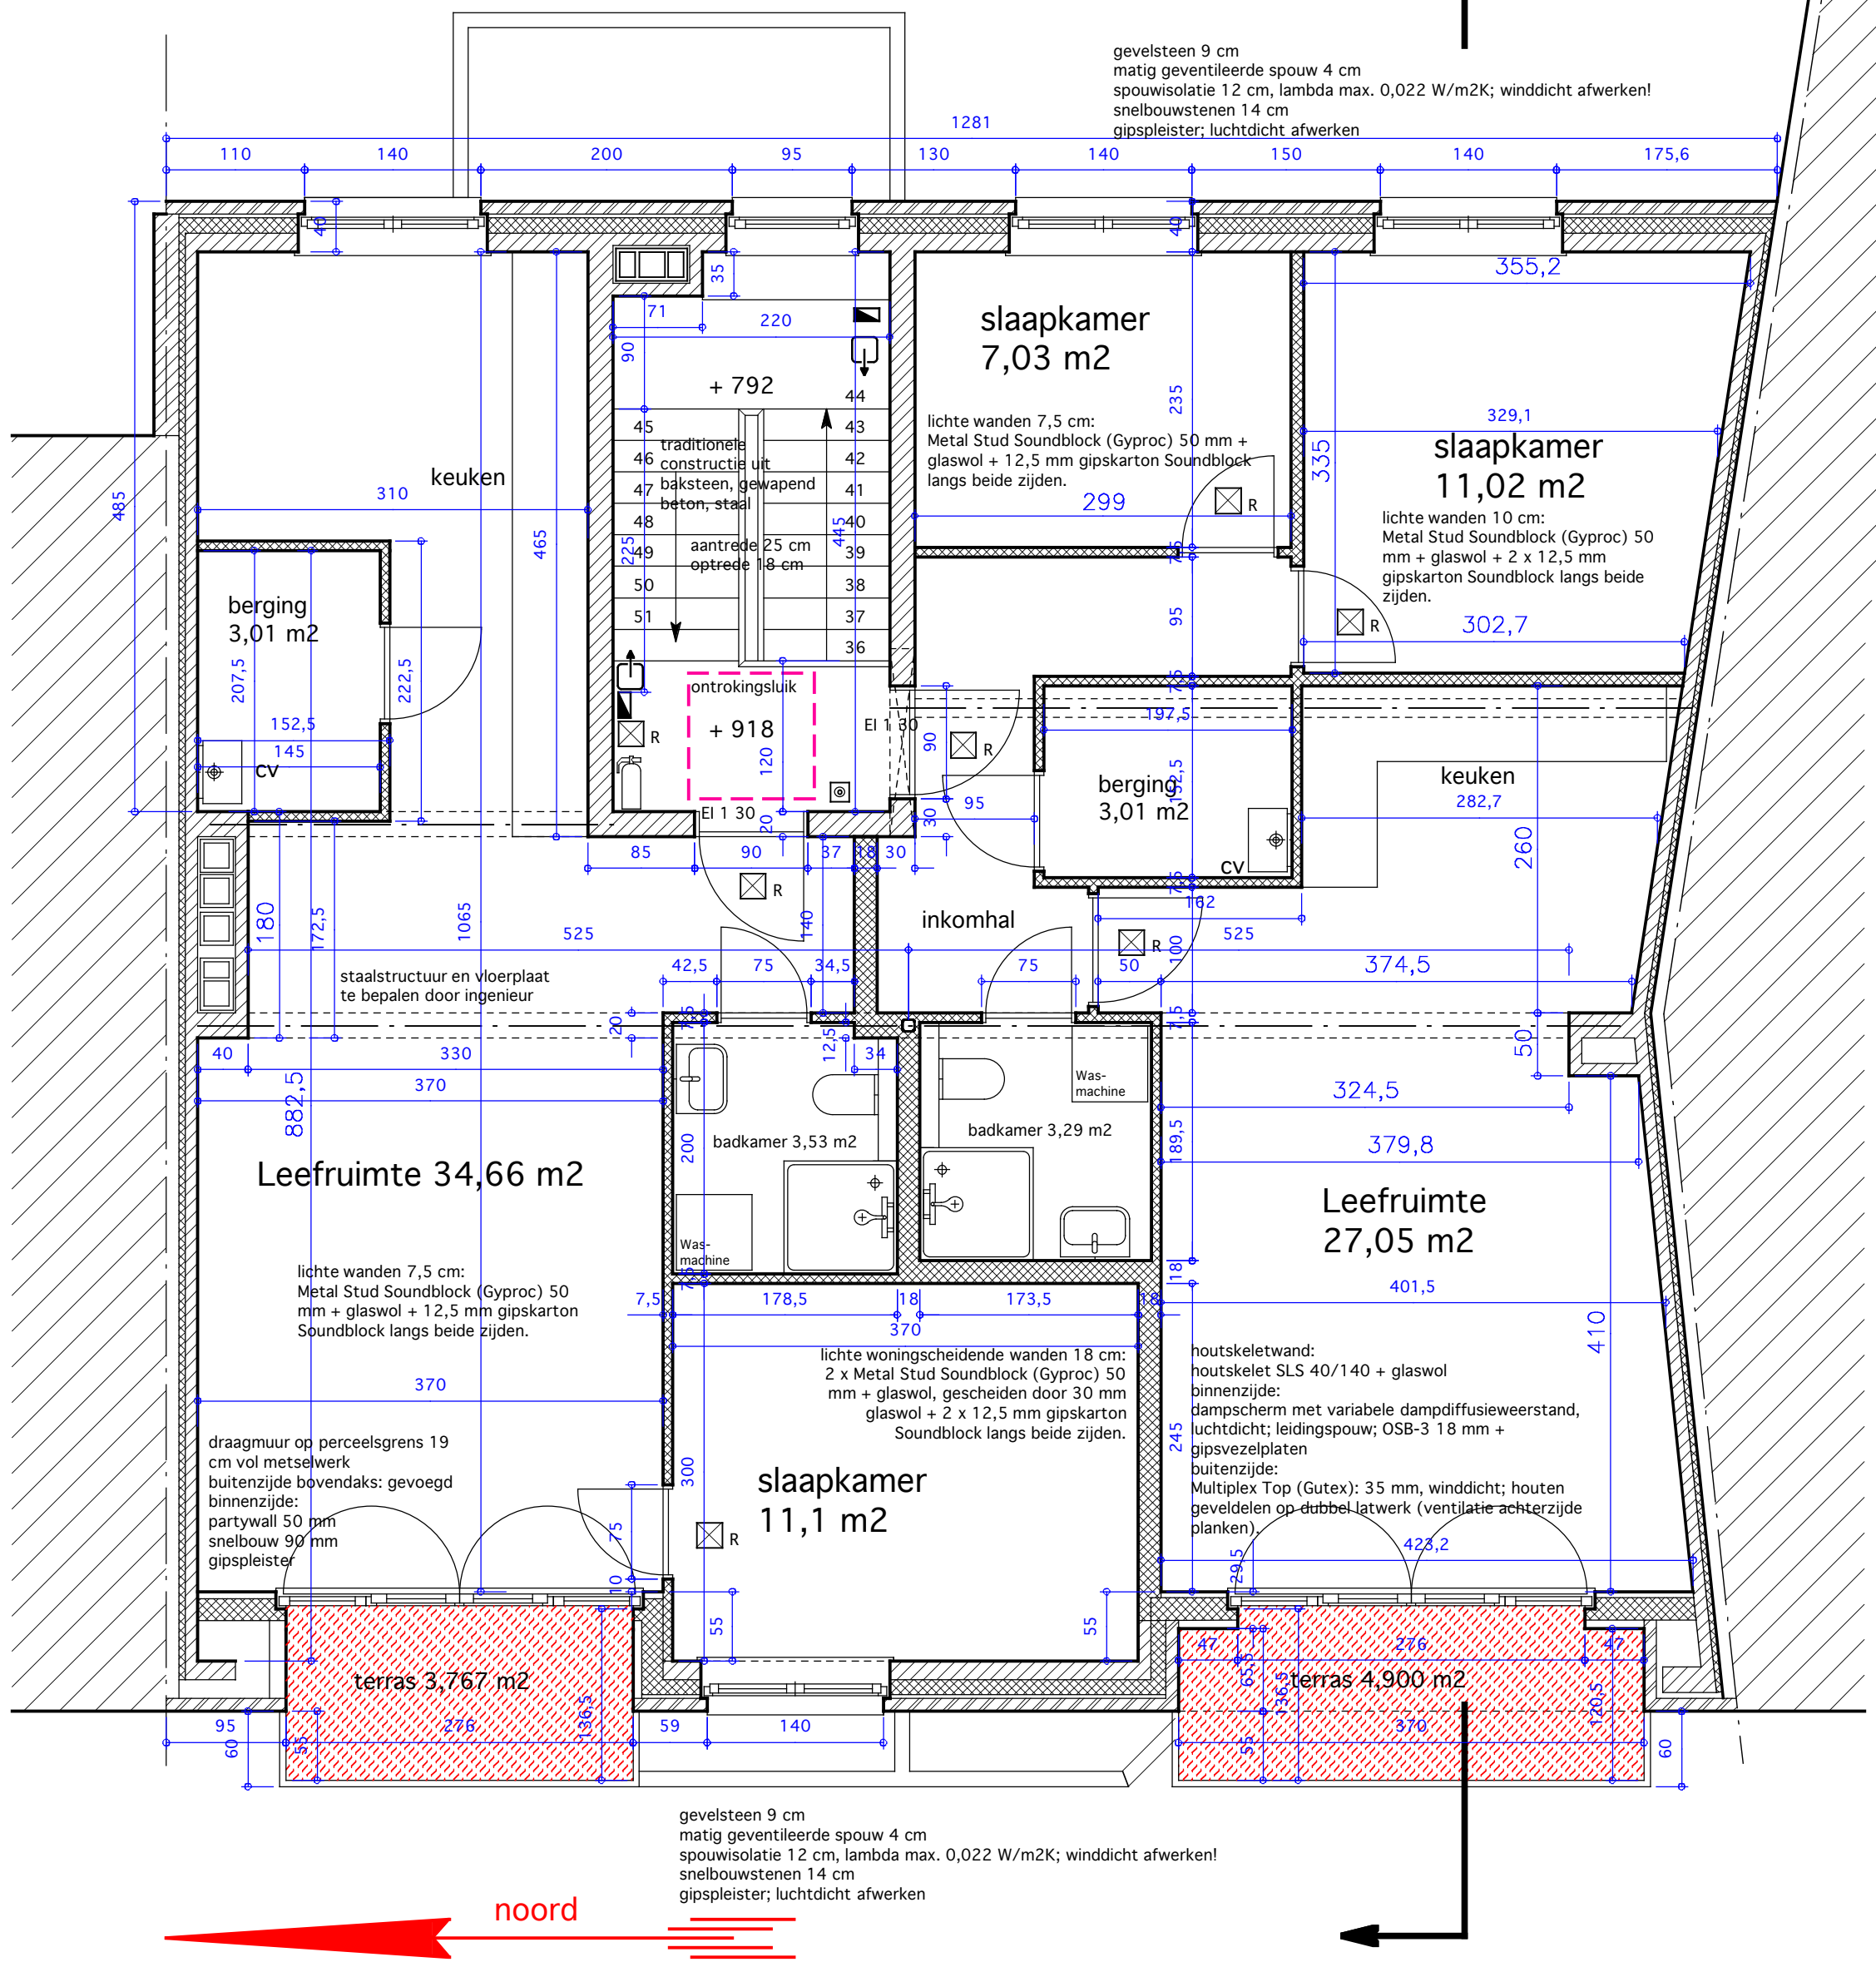

BA_KARA Ramazan 4_P_N_3e verdieping.pdf

