



**ZIE BIJZONDERE
VOORWAARDE(N)**

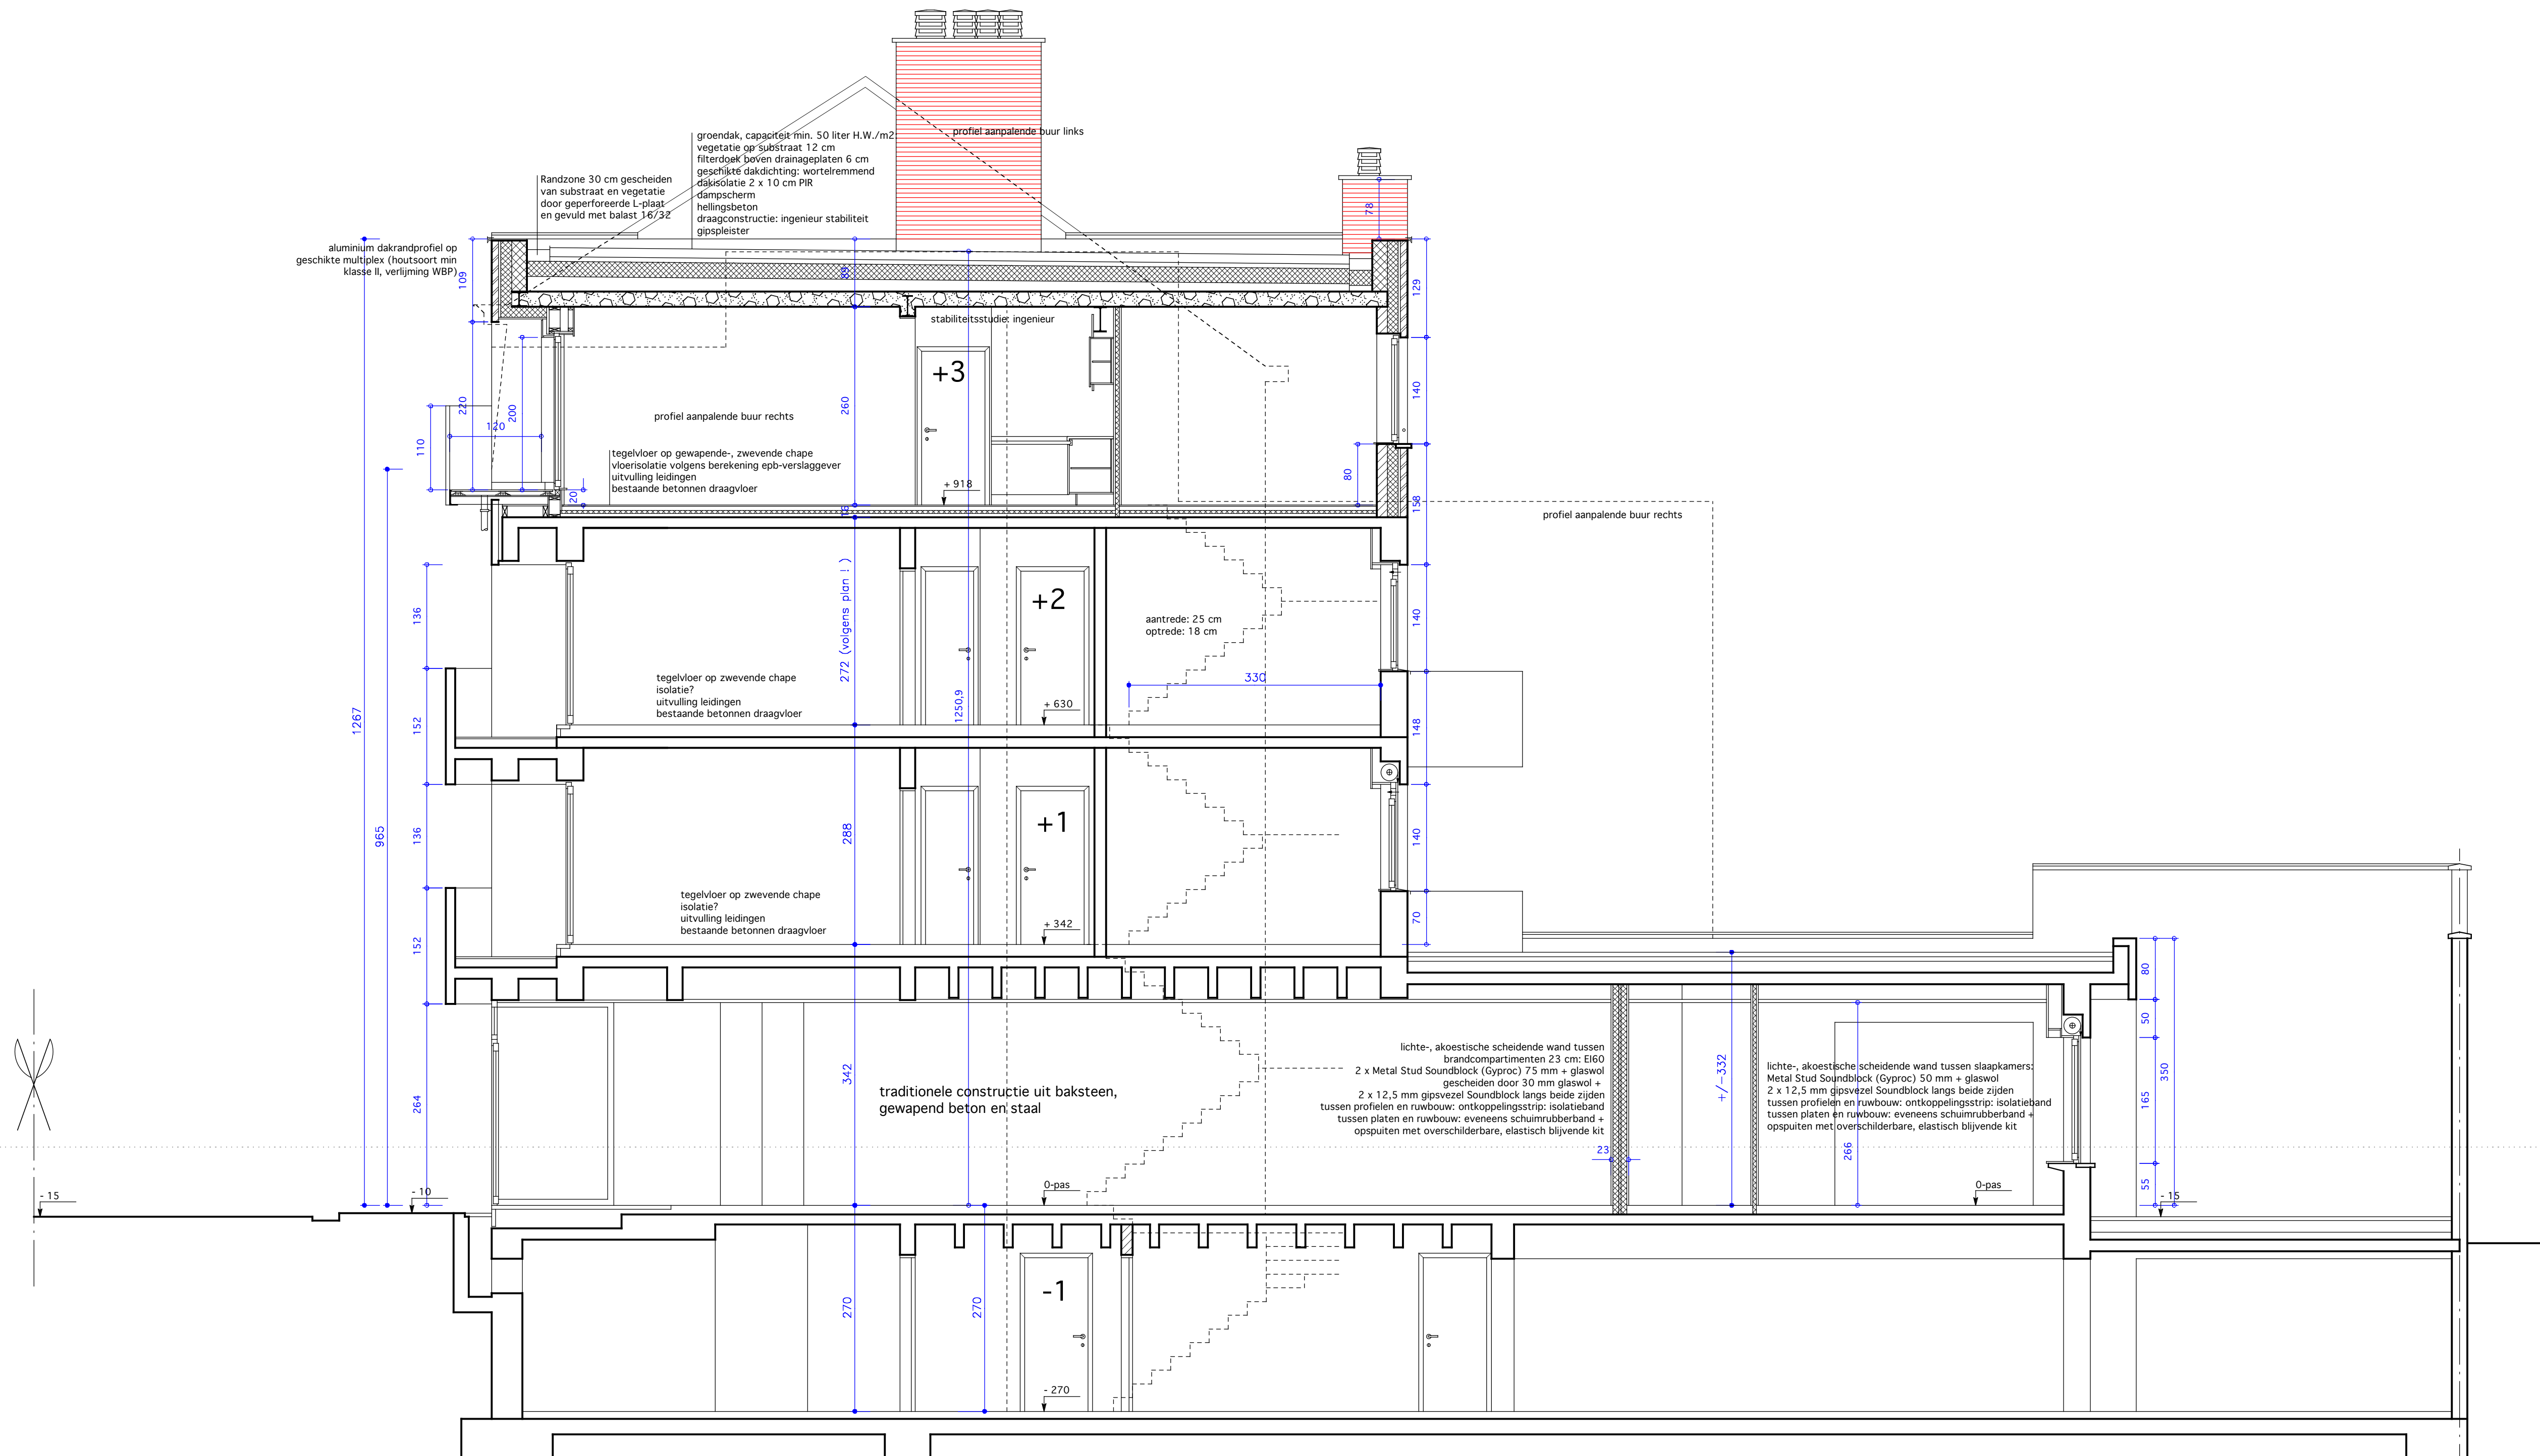

BA_KARA Ramazan 3_S_N_dwarse snede.pdf
BA_KARA Ramazan 3_SB_N_dwarse snede.pdf

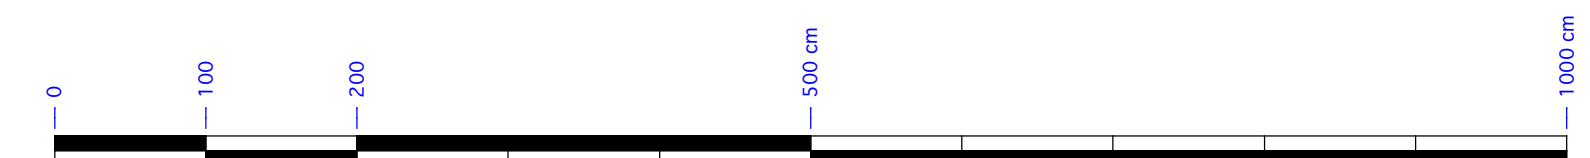

20240828

Schaal 1/50