


ZIE BIJZONDERE
VOORWAARDE(N)

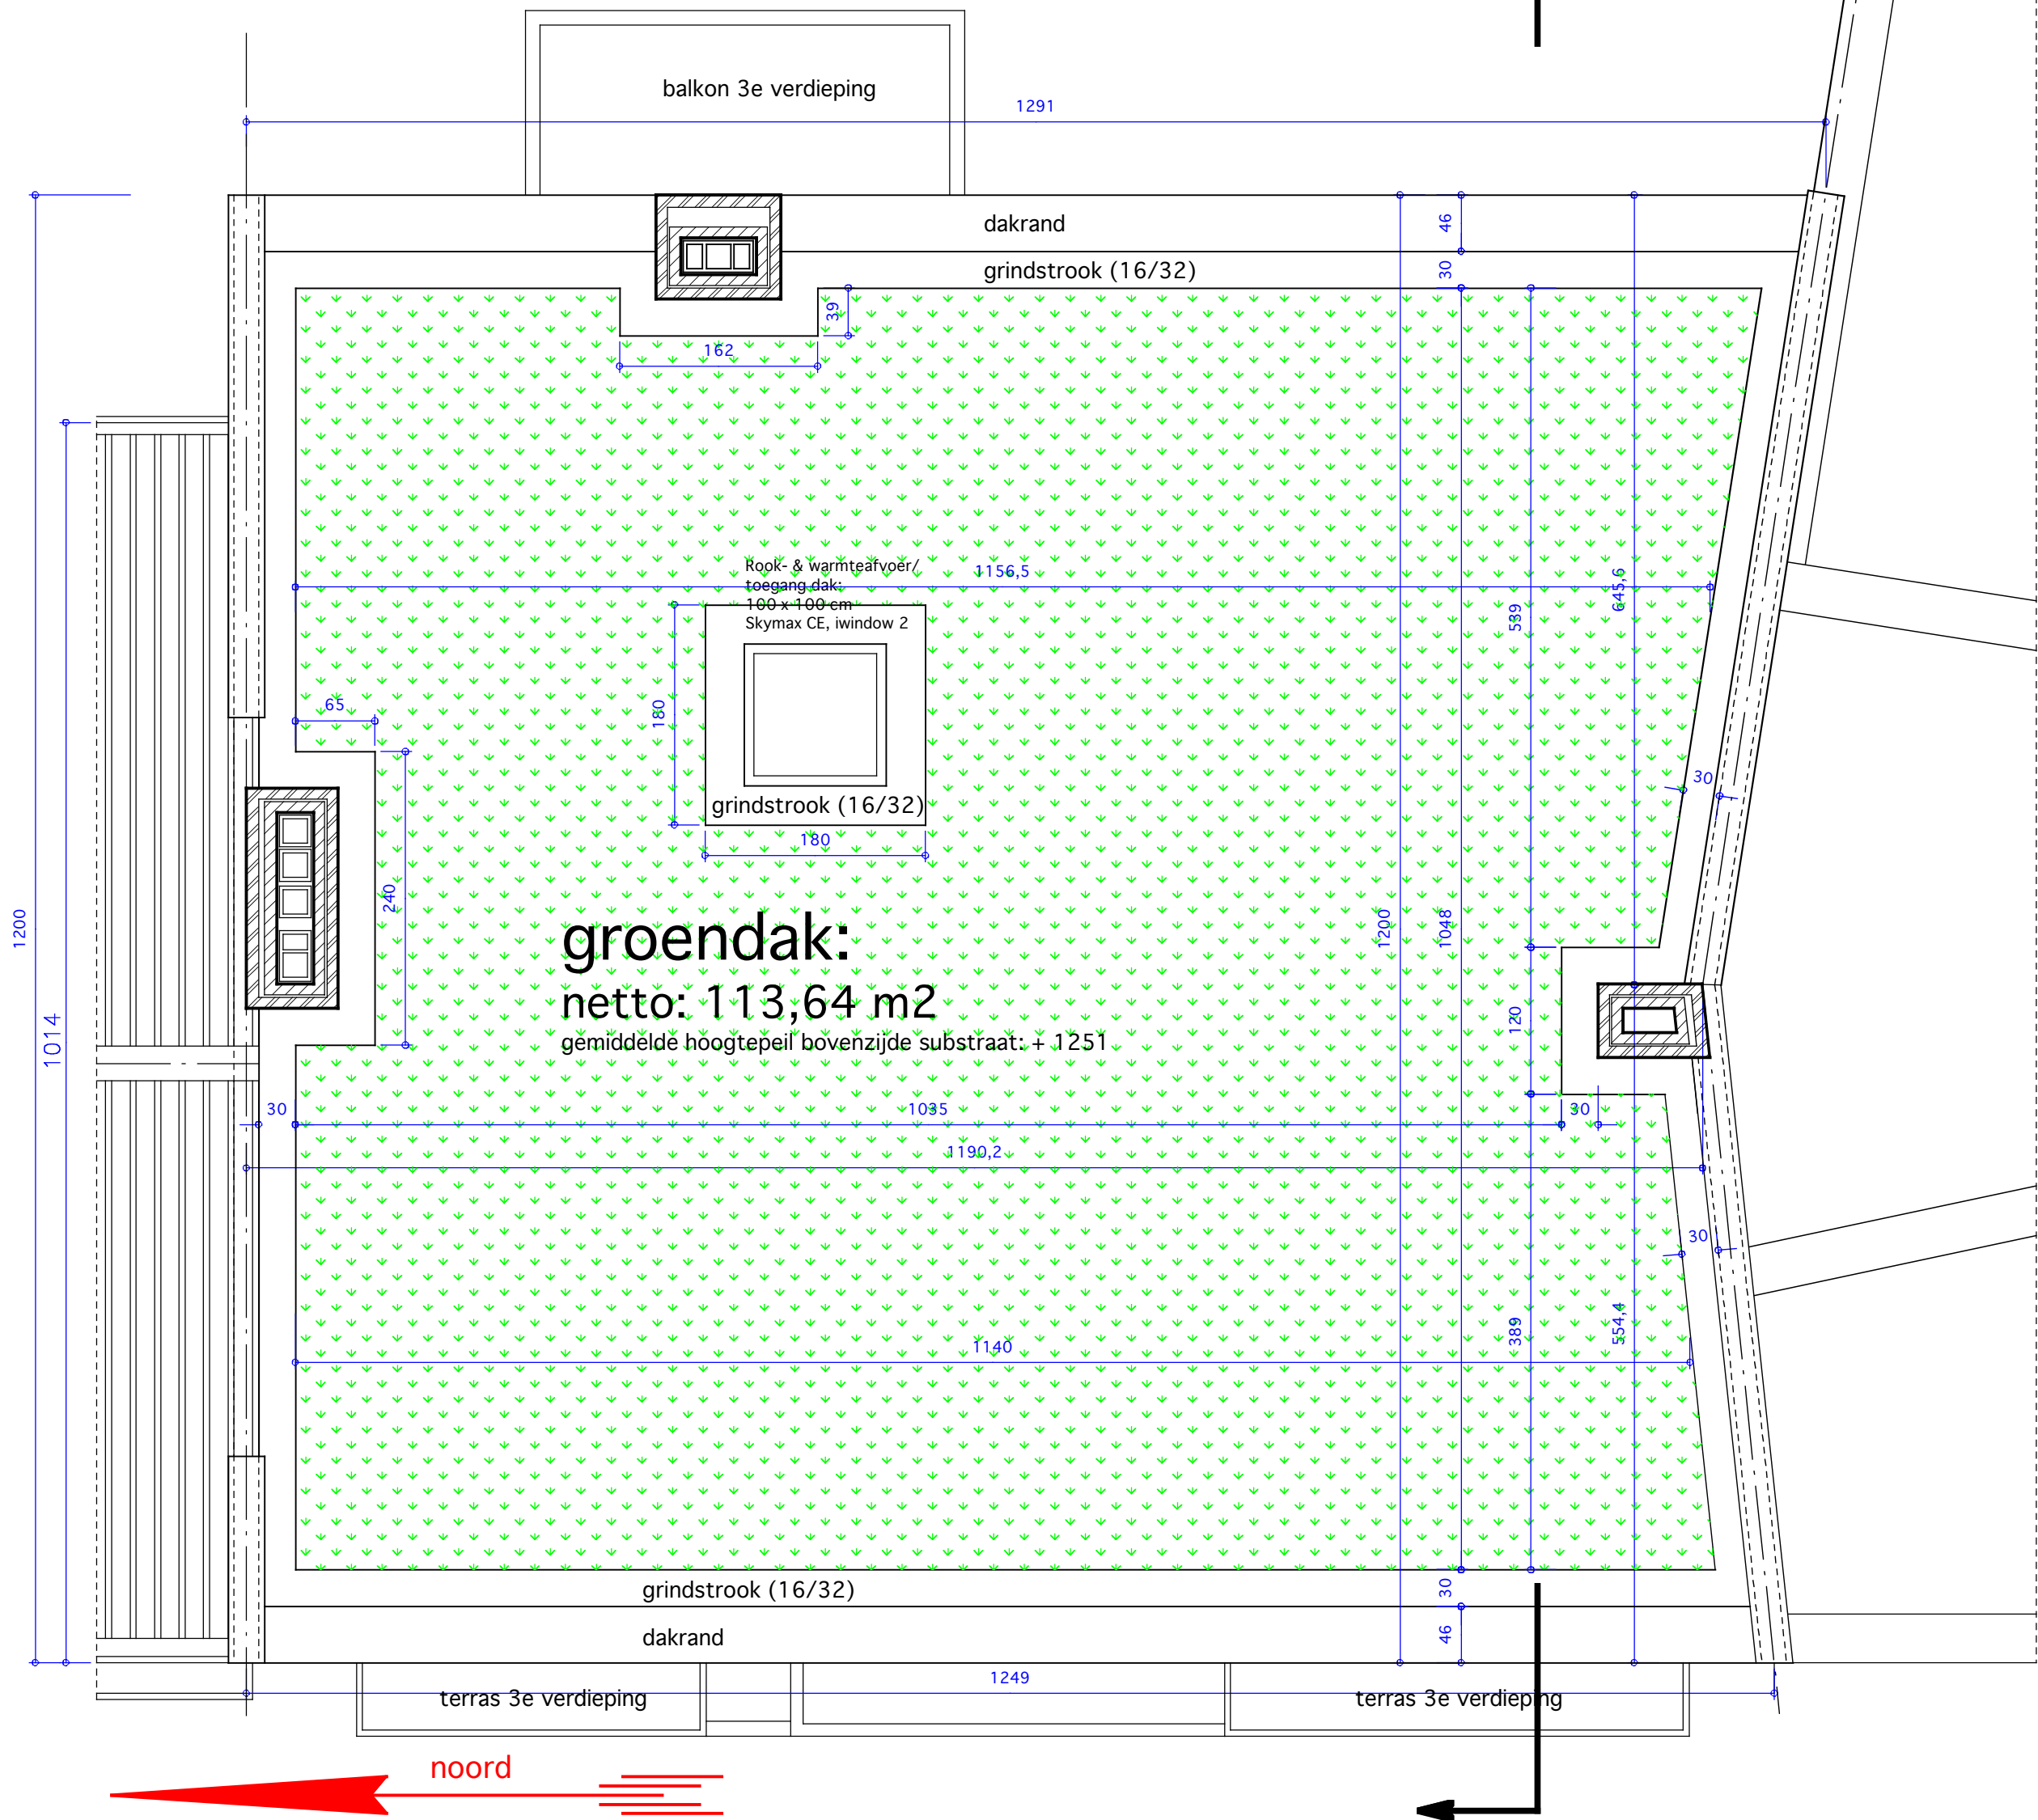

BA_KARA Ramazan 3_P_N_dak hoofdgebouw.pdf
BA_KARA Ramazan 3_PB_N_dak hoofdgebouw.pdf

