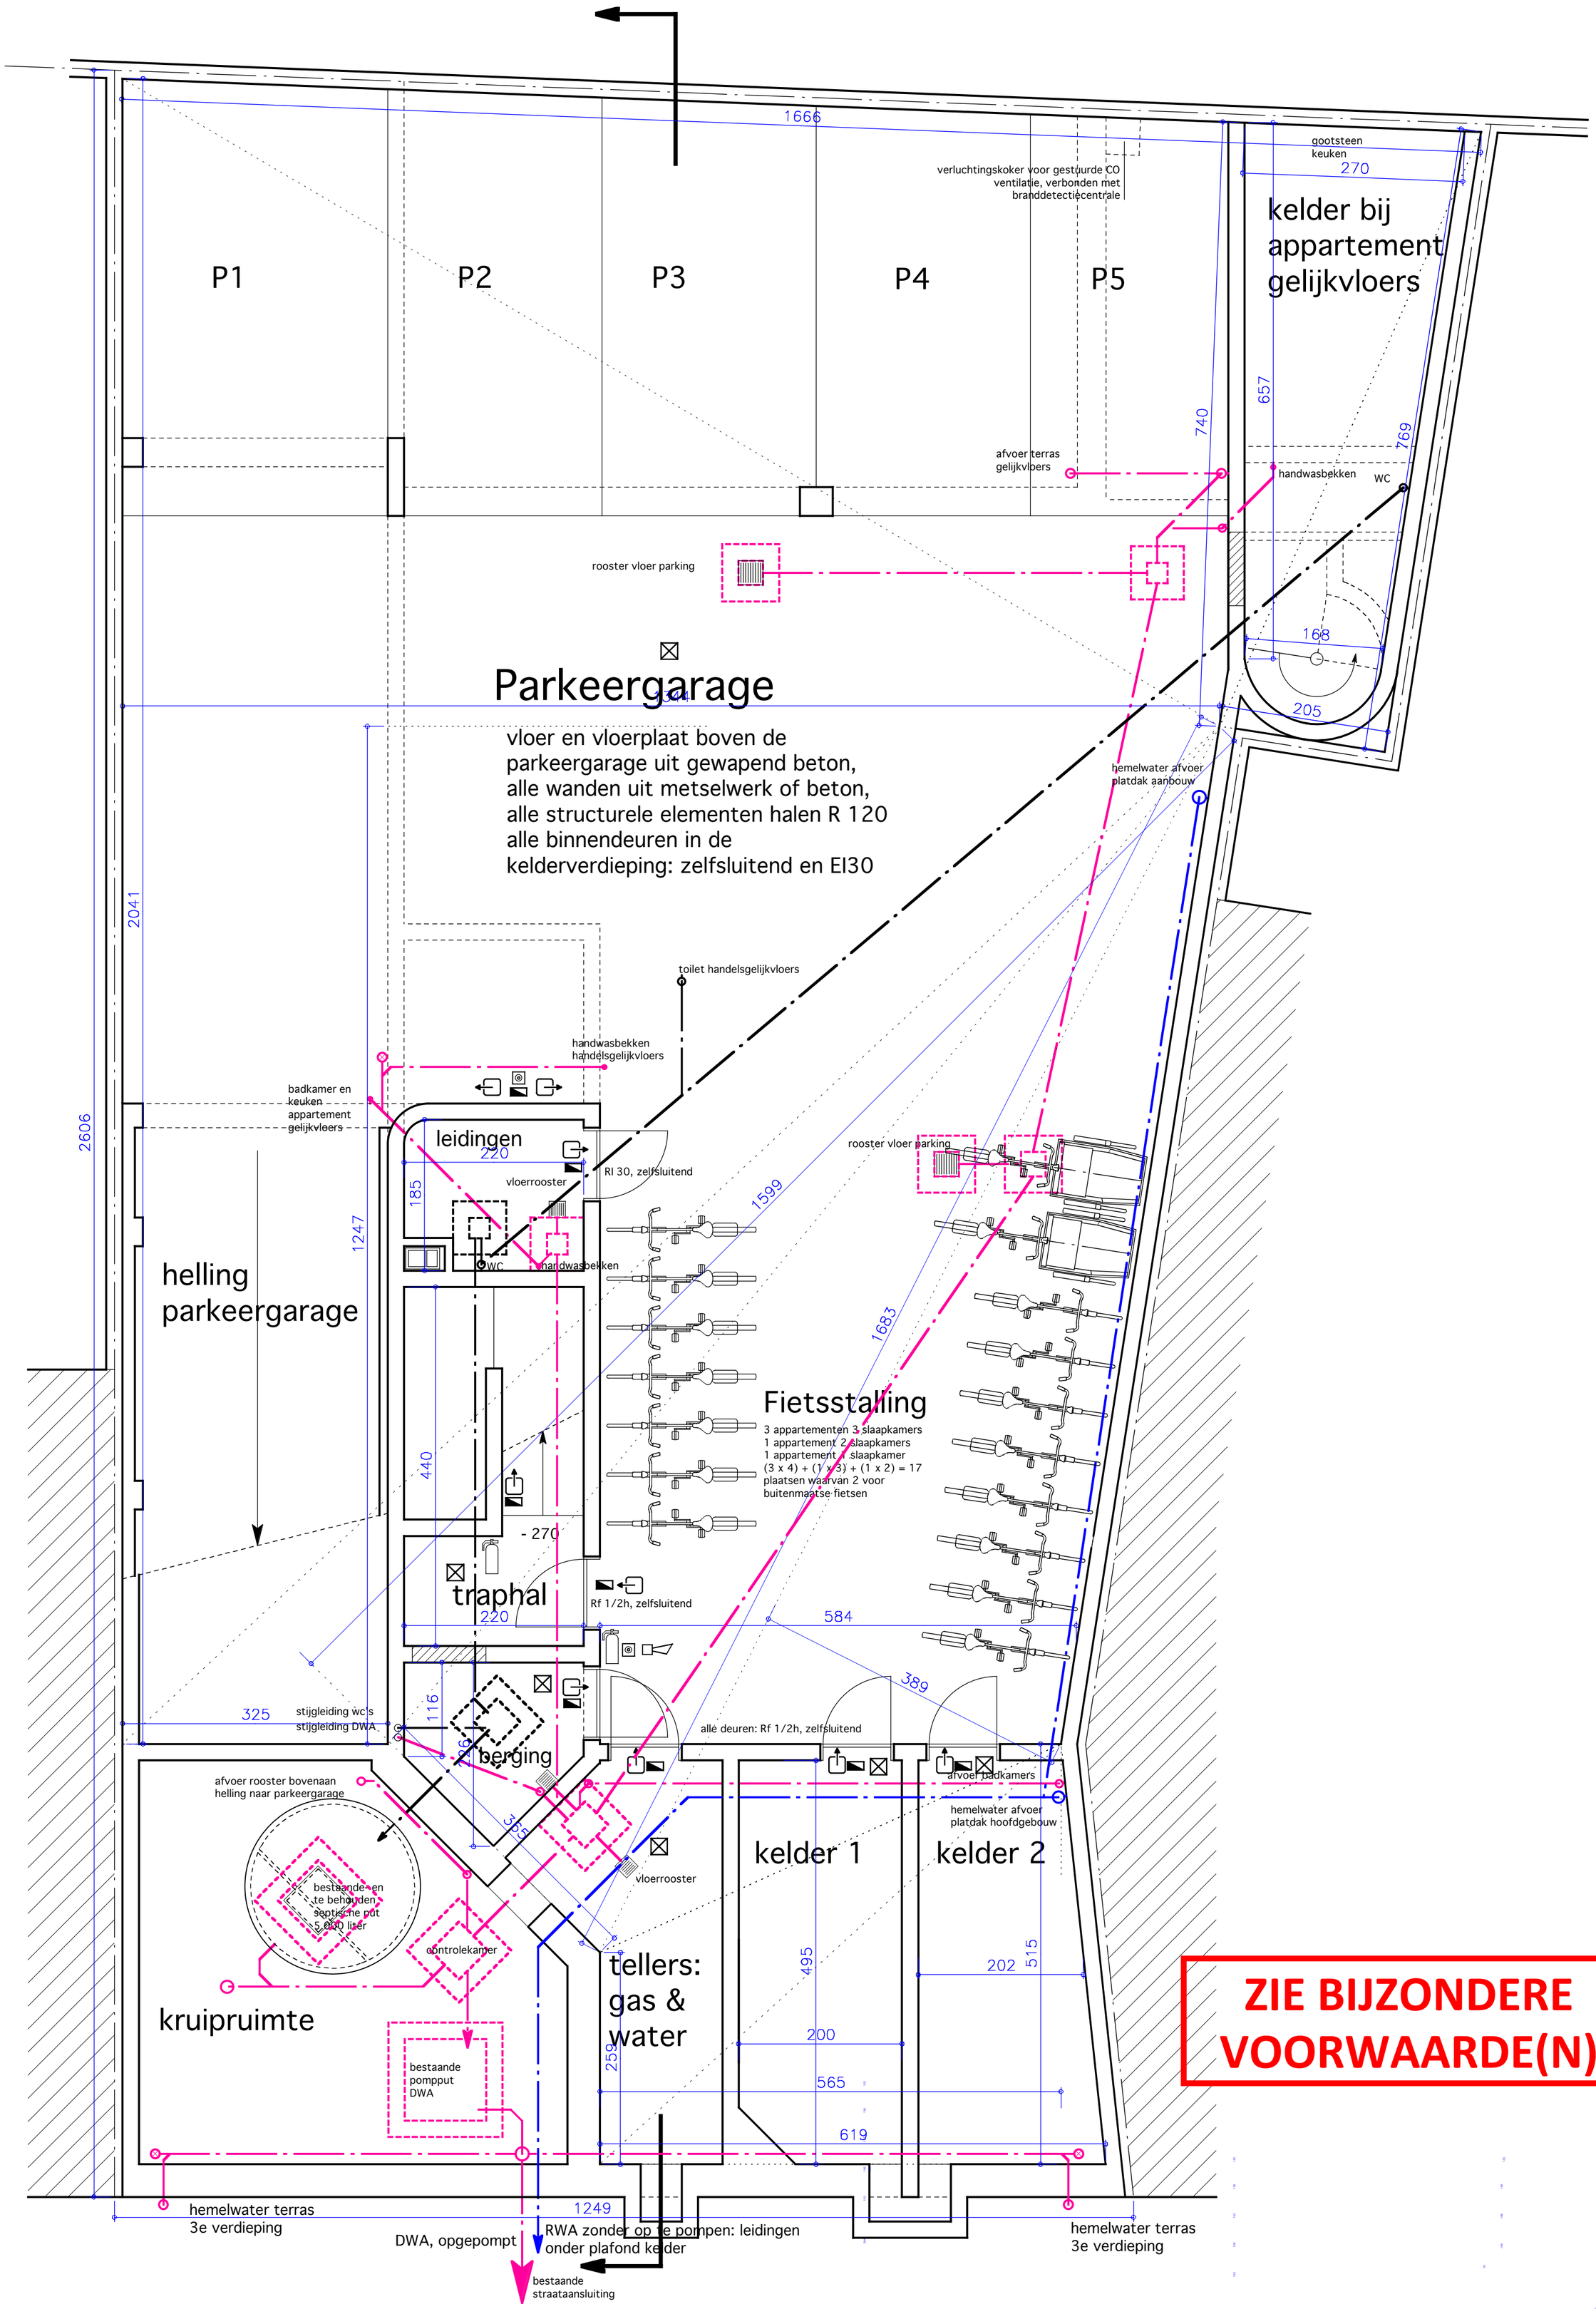

BA_KARA Ramazan_P_N_kelderverdieping en riolering.pdf

Schaal 1/50