


**ZIE BIJZONDERE
VOORWAARDE(N)**

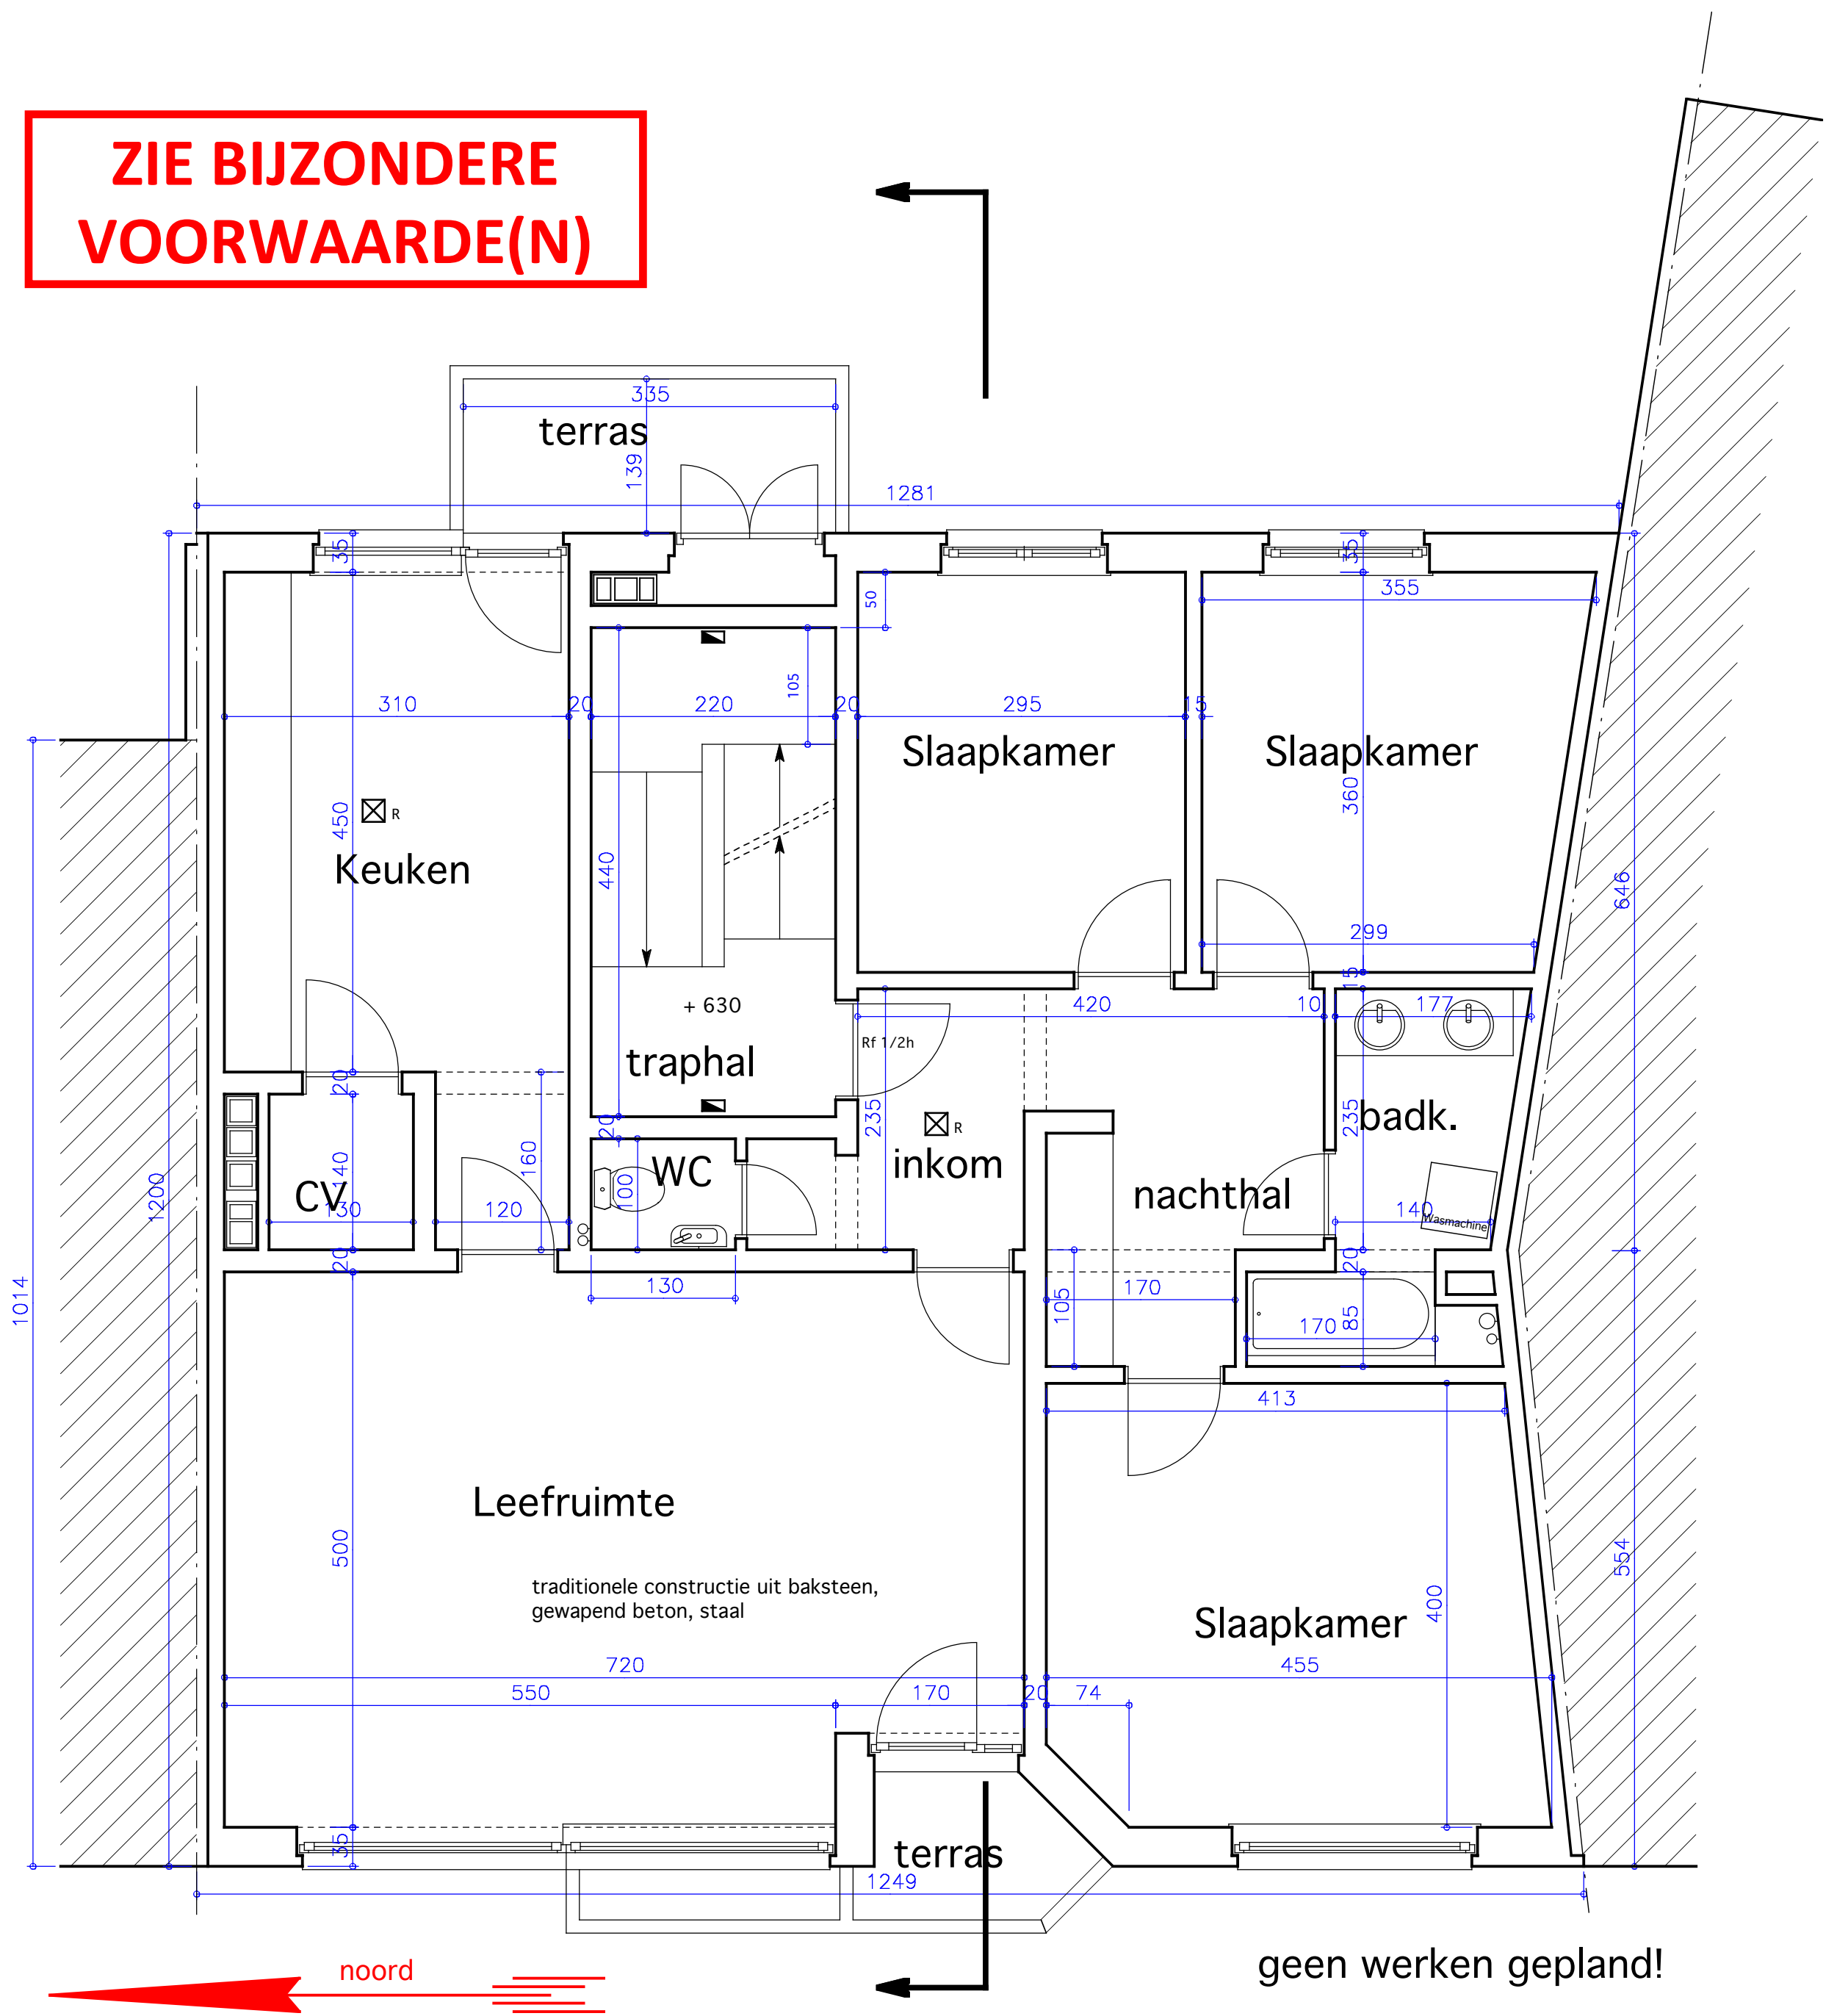

BA_KARA Ramazan 3_P_B_2e verdieping.pdf
BA_KARA Ramazan 3_P_N_2e verdieping.pdf

