


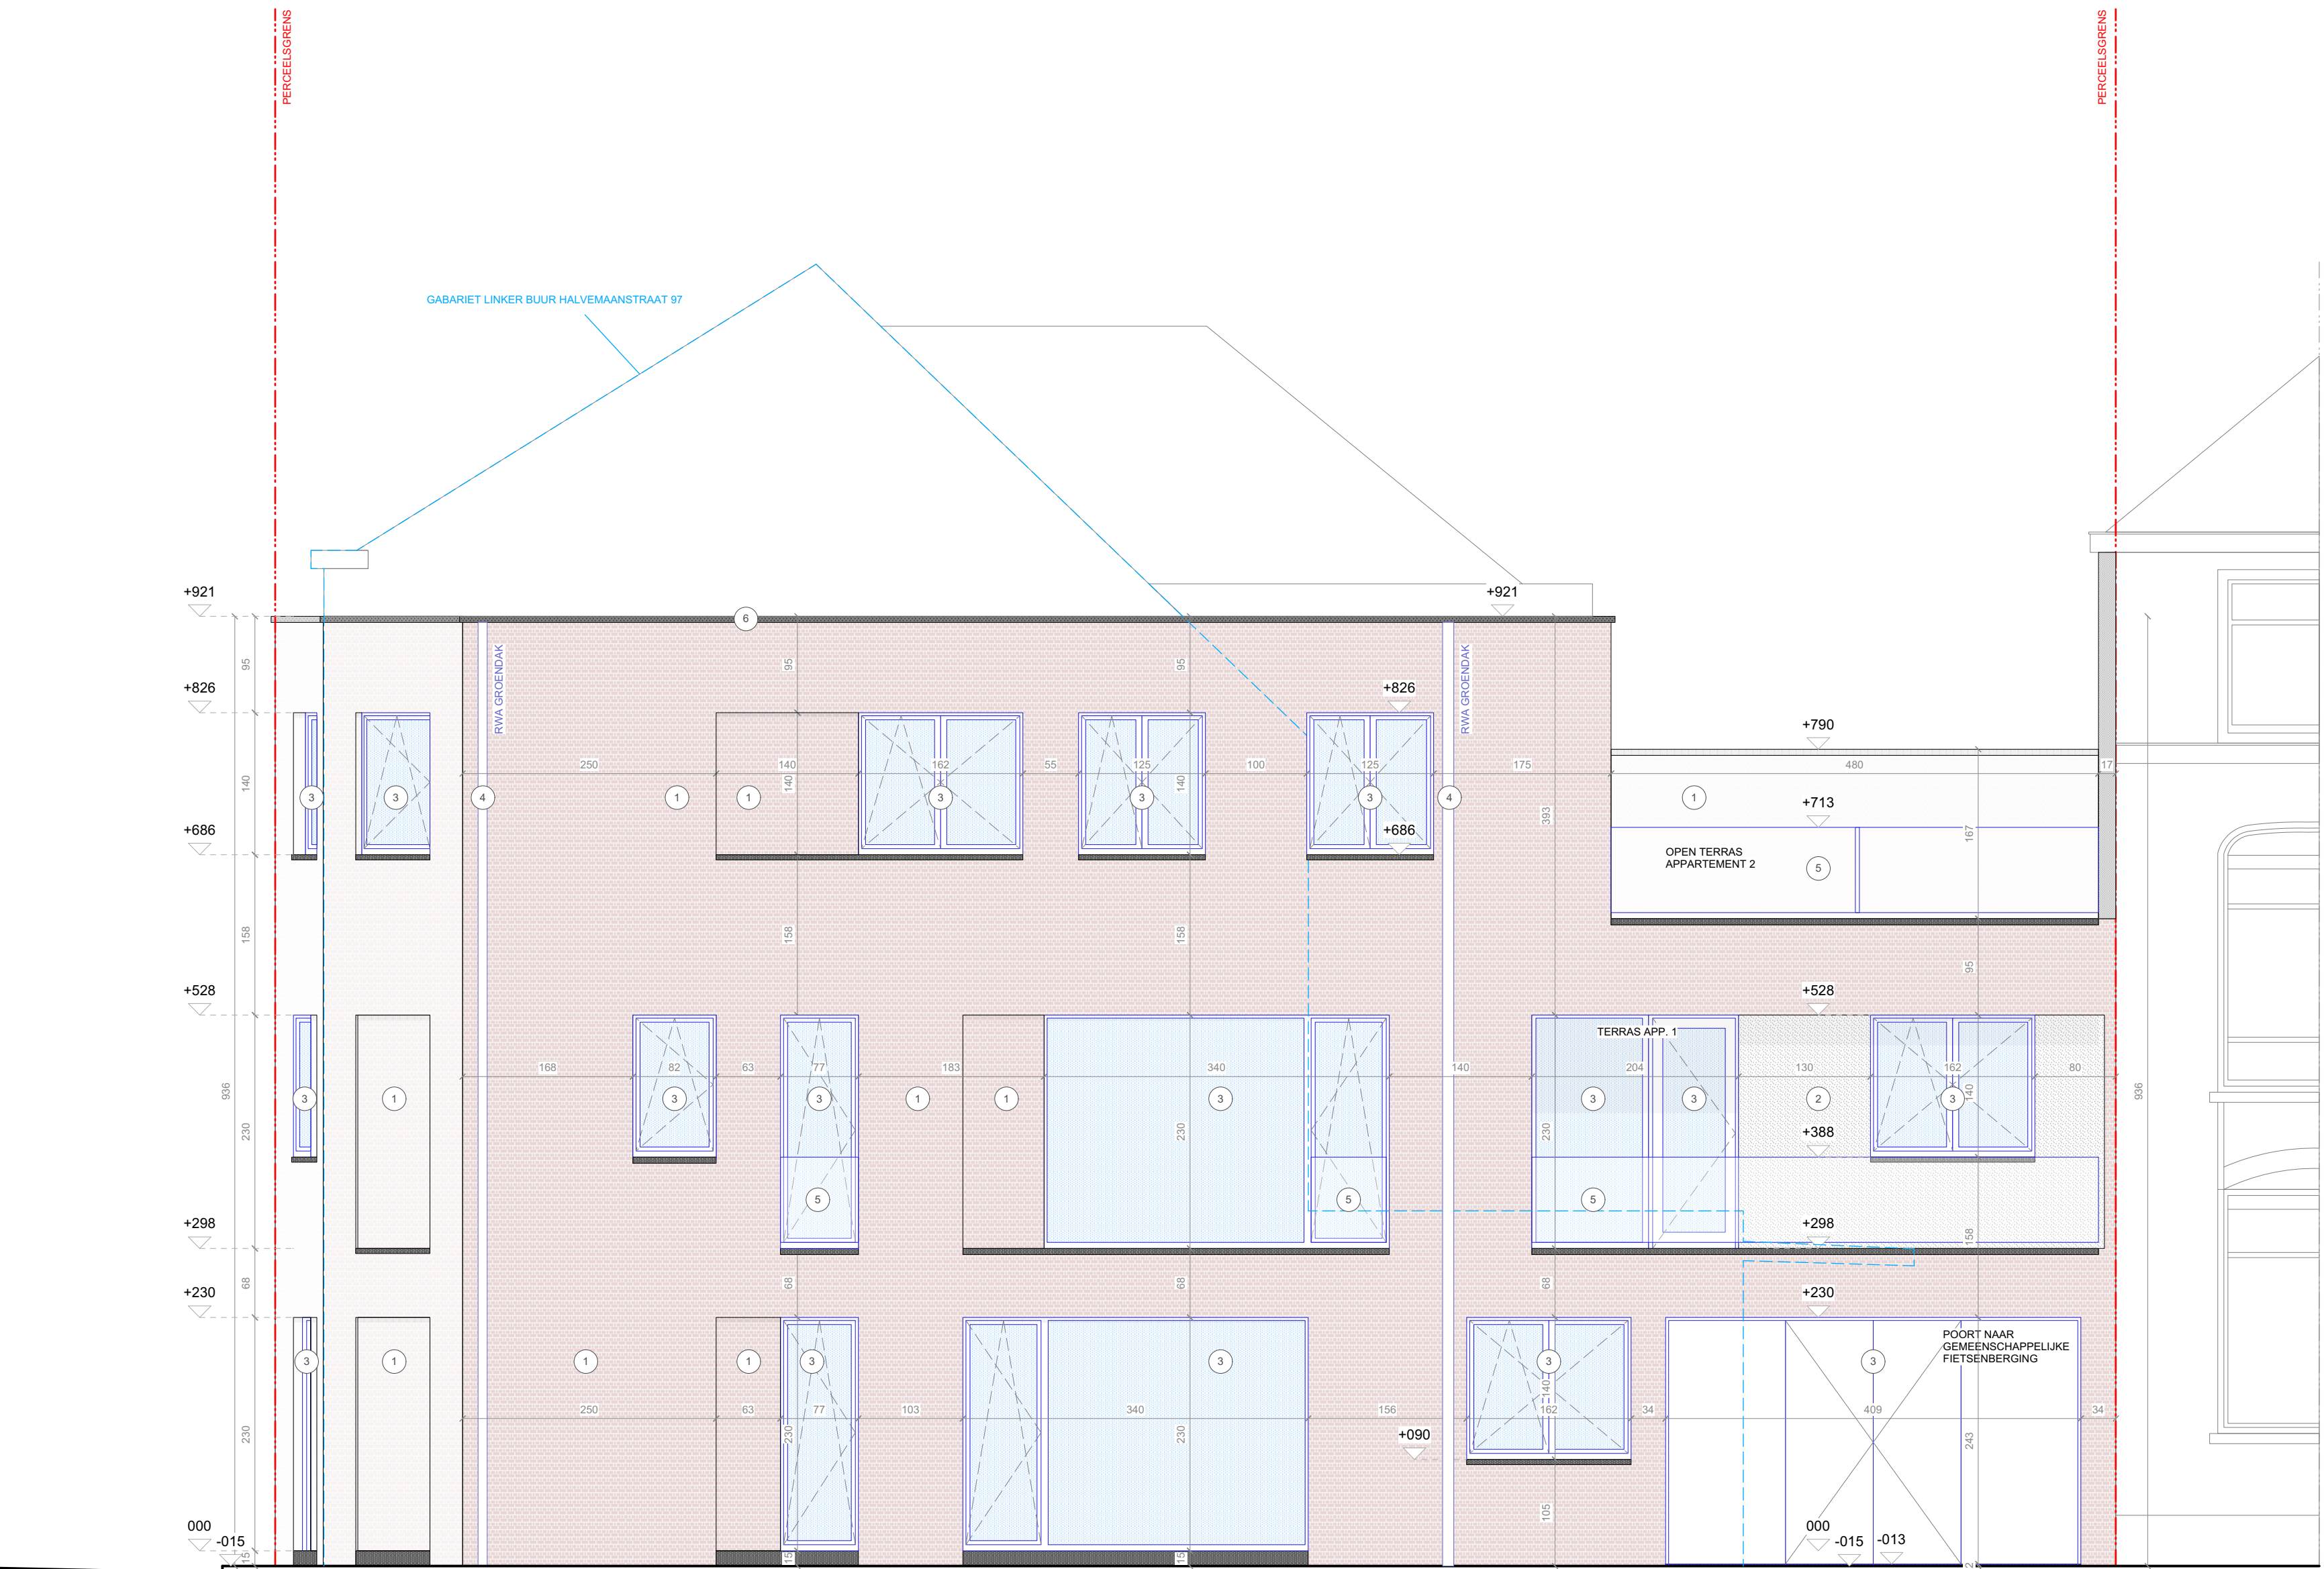

Wegens niet opmeetbaar, kan de architect geen verantwoordelijkheid dragen in de correctheid van de gabarieten van de naburige percelen. Deze werken opgetekend volgens inschattingen en enkele meetbare gegevens.

**ZIE BIJZONDERE
VOORWAARDE(N)**

