


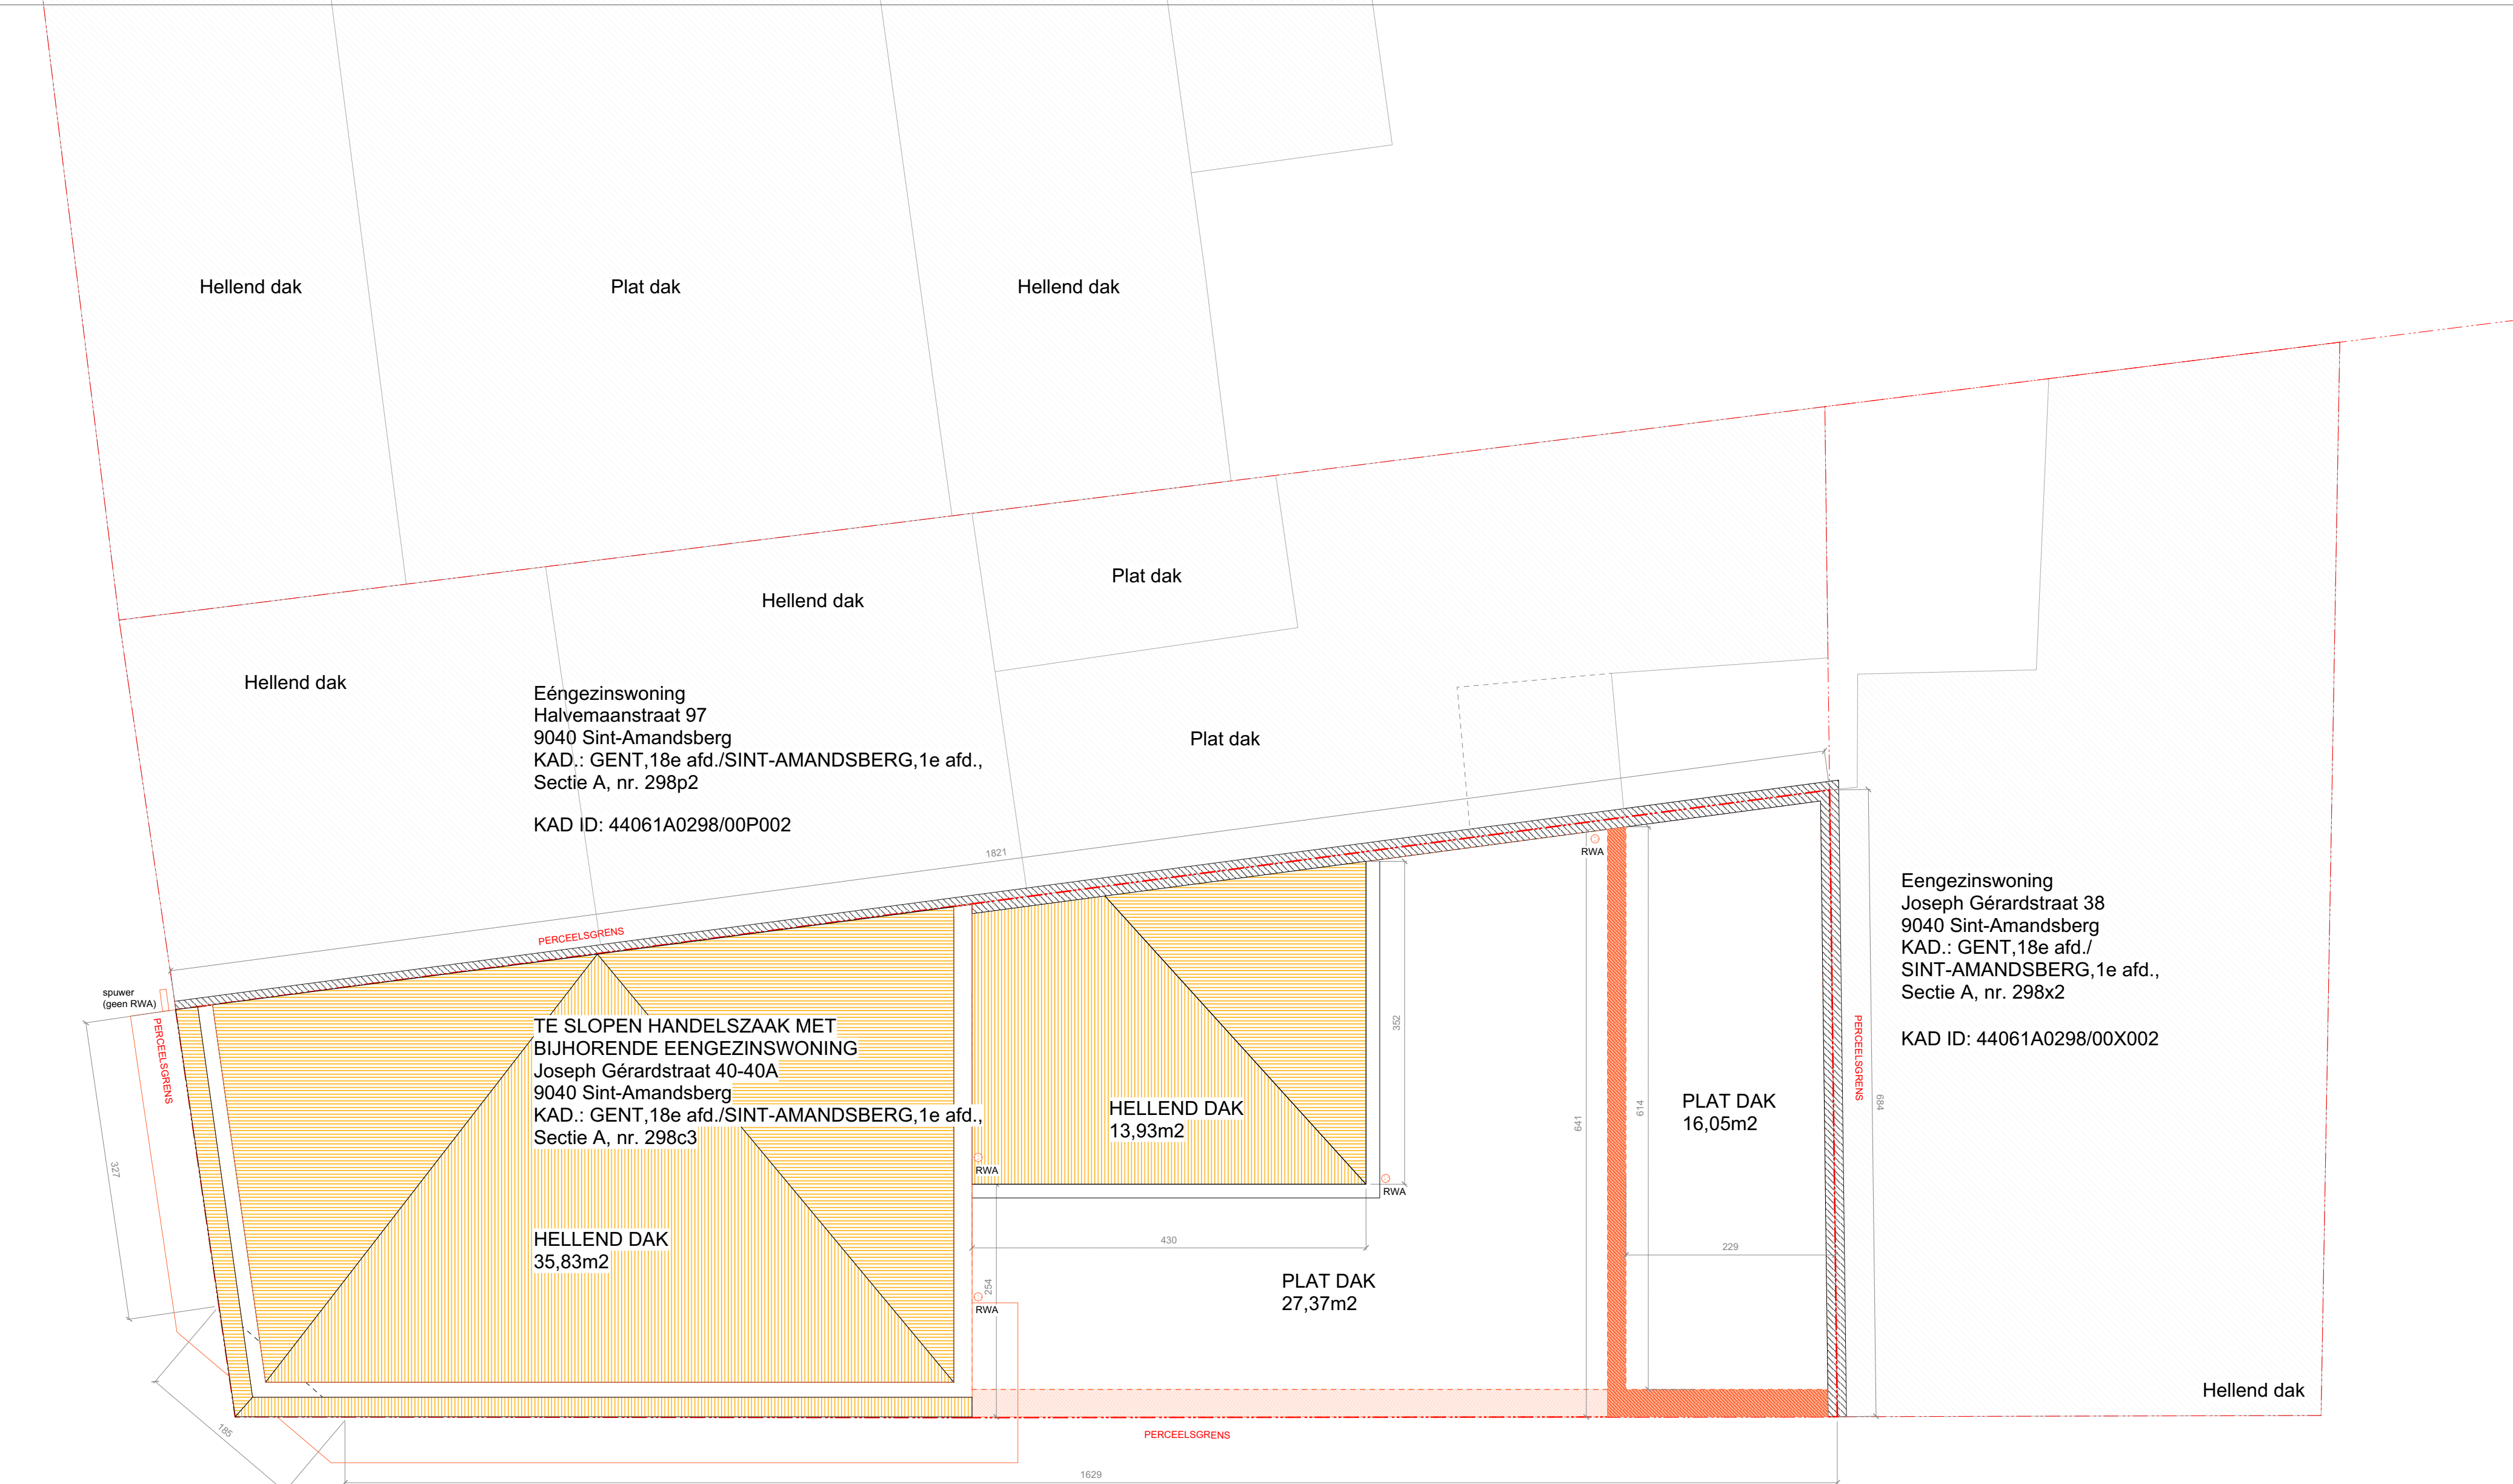

- Handelszaak: 101,31 m2 gebruiksoppervlakte
- Anex woning: 86,02m2 m2 gebruiksoppervlakte