


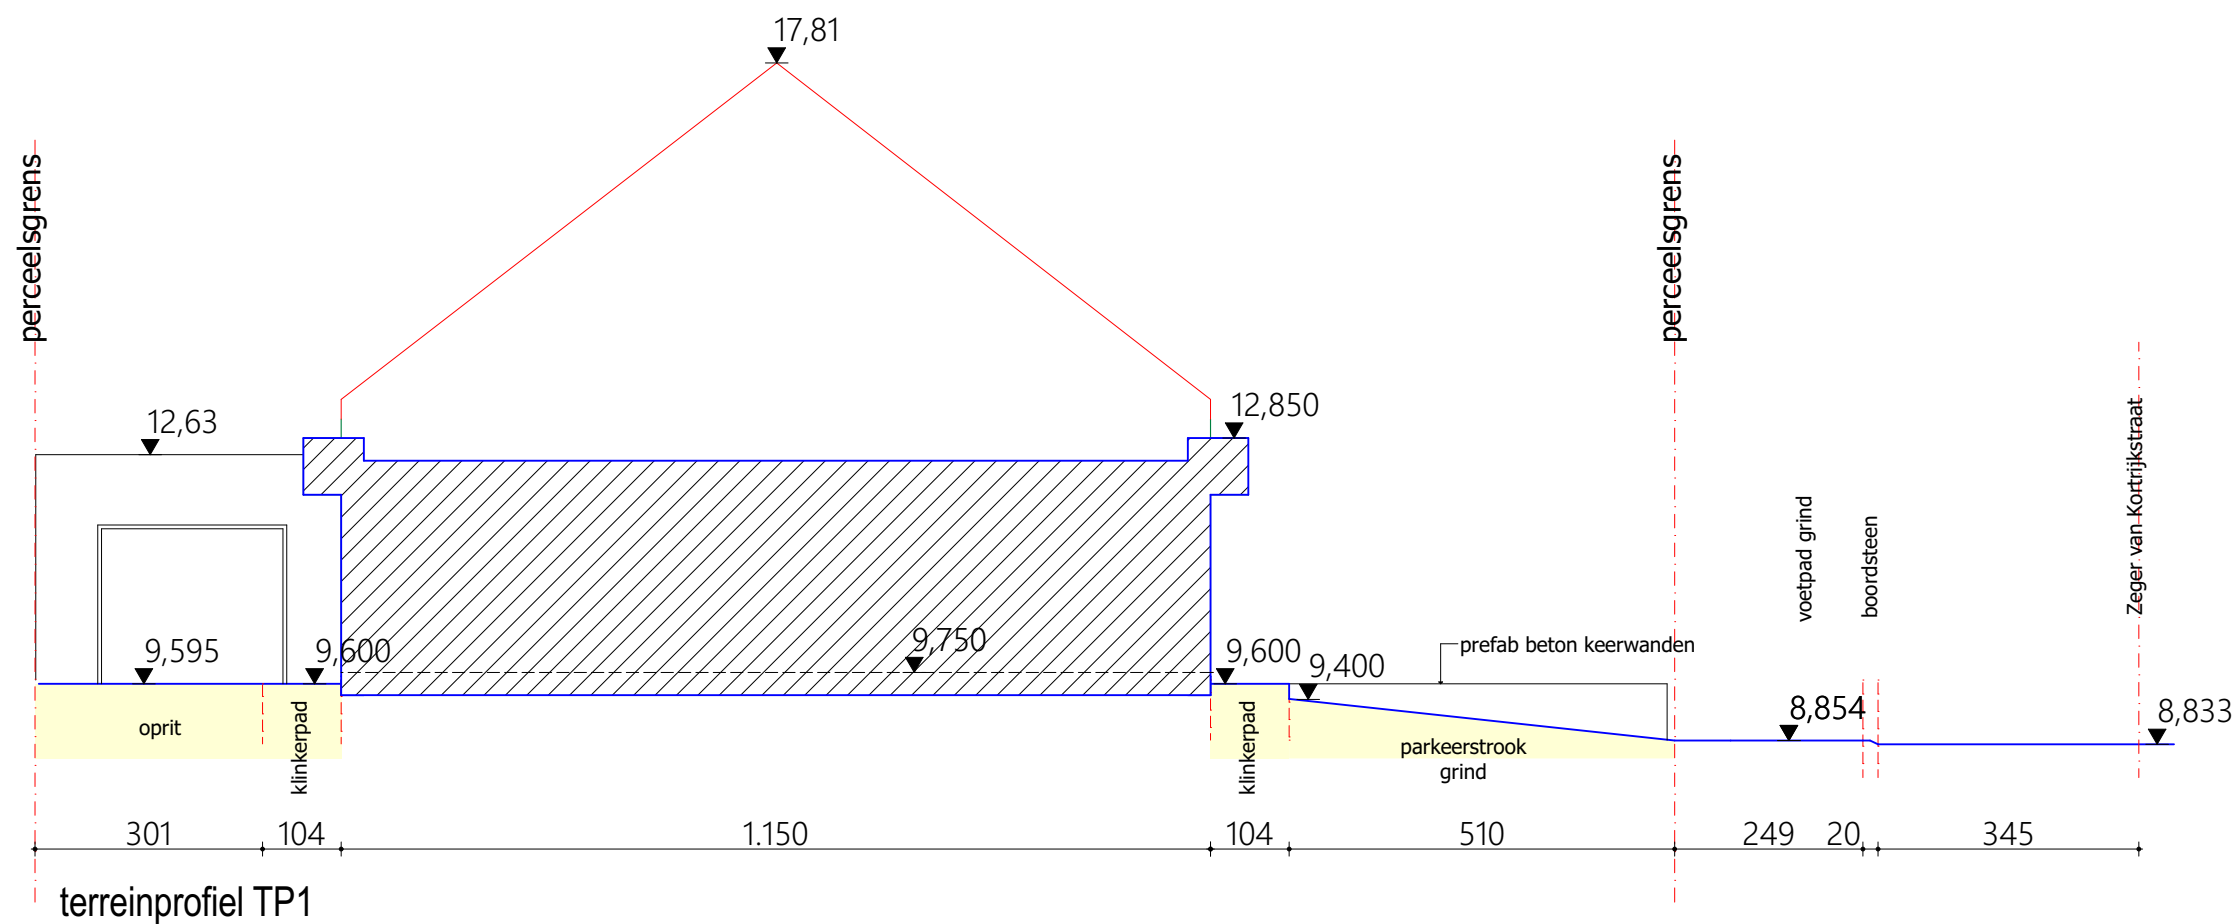

terreinprofiel TP1 1:100