


ZIE BIJZONDERE
VOORWAARDE(N)

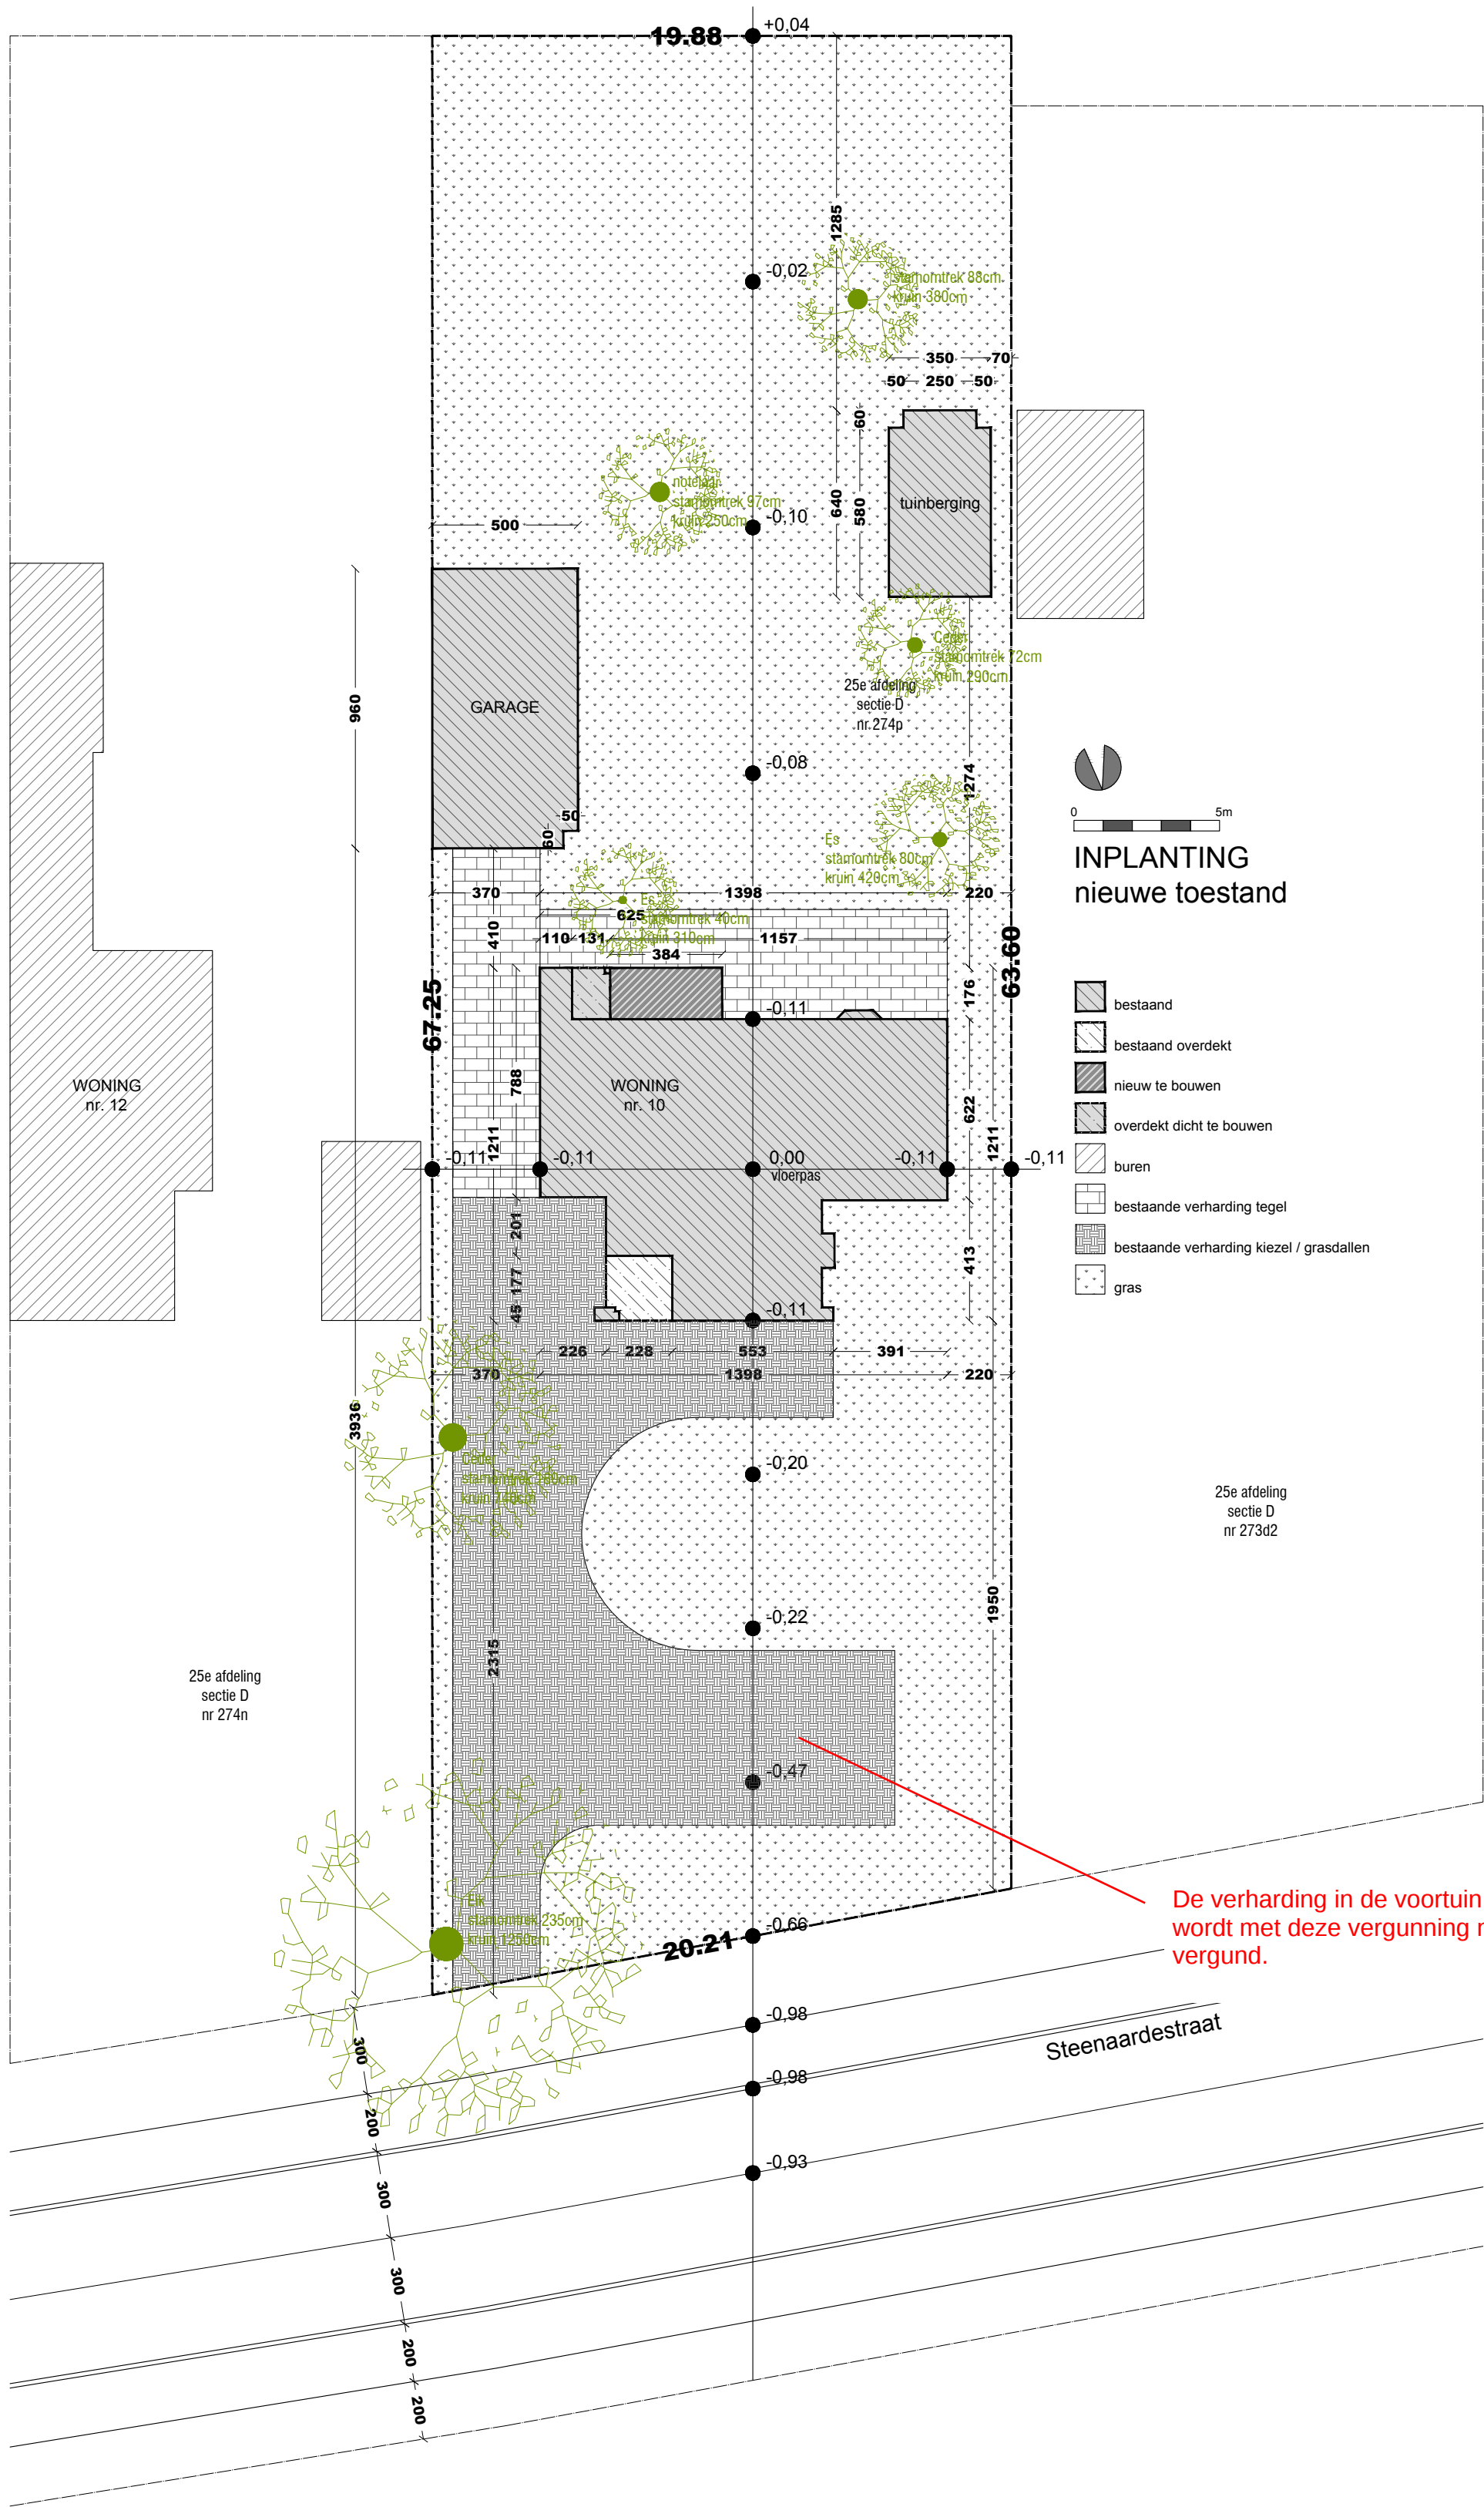

Omgevingsaanvraag: Verbouwen van een ééngesinswoning

Bouwheer: **Dhr. Faure Didelle M. en Mevr. Vander Haeghen E.**
Leon De Smetlaan 9, 9831 Deurle
Bouwplaats: Steenaardestraat 10, 9051 Gent
Kadastrale gegevens: 25e afd. Sectie D, nr. 274p

Datum: 26-03-2025

INPLANTING
NIEUWE TOESTAND
schaal 1/200

afm: in cm

ar. Jan Blomme
zaakvoerder architectenbureau blomme jan bvba

EXO
architectenatelier

Martensveld 40 / 2 - 9800 Deinze - 09/380.07.77 - info@3xa.be - www.3xa.be
Onderdeel van architectenbureau Blomme Jan bvba