


DETAIL HELLENDE VLAKKEN:


Schaal: 1/25.

**ZIE BIJZONDERE
VOORWAARDE(N)**

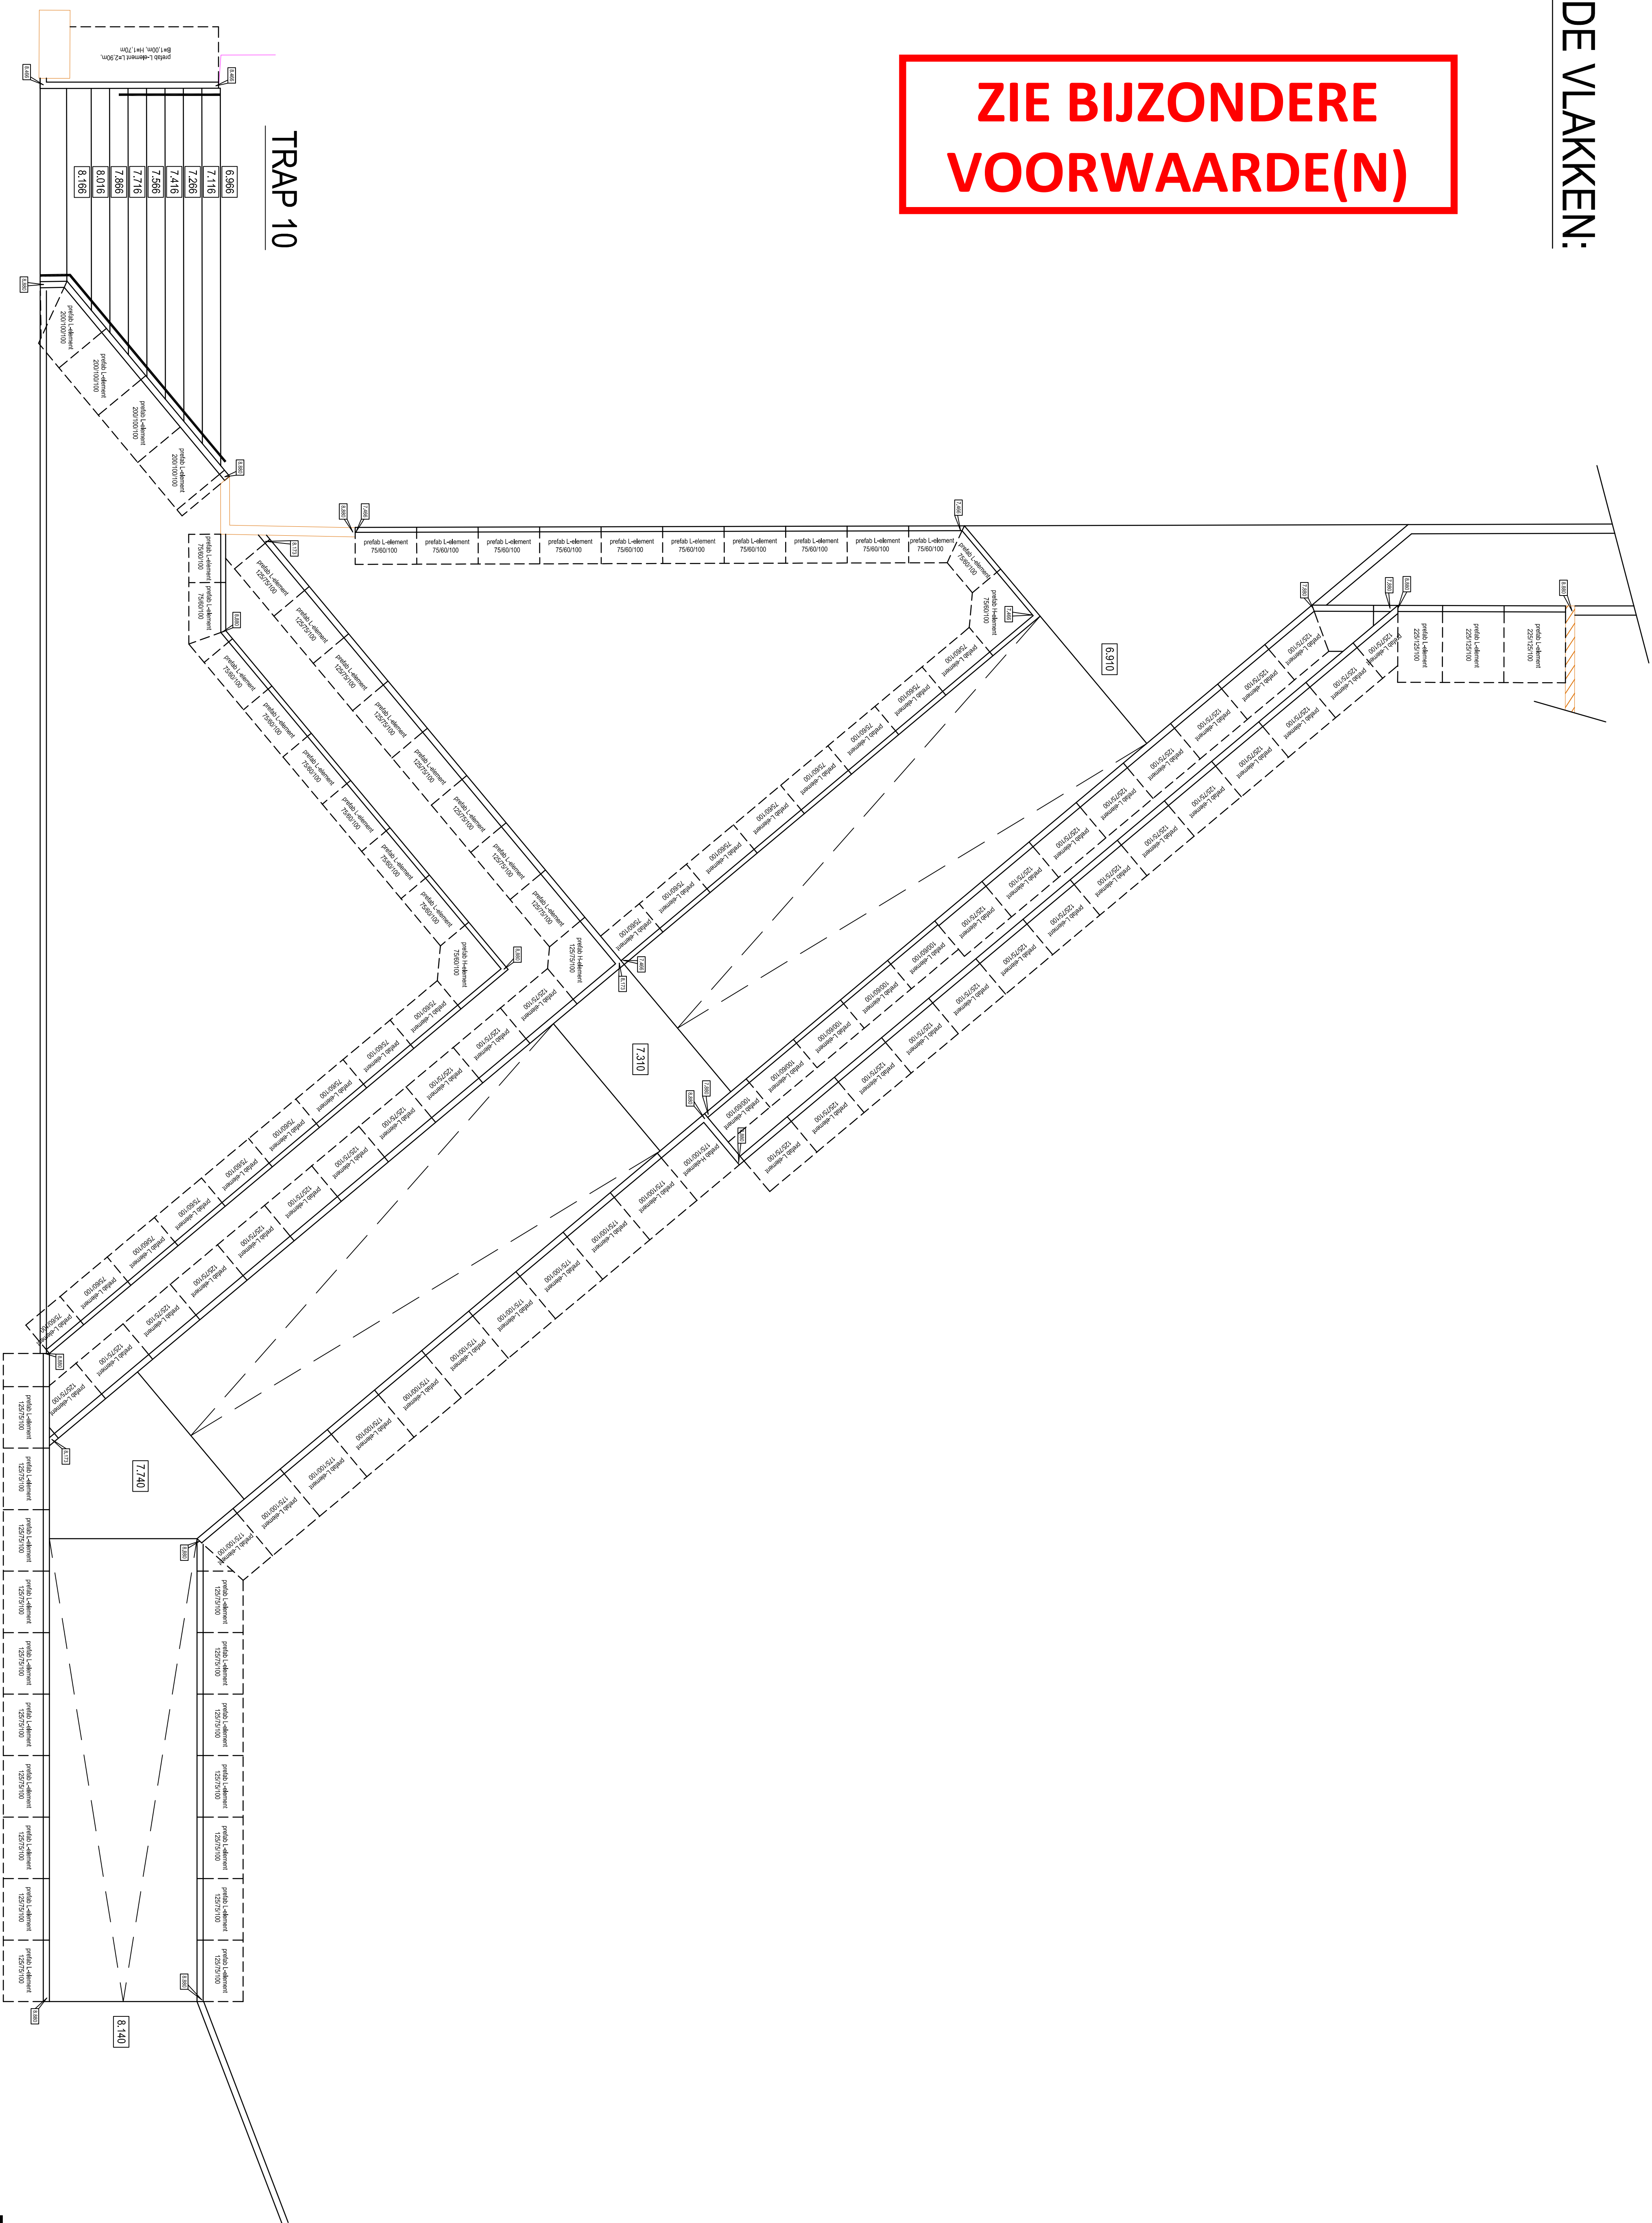

TRAP 10

TRAP 12

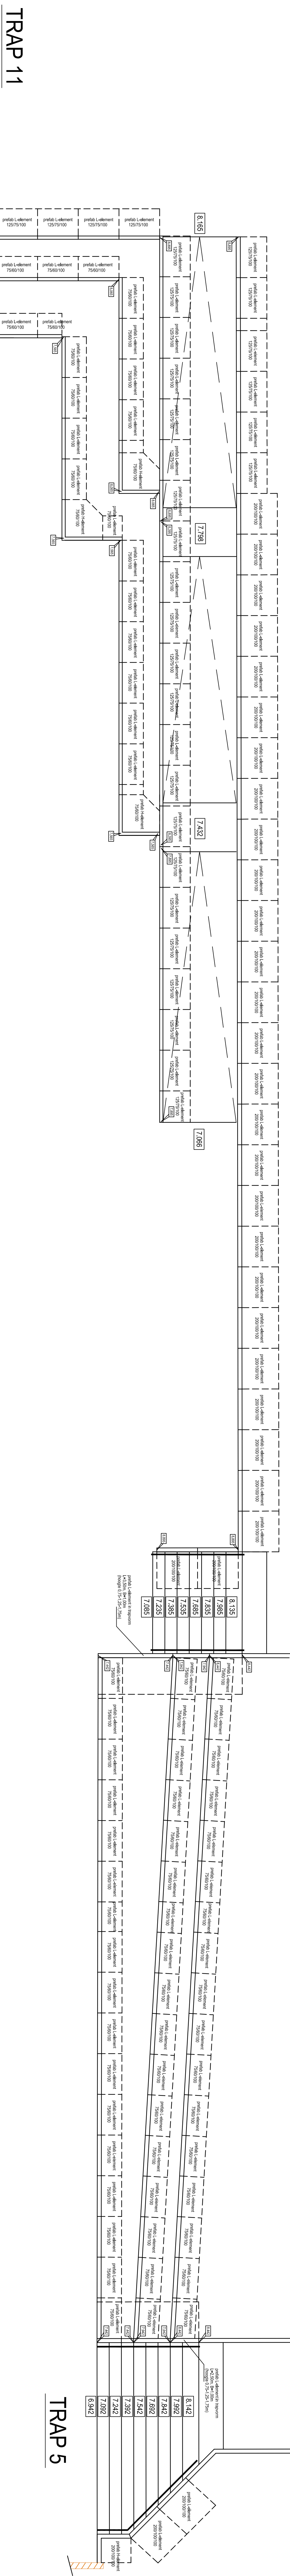

TRAP 11

TRAP 5