





TRAP 10:

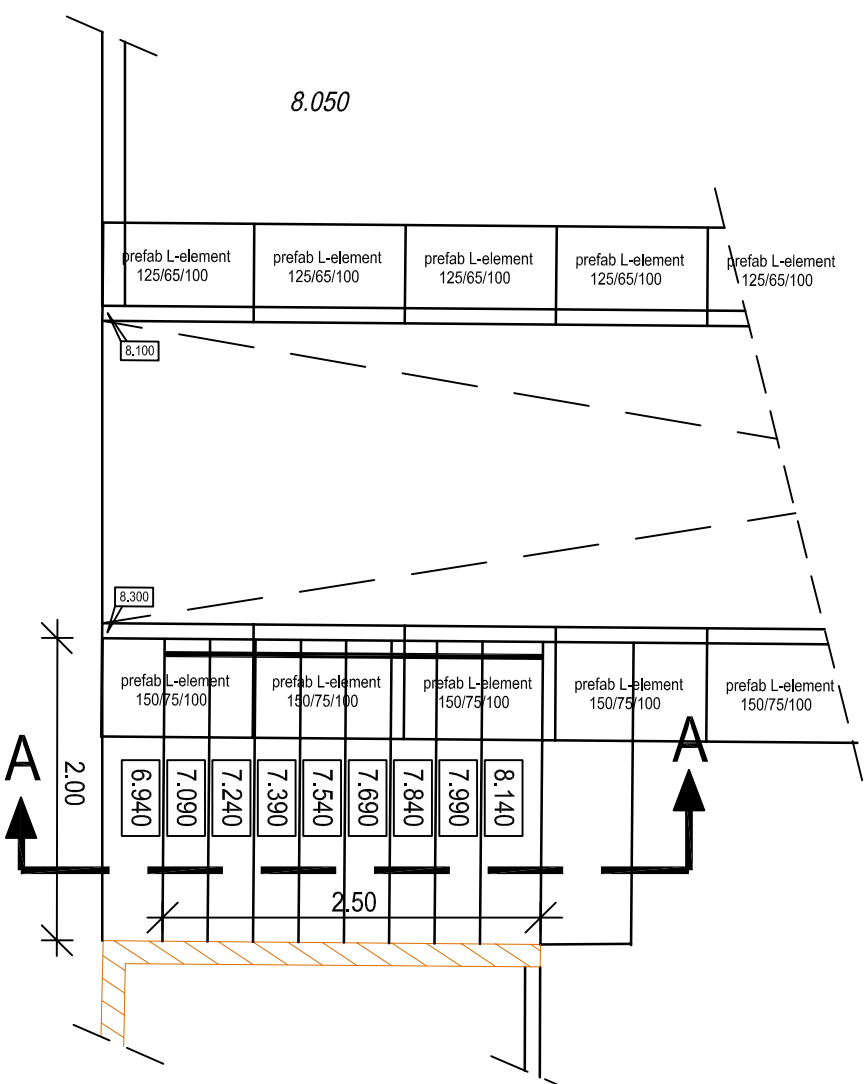

DETAIL PREFAB KEERMUUR:

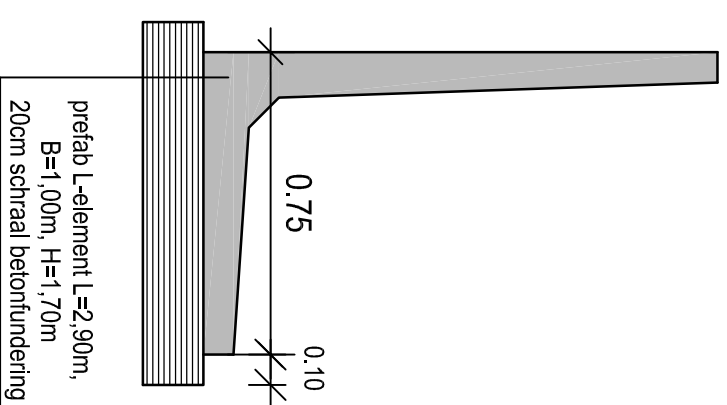

DOORSNEDE A-A:

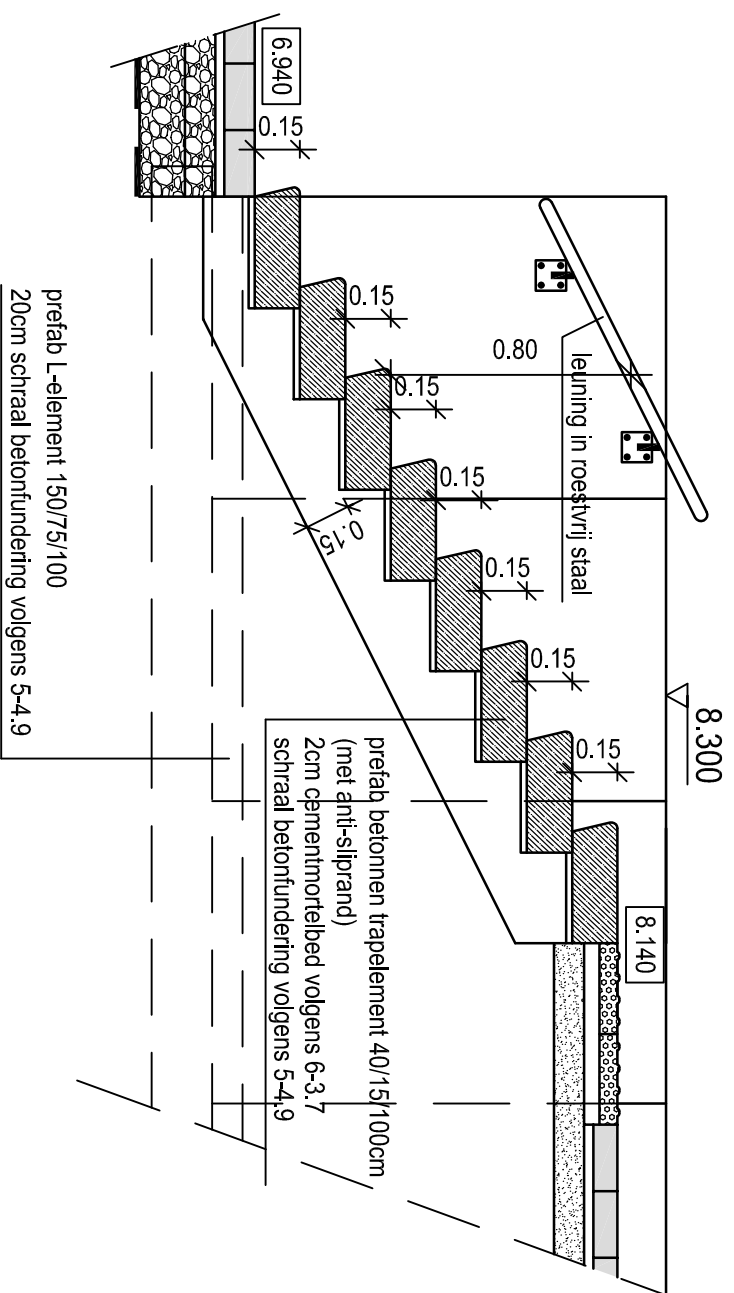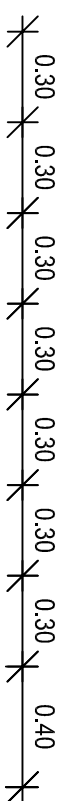

Schaal: 1/25

BA_90001201_C_TRAP_10_N

**ZIE BIJZONDERE
VOORWAARDE(N)**