



TRAP 11:

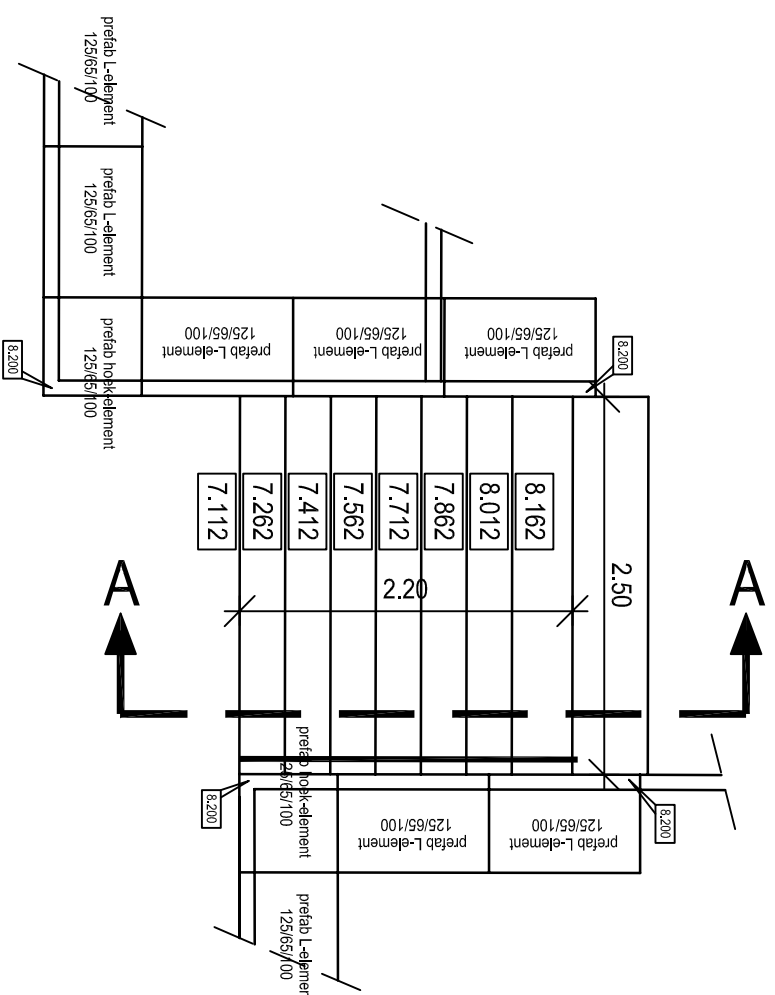

DOORSNEDE A-A:

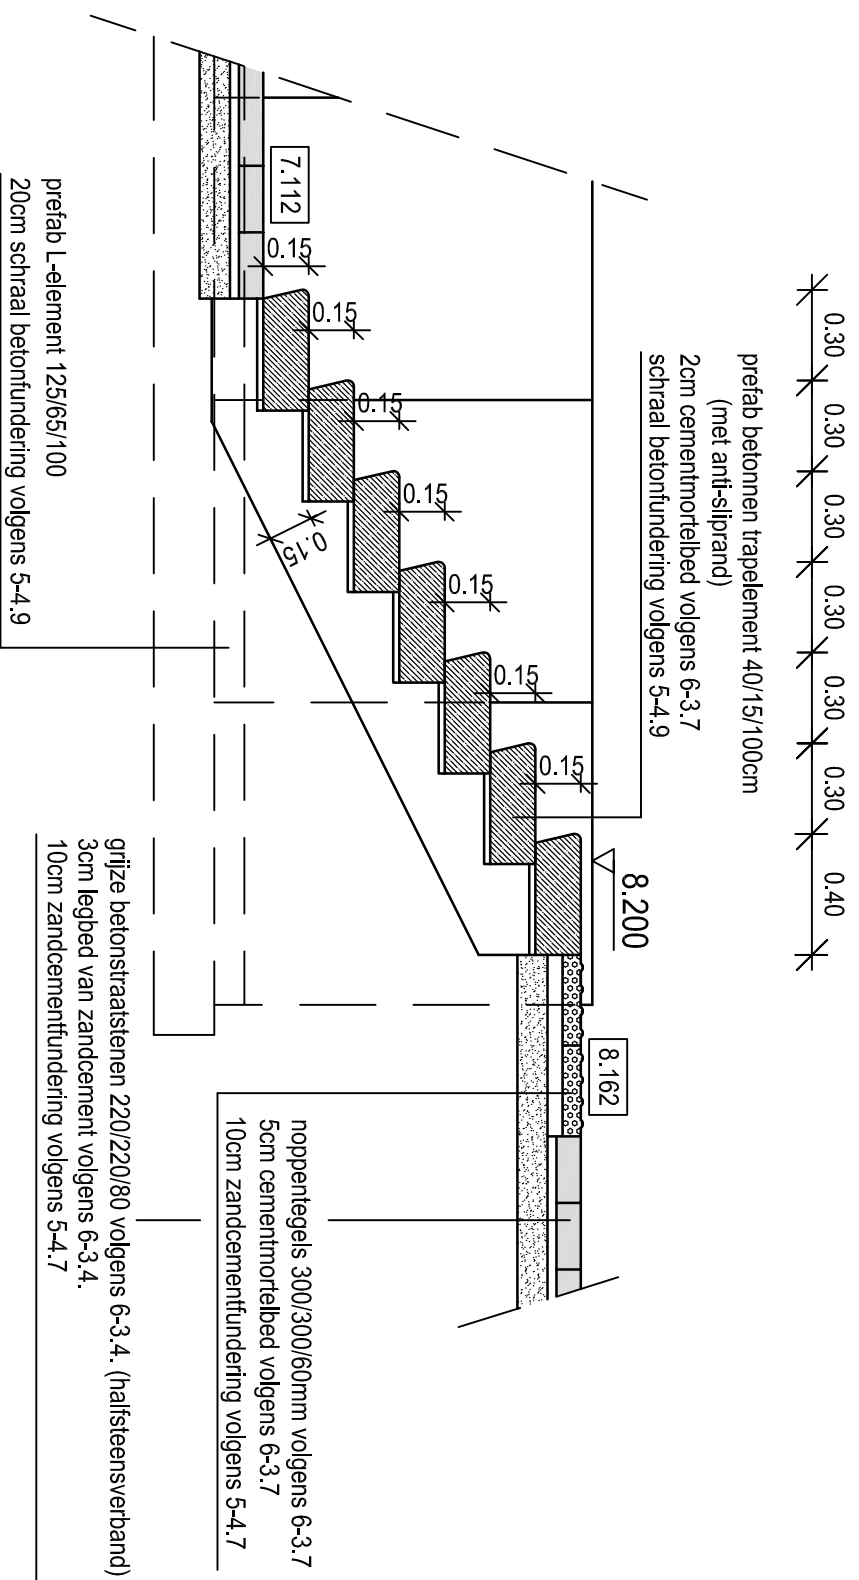

**ZIE BIJZONDERE
VOORWAARDE(N)**