




TRAP 4:

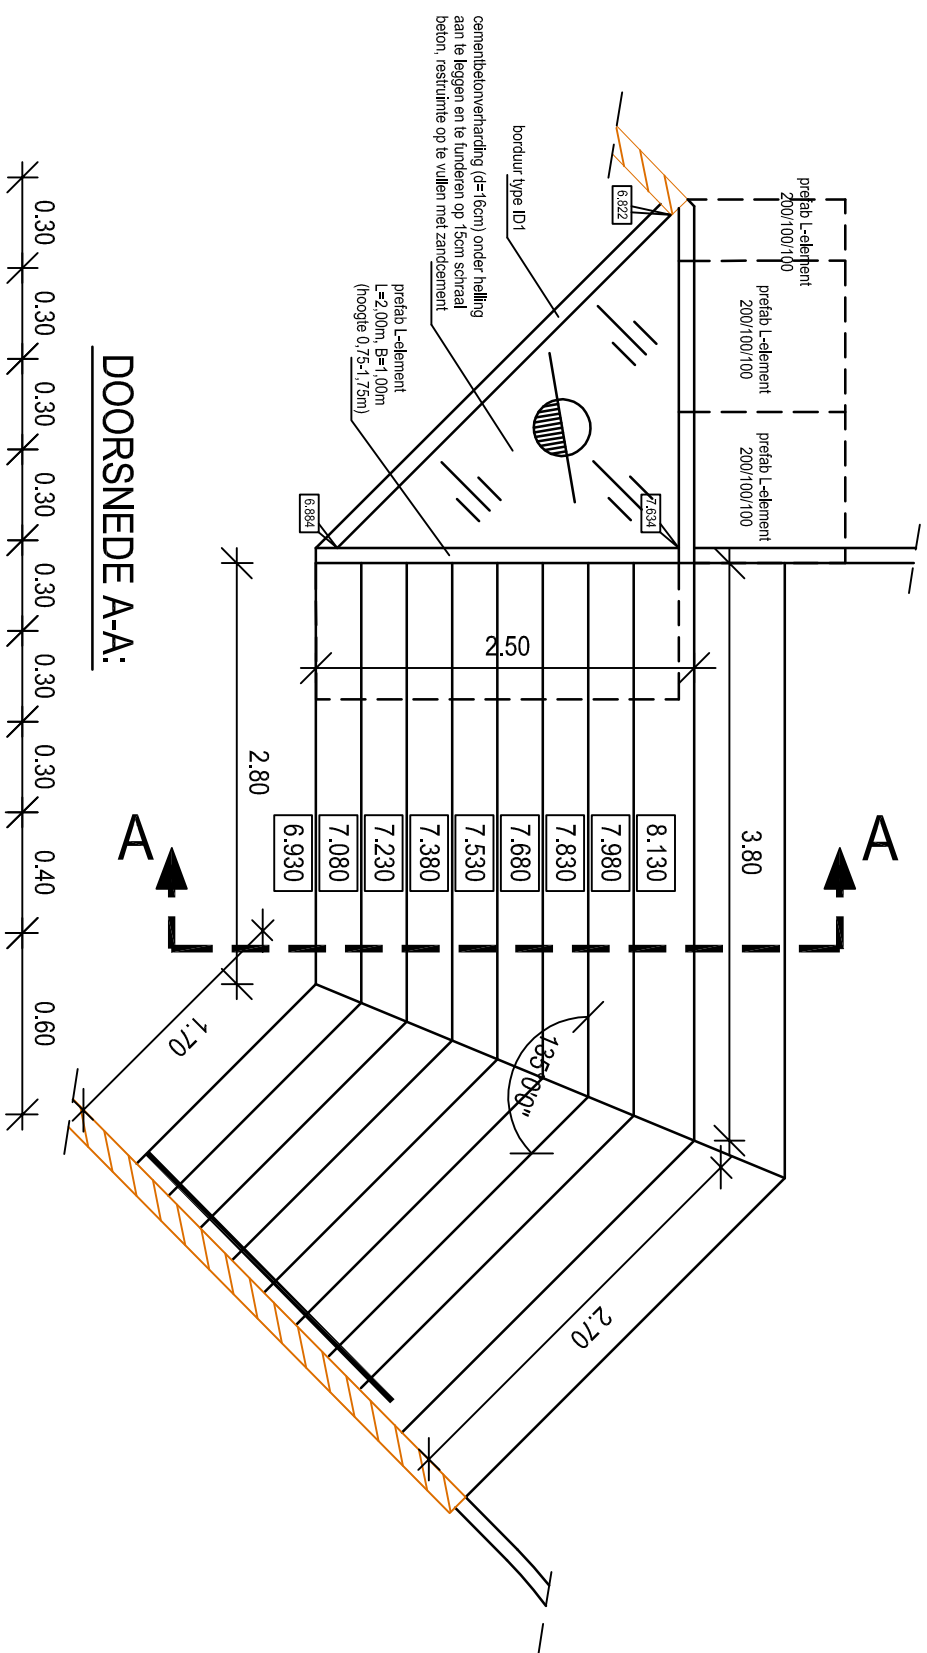

DOORSNEDE A-A:

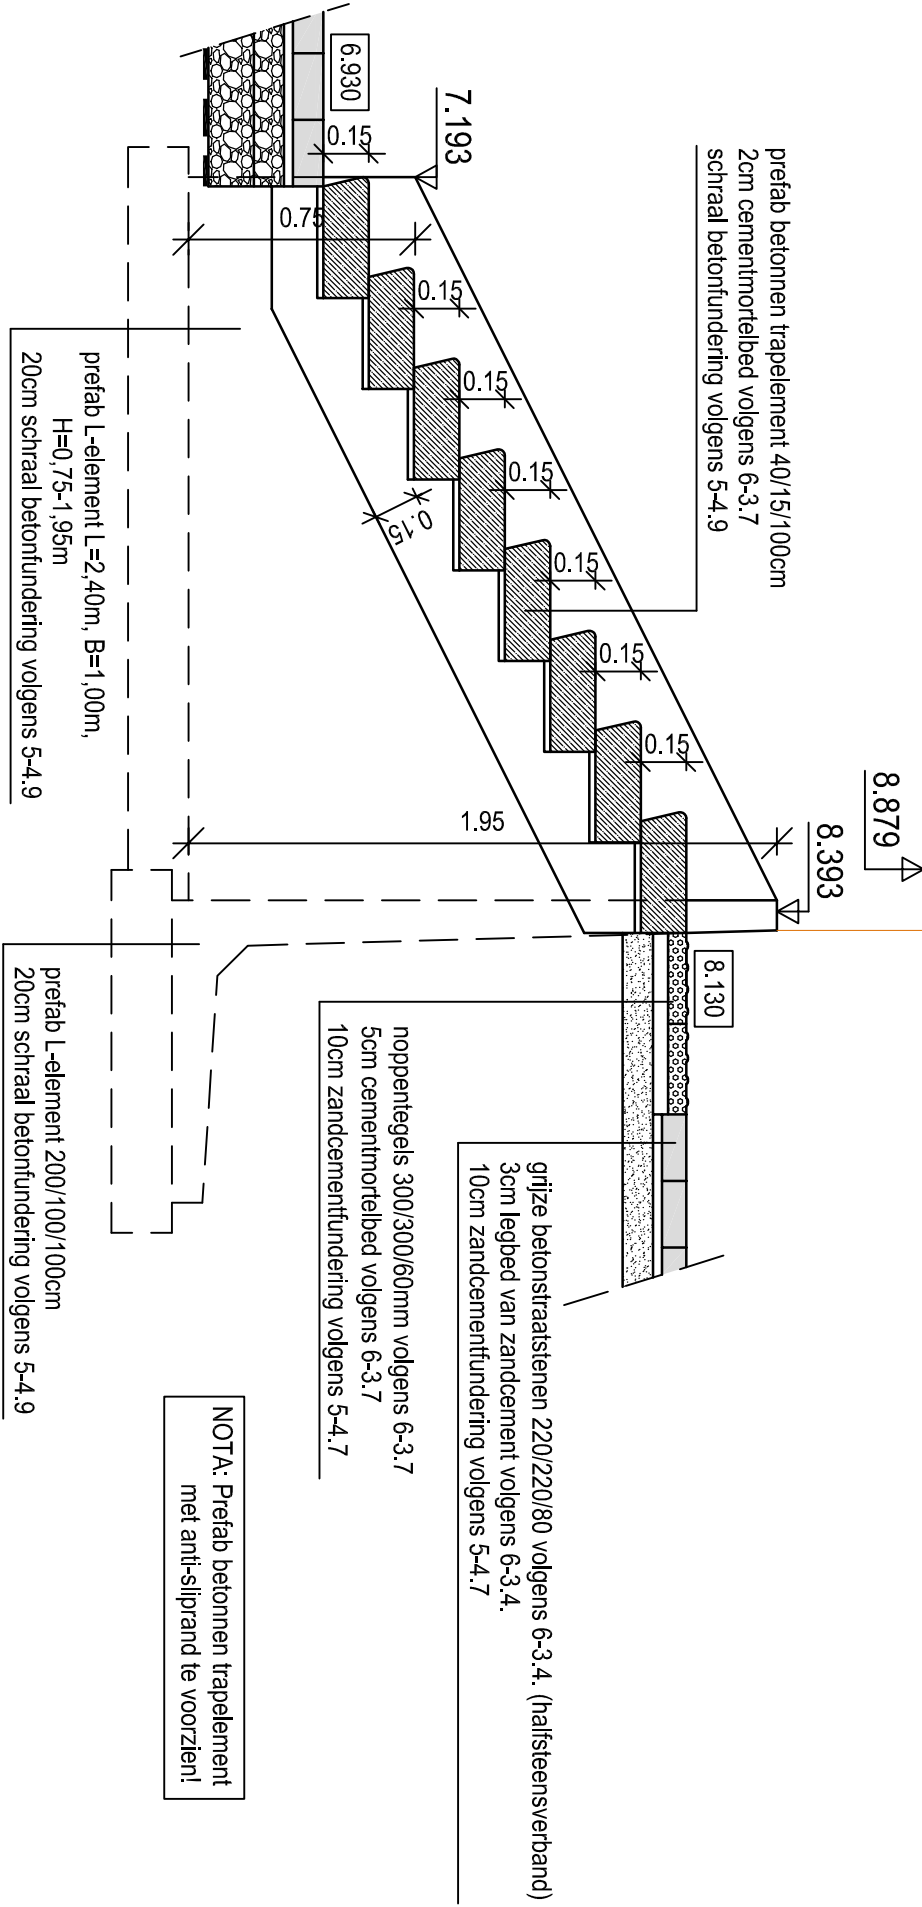

DETAIL PREFAB KEERMUUR MET
VARIABLE HOOGTE:

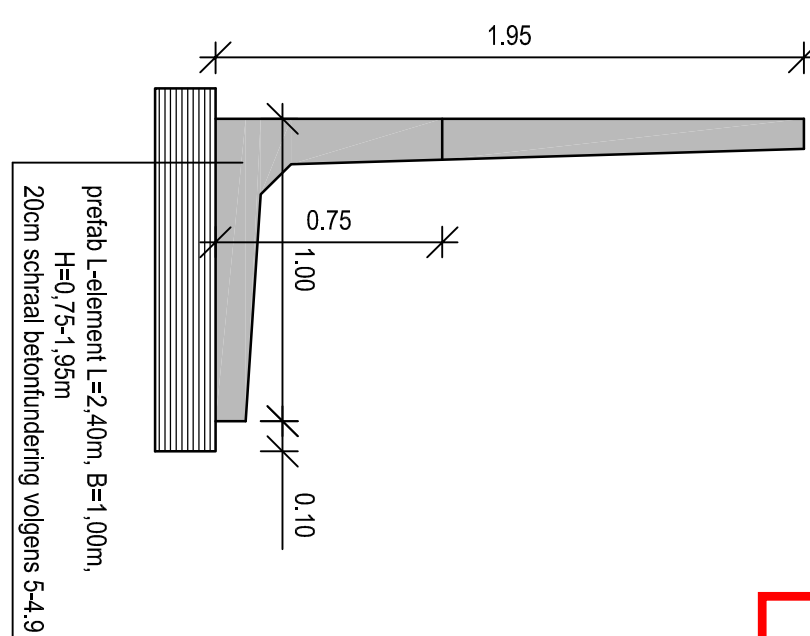

ZIE BIJZONDERE
VOORWAARDE(N)