



TRAP 4:

DOORSNEDE A-A:

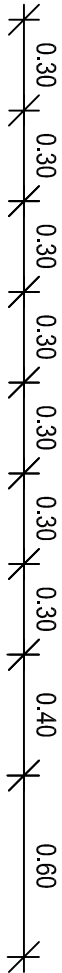


8.879


BOVENAANZICHT:

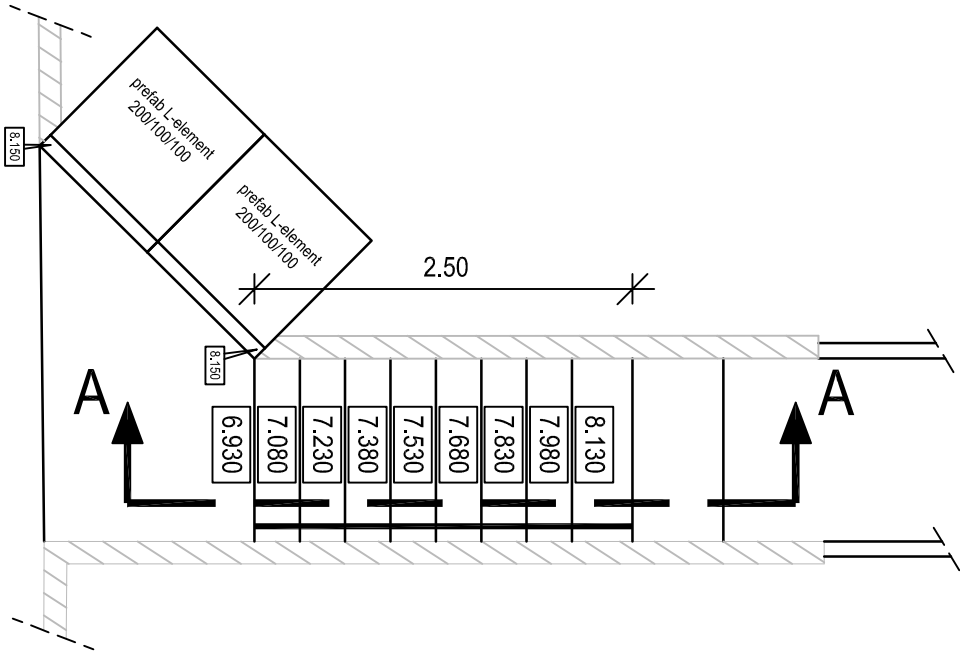

ZIE BIJZONDERE
VOORWAARDE(N)

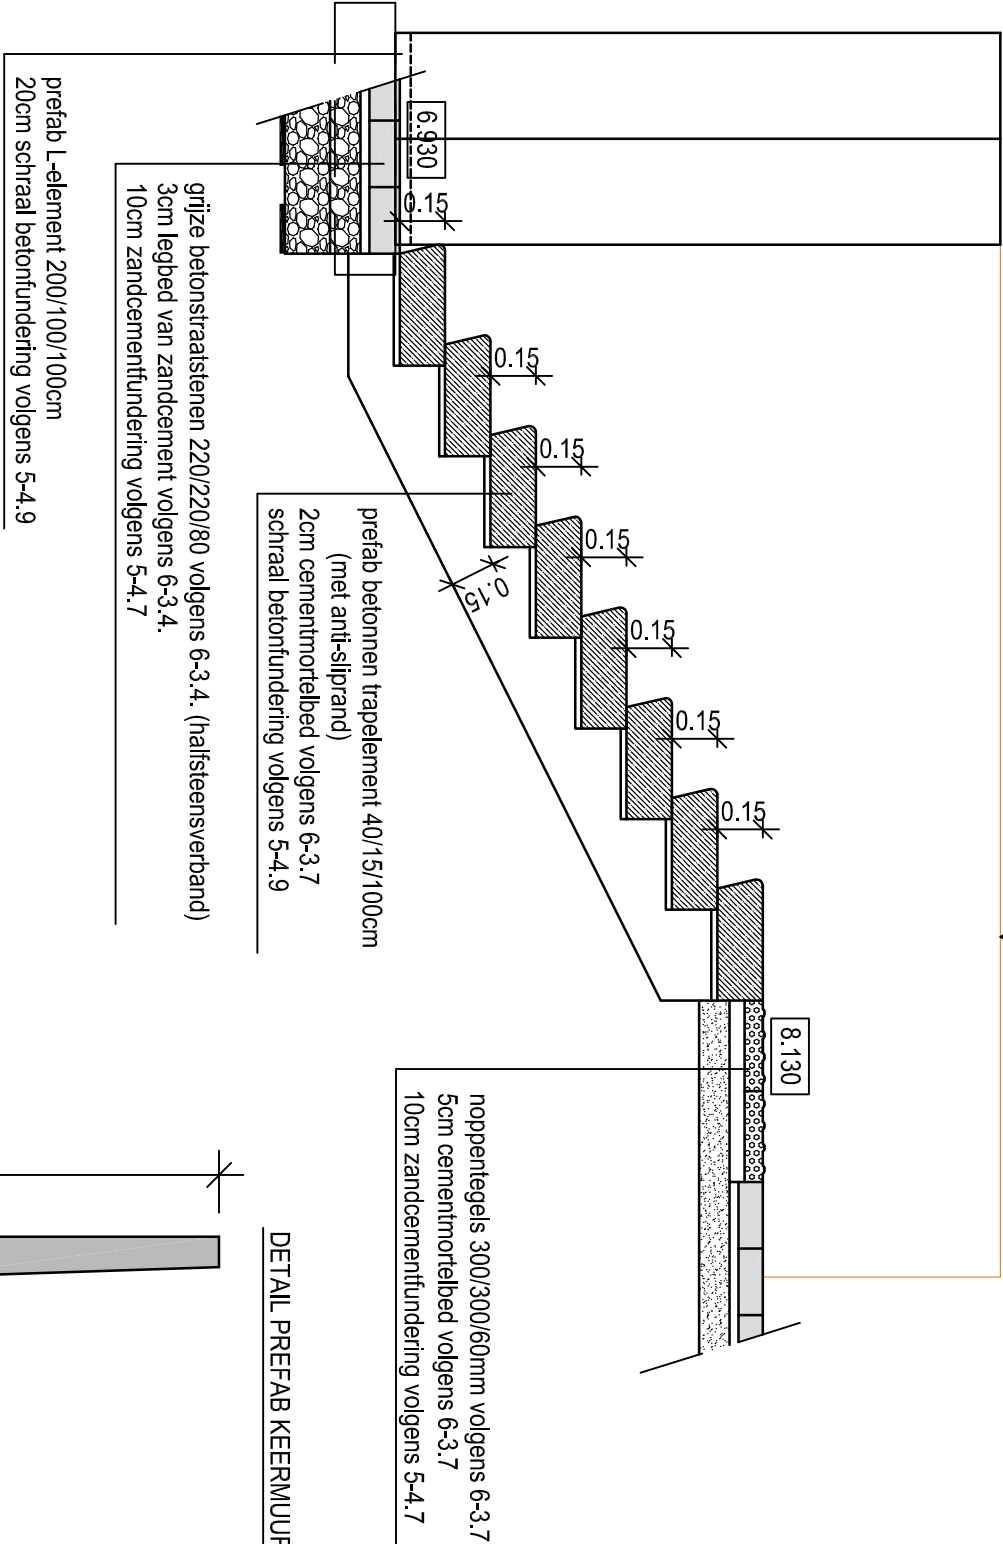

DETAIL PREFAB KEERMUUR:

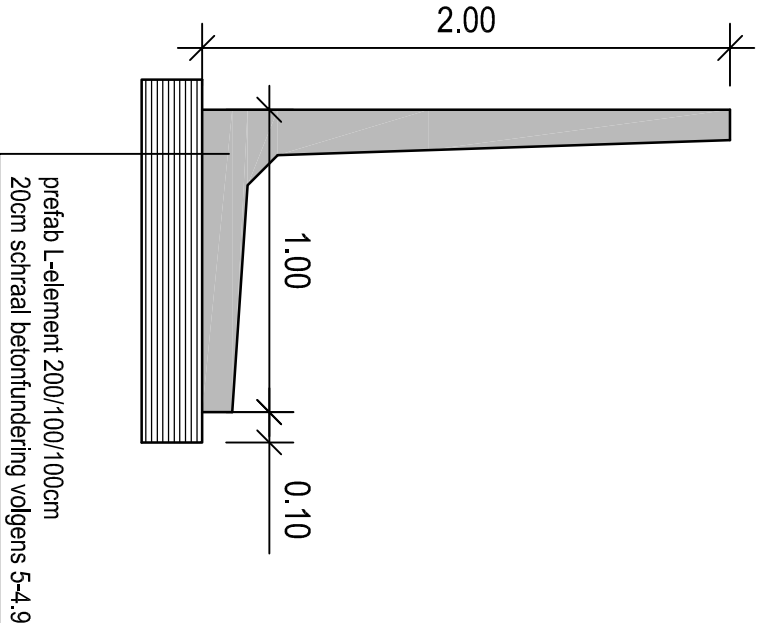

TRAP 5: KOMT TE VERVALLEN !!!!!