


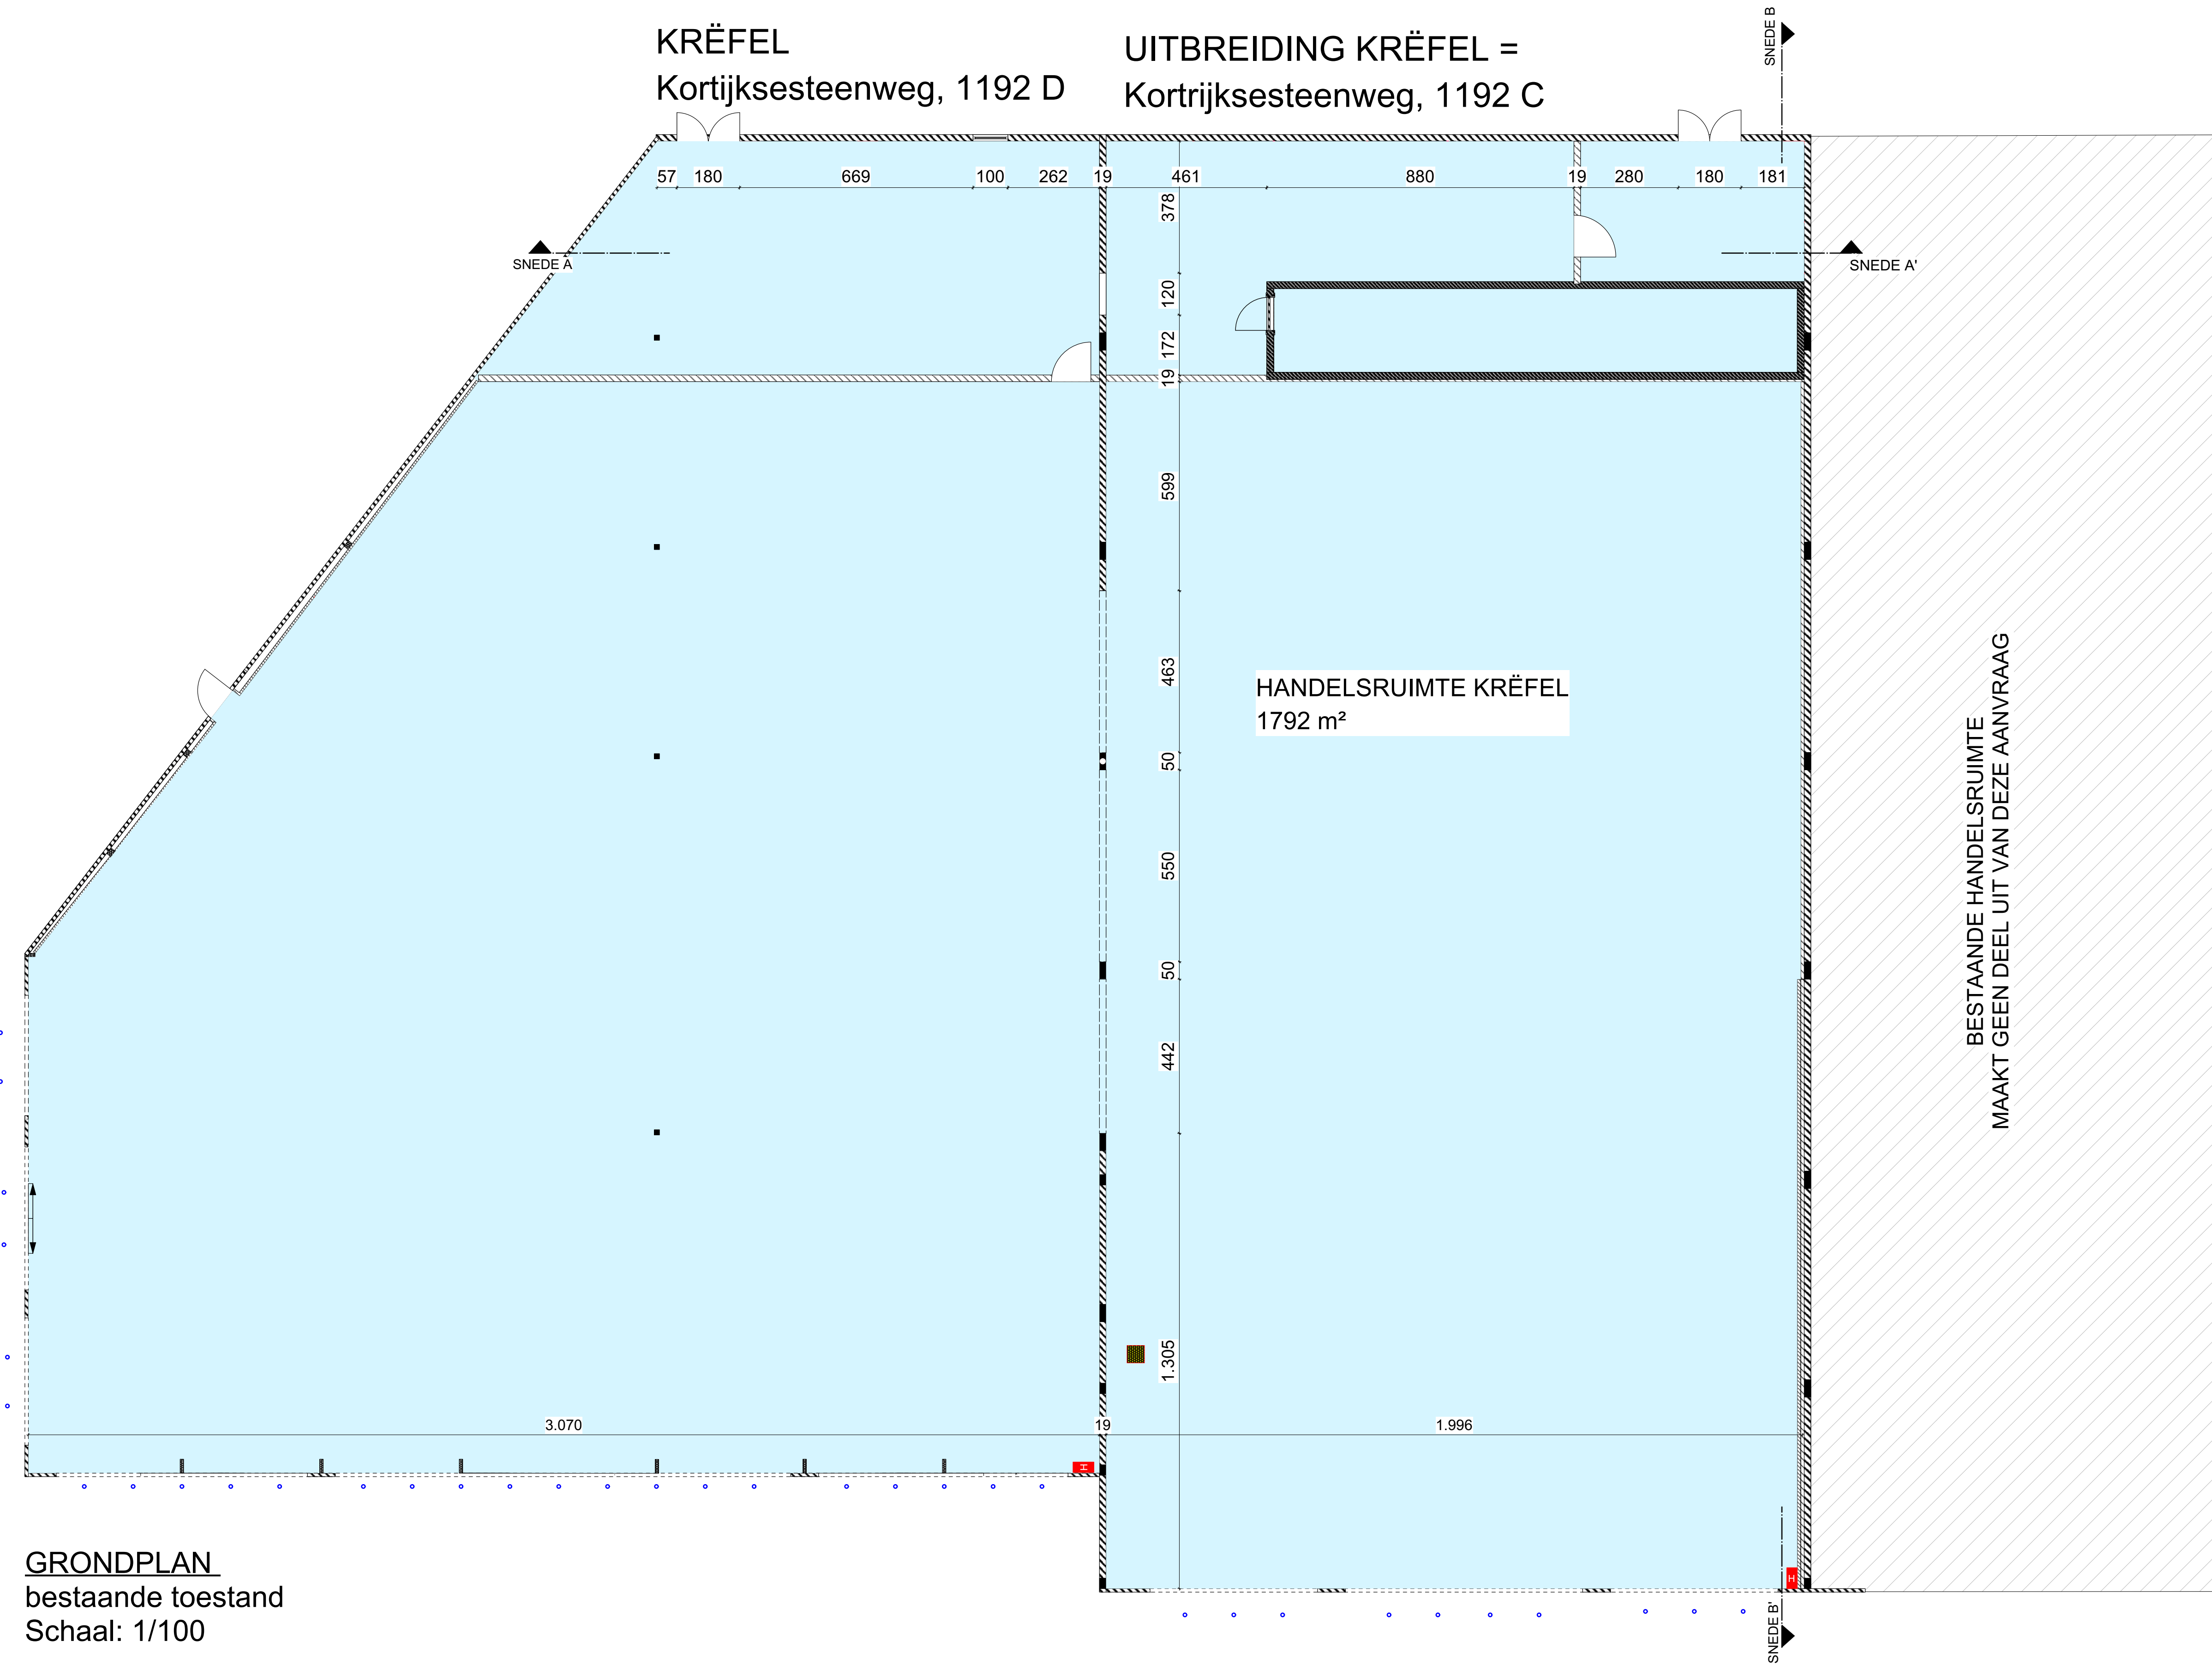

DOSSIERNUMMER  
**25.4951**  
BOUWAANVRAAG

OMGEVINGSVERGUNNING  
OMG REF N°

**BOUWHEER**  
KEFEL NV  
Steenstraat 44  
1851 Grimbergen Humbeek  
Vlaams-Brabant

**BOUWELAATS**  
Kortijksesteenweg 1192B - 9051 -  
Sint-Denis-Westrem

KADASTER:  
afdeling: 25  
sectie: B  
n°: 02P0

PROJECT  
KRĒFEL SINT-DENIS-WESTREM

VOORWERP  
BA\_grondplan\_P\_B\_01

GRONDPLAN GELUKVLOERS BT  
BA\_grondplan\_P\_B\_01  
Legende  
ST.NIKLAAS-AP-EXE-DET-  
NNA-R00-legende

Architect:  
S. MERTENS  
architect-zaakvoerder

A. CROON  
zaakvoerder

Formaat:  
ISO A1

Schaal:  
Getekend door:  
ML

Datum:  
20/02/2005

0 200 400 600 800 1000 cm