



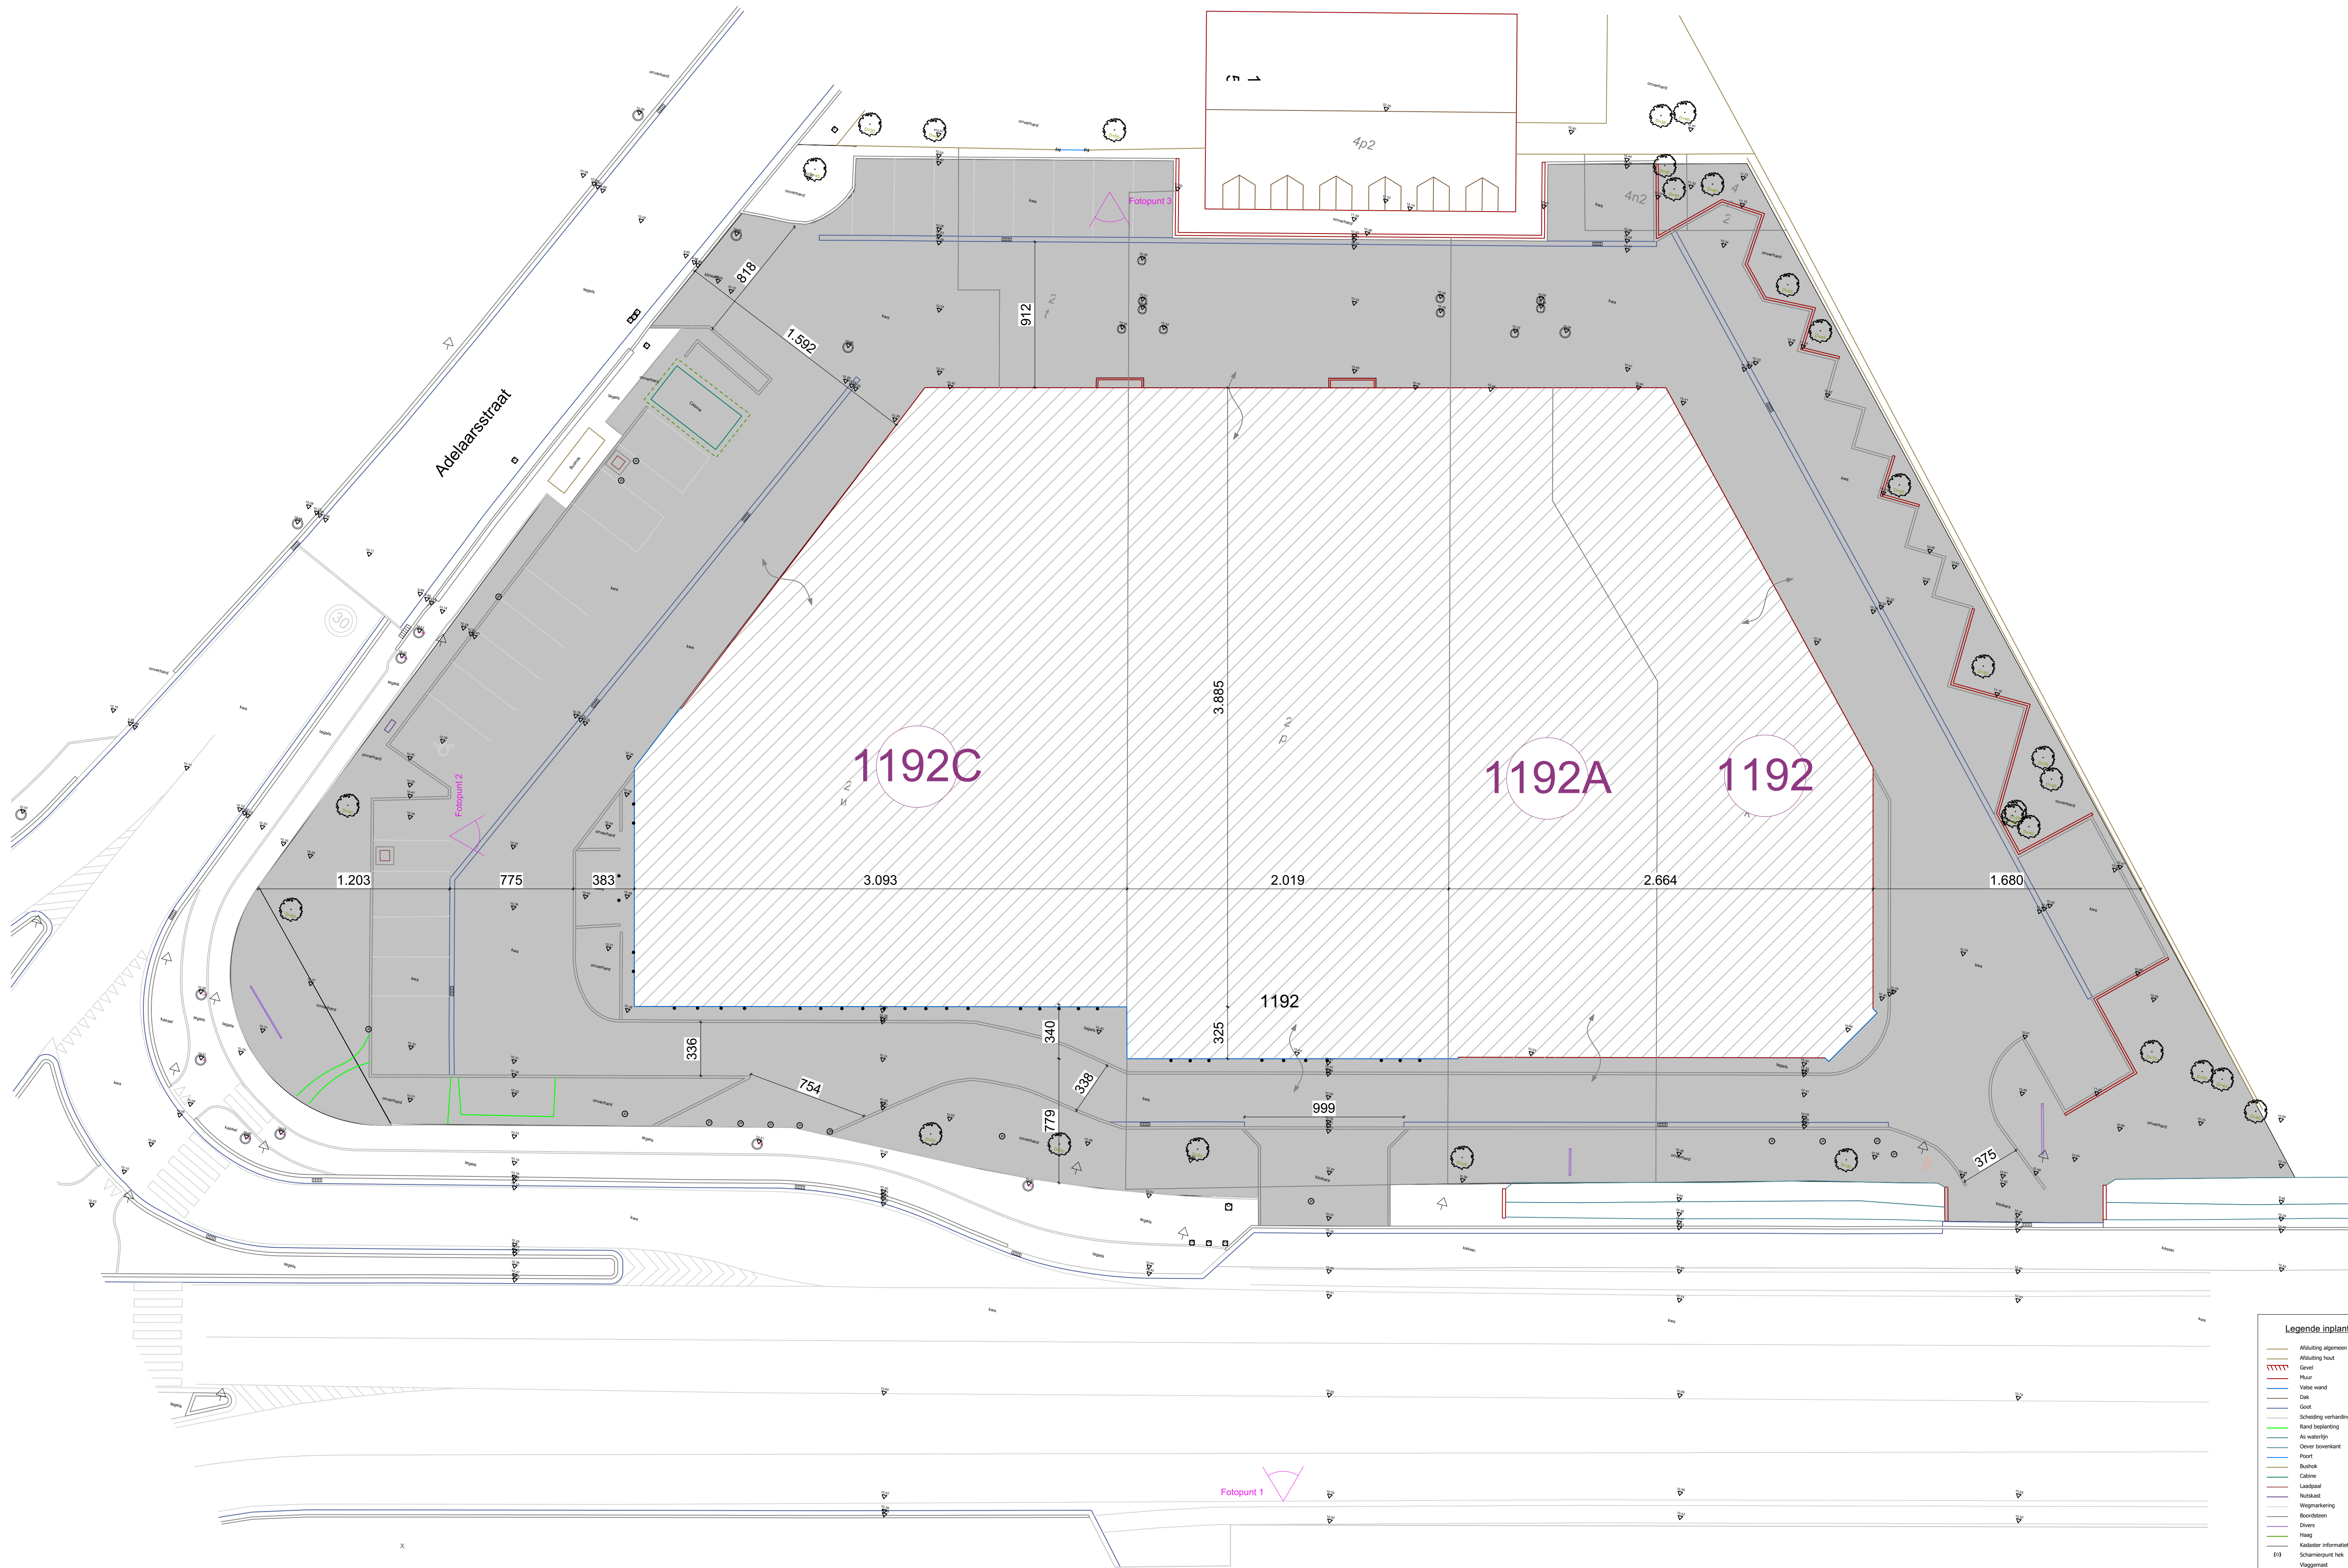

INPLANTINGSPLAN
bestaande toestand
Schaal: 1/200

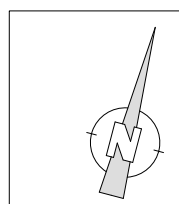

0 400 800 1200 1600 2000 cm

- Legende inplanting**
- Afsluiting algemeen
 - Afsluiting heet
 - Gravel
 - Muur
 - Vallen wand
 - Dak
 - Goot
 - Schelling verharding
 - Rand beplanting
 - As waterlijn
 - Overlappende
 - Post
 - Bushok
 - Cabine
 - Laadpaal
 - Nutskent
 - Wegmarkering
 - Beendelen
 - Divers
 - Haag
 - Kadaster informatie
 - Schermpunt hek
 - Vaagmaat
 - Bom
 - Monoliet
 - Watersluis
 - Paal divers
 - Verkeersbord
 - Straatnaam
 - Putdeksel vierkant
 - Putdeksel rond
 - Niveau maandel
 - Niveau dak
 - Niveau muur
 - Niveau grond
 - Buizen binnenvoering
 - Aankleding auto's
 - Buizen binnenvoering



Blarenberglaan 4/00T - 2800 Mechelen
STWITVA 430 564 665
Tel. 015-28 11 33 - Fax 015-20 09 05

DOSSIERNUMMER
25.4951
BOUWAANVRAAG

OMGEVINGSVERGUNNING
OMG REF N°

BOUWHEER
KEFEL NV
Steenstraat 44
1851 Grimbergen Humbeek
Vlaams-Brabant

BOUWELAATS
Koninksesteenweg 1192B - 9051 -
Sint-Denis-Westrem

KADASTER:
afdeling: 25
sectie: B
n°: 02P0

PROJECT
KREFEL SINT-DENIS-WESTREM
VOORWERP
BA_inplanting_LB_01

INPLANTINGSPLAN BT
BA_inplanting_LB_01
Legende
ST.NIKLAAS-AP-EXE-DET-
NNA-ROO-legende

Architect:
S. MERTENS
architect-zaakvoerder

Formaat:
ISO A1
Schaal:

Datum:
20/02/2025

Project manager:
vrijen-Polix

Getekend door:
ML

A. CROON
zaakvoerder