



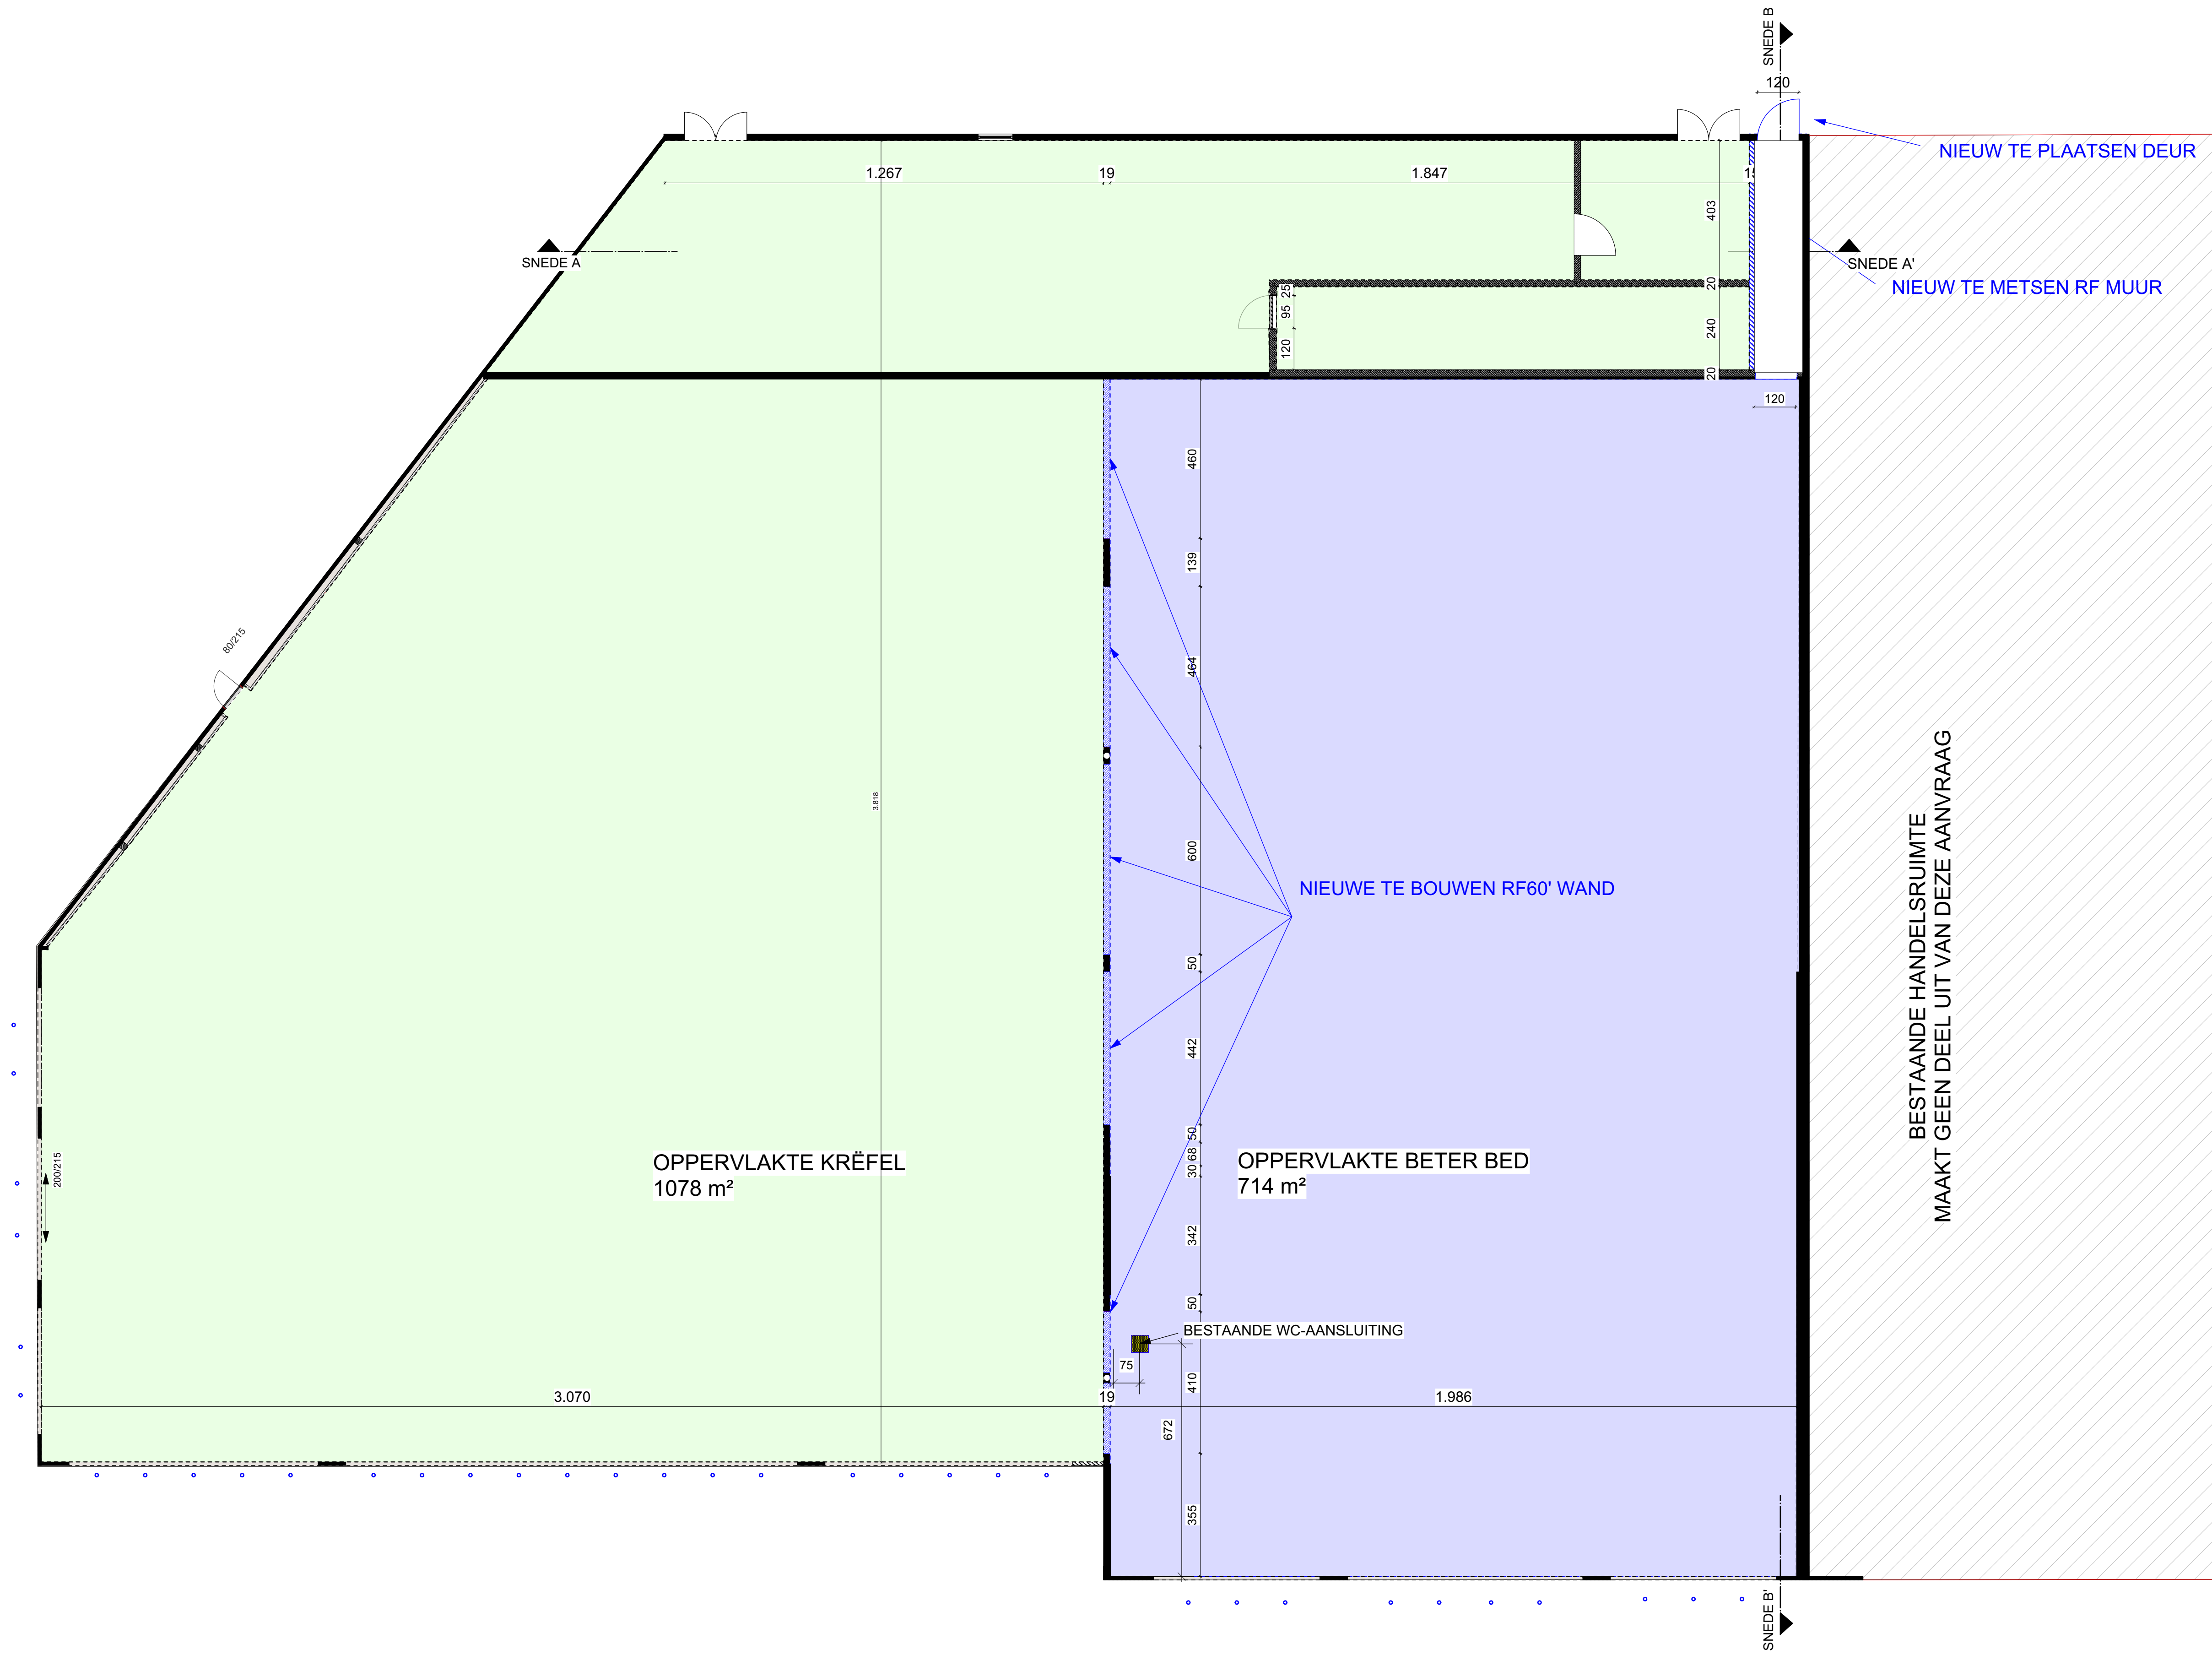

ZIE BIJZONDERE
VOORWAARDE(N)

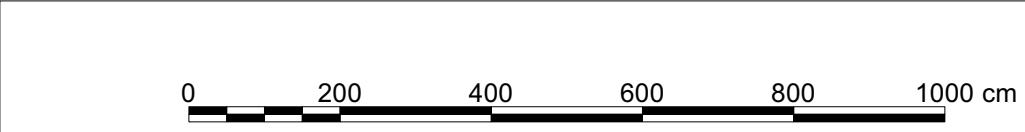

Legende grondplan

- Bestaande wand
- Deel af te breken in wand
- Nieuw te bouwen RF60' wand
- Nieuw te metsen RF wand
- Nieuwe voorzetwand



DOSSIERNUMMER
25.4951
BOUWAANVRAAG

OMGEVINGSVERGUNNING
OMG REF N°

BOUWHEER
KEFEL NV
Steenstraat 44
1851 Grimbergen Humbeek
Vlaams-Brabant

BOUWELAATS
Koninksteunweg 1192B - 9051 -
Sint-Denis-Westrem

KADASTER:
afdeling: 25
sectie: B
n°: 02P0

PROJECT
KREFEL SINT-DENIS-WESTREM
VOORWERP
BA_grondplan_P_N_01

GRONDPLAN GELUKVLOERS NT
BA_grondplan_P_N_01
Legende
ST.NIKLAAS-AP-EXE-DET-
NNA-R00-legende

Architect:
S. MERTENS
architect-zaakvoerder
Formaat:
ISO A1
Schaal:
Datum:
20/02/2025
A. CROON
zaakvoerder
Project manager:
Robbe Pille
Getekend door:
ML