


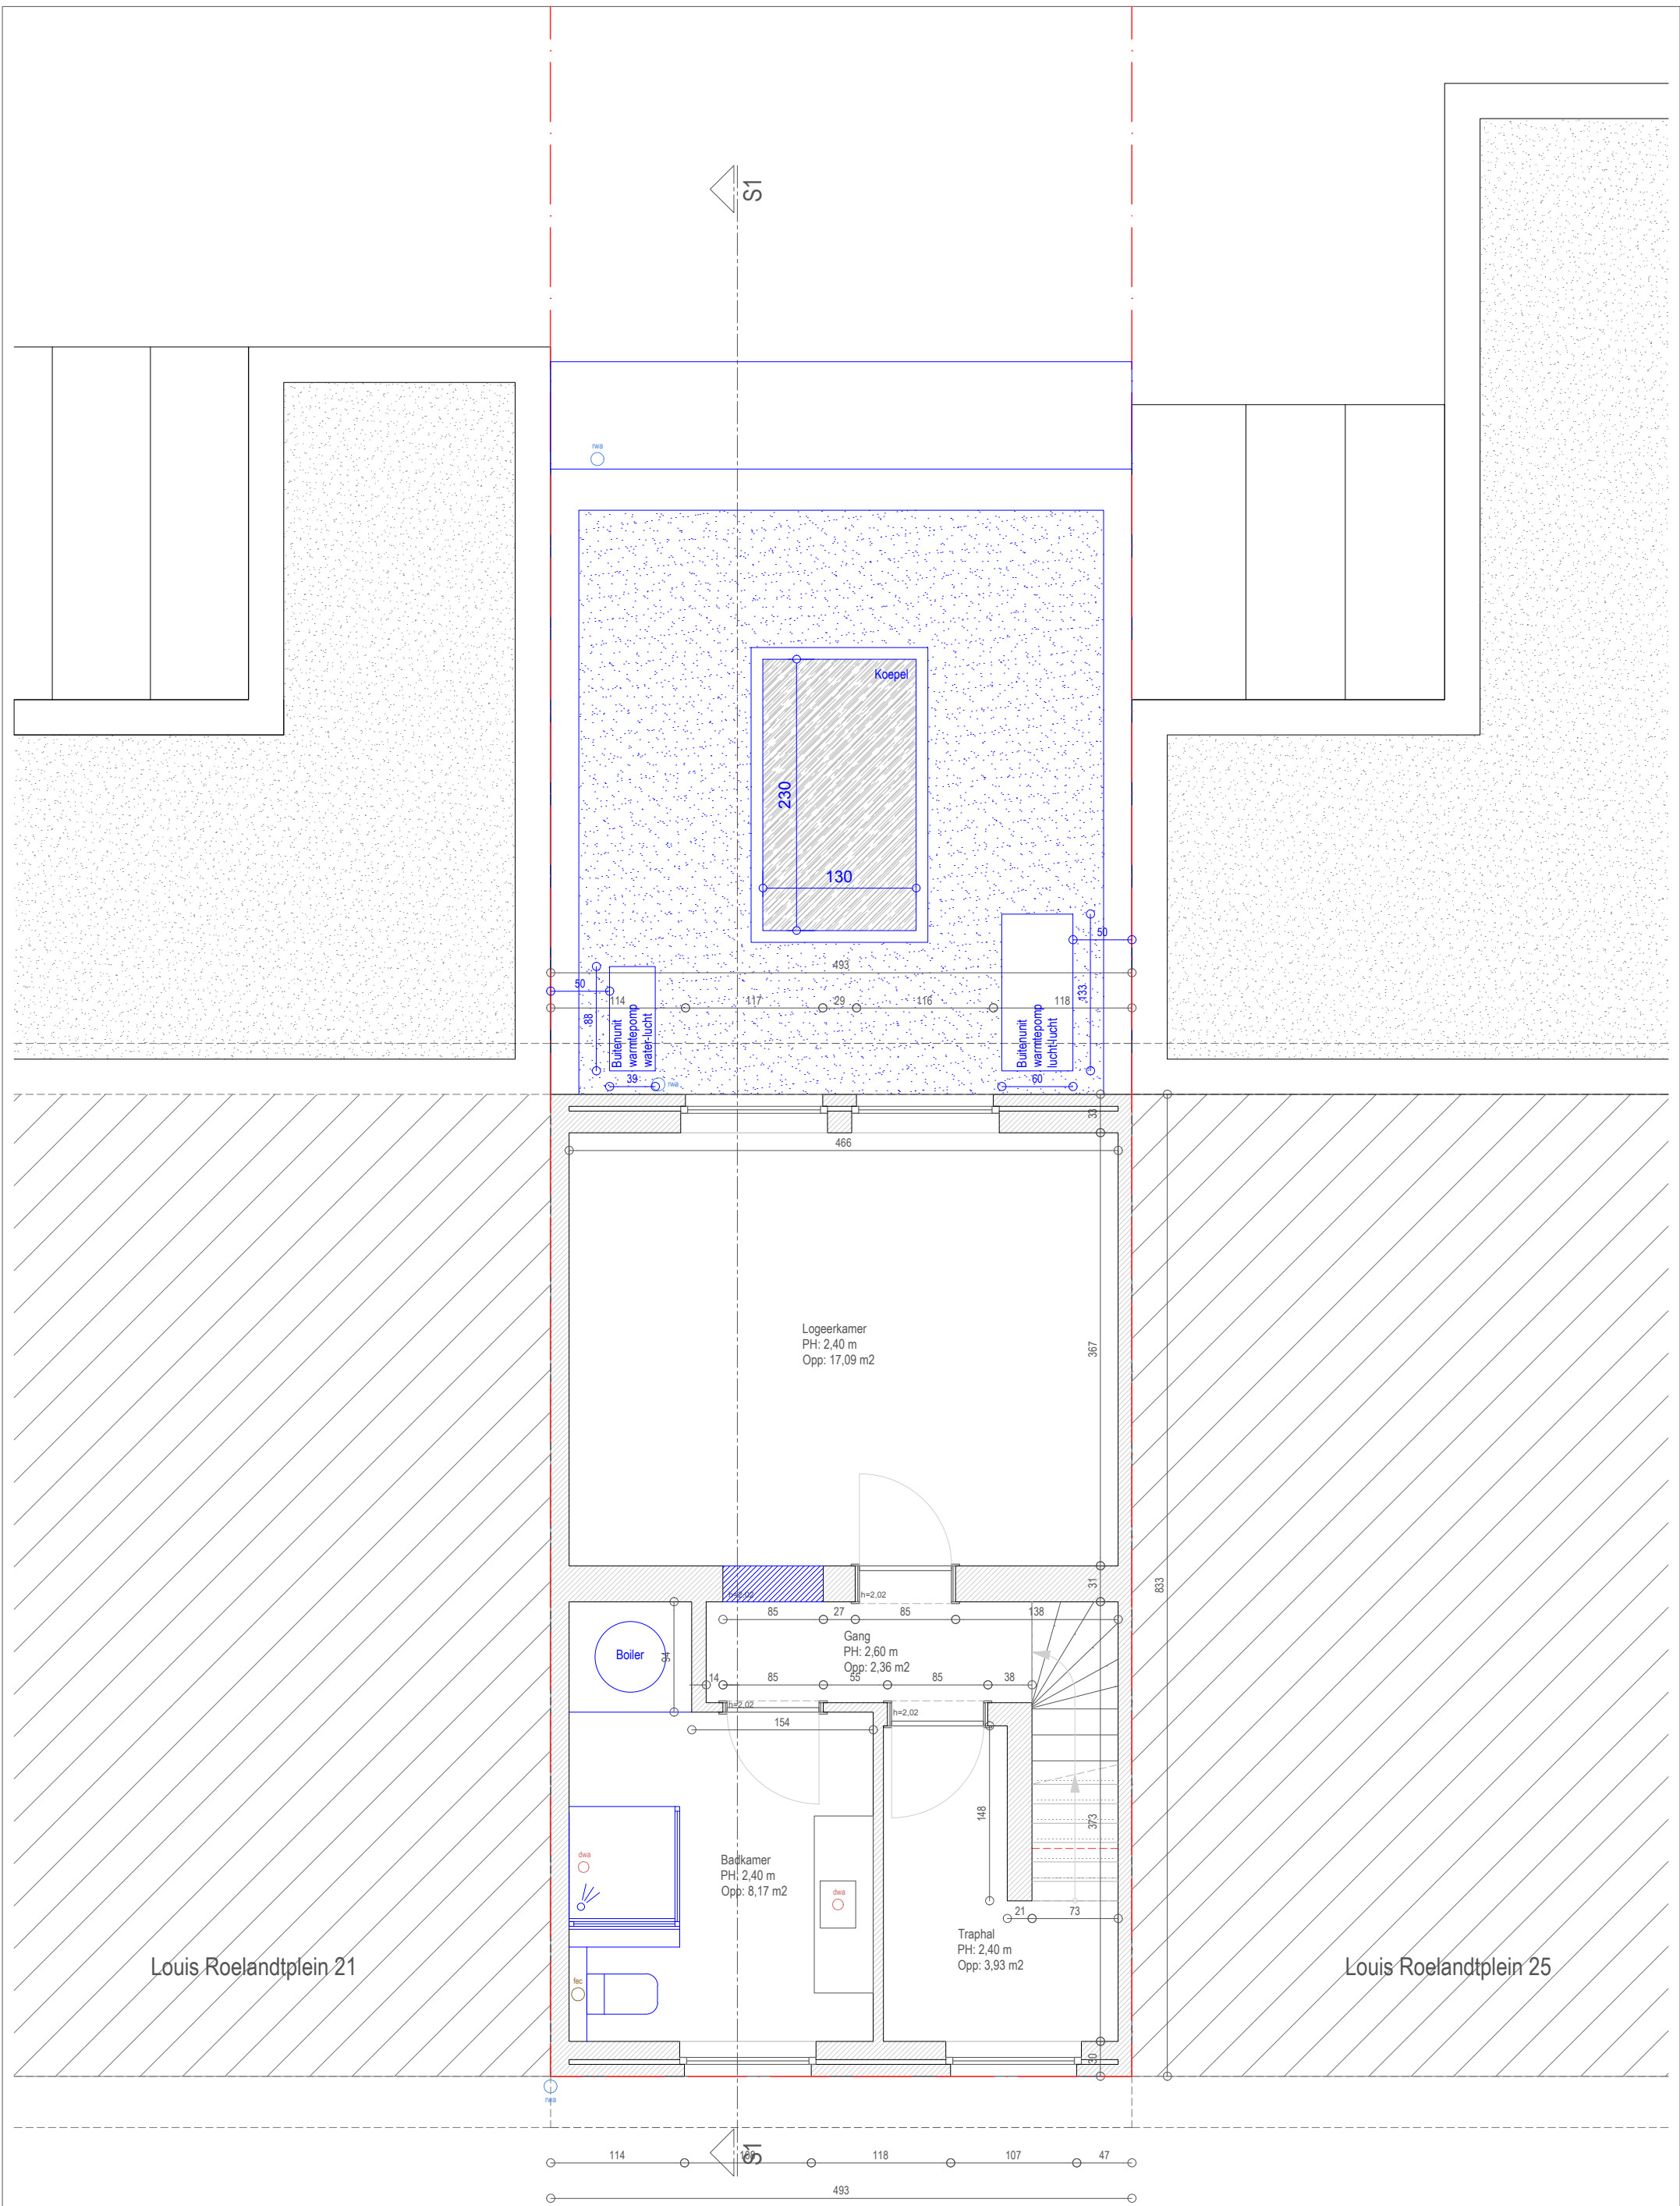

NR.: BA\_ROEL\_P\_N\_1  
SCHAAL A3: 1/50  
DATUM: 20 MEI 2025  
REVISIE: BOUWAANVRAAG

PLAN: PLAN EERSTE VERDIEPING  
OMSCHRIJVING: Nieuwe toestand

OPDRACHTGEVER: Anne Goerhant en Frank Vermaerke  
Louis Roelandtplein 23  
9000 Gent  
BOUWPLAATS: Louis Roelandtplein 23  
9000 Gent / KAD afd.8 sectie H, 52412

De maten op het plan zijn indicatief. De uitvoerder blijft volledig verantwoordelijk voor de maatvoering. Deze tekening moet de aannemer bij aanbesteding inzicht verlenen over de moeilijkheidsgraad van uitvoering, maar ontslaat de aannemer niet van het maken van uitvoeringstekeningen. De uitvoeringstekeningen, op dezelfde schaal op te maken, dienen vooral of volgens voorschrift lastenboek en dit voldoende voor uitvoering aan de architect ter goedkeuring voorgelegd. De uitvoeringstekeningen worden opgemaakt conform de Belgische normen en/of Technische Voorlichtingen van het WTCB. Deze tekening is en blijft ten allen tijde eigendom van de ontwerper en kan zonder zijn toestemming niet voor andere doeleinden gebruikt worden. Funderingen, beton, staalconstructies en stabiliteits-elementen: zie plannen ingenieur.

PROJECT-BOUWPLAATS  
UITBREIDING BESTAANDE WONING  
Louis Roelandtplein 23 - 9000 Gent

© ONTWERPER Lien Vlerick Architectuur  
Veldstraat 46, 9840 De Pinte  
t: 0478 18 53 43 m: lienvlerick@gmail.com

