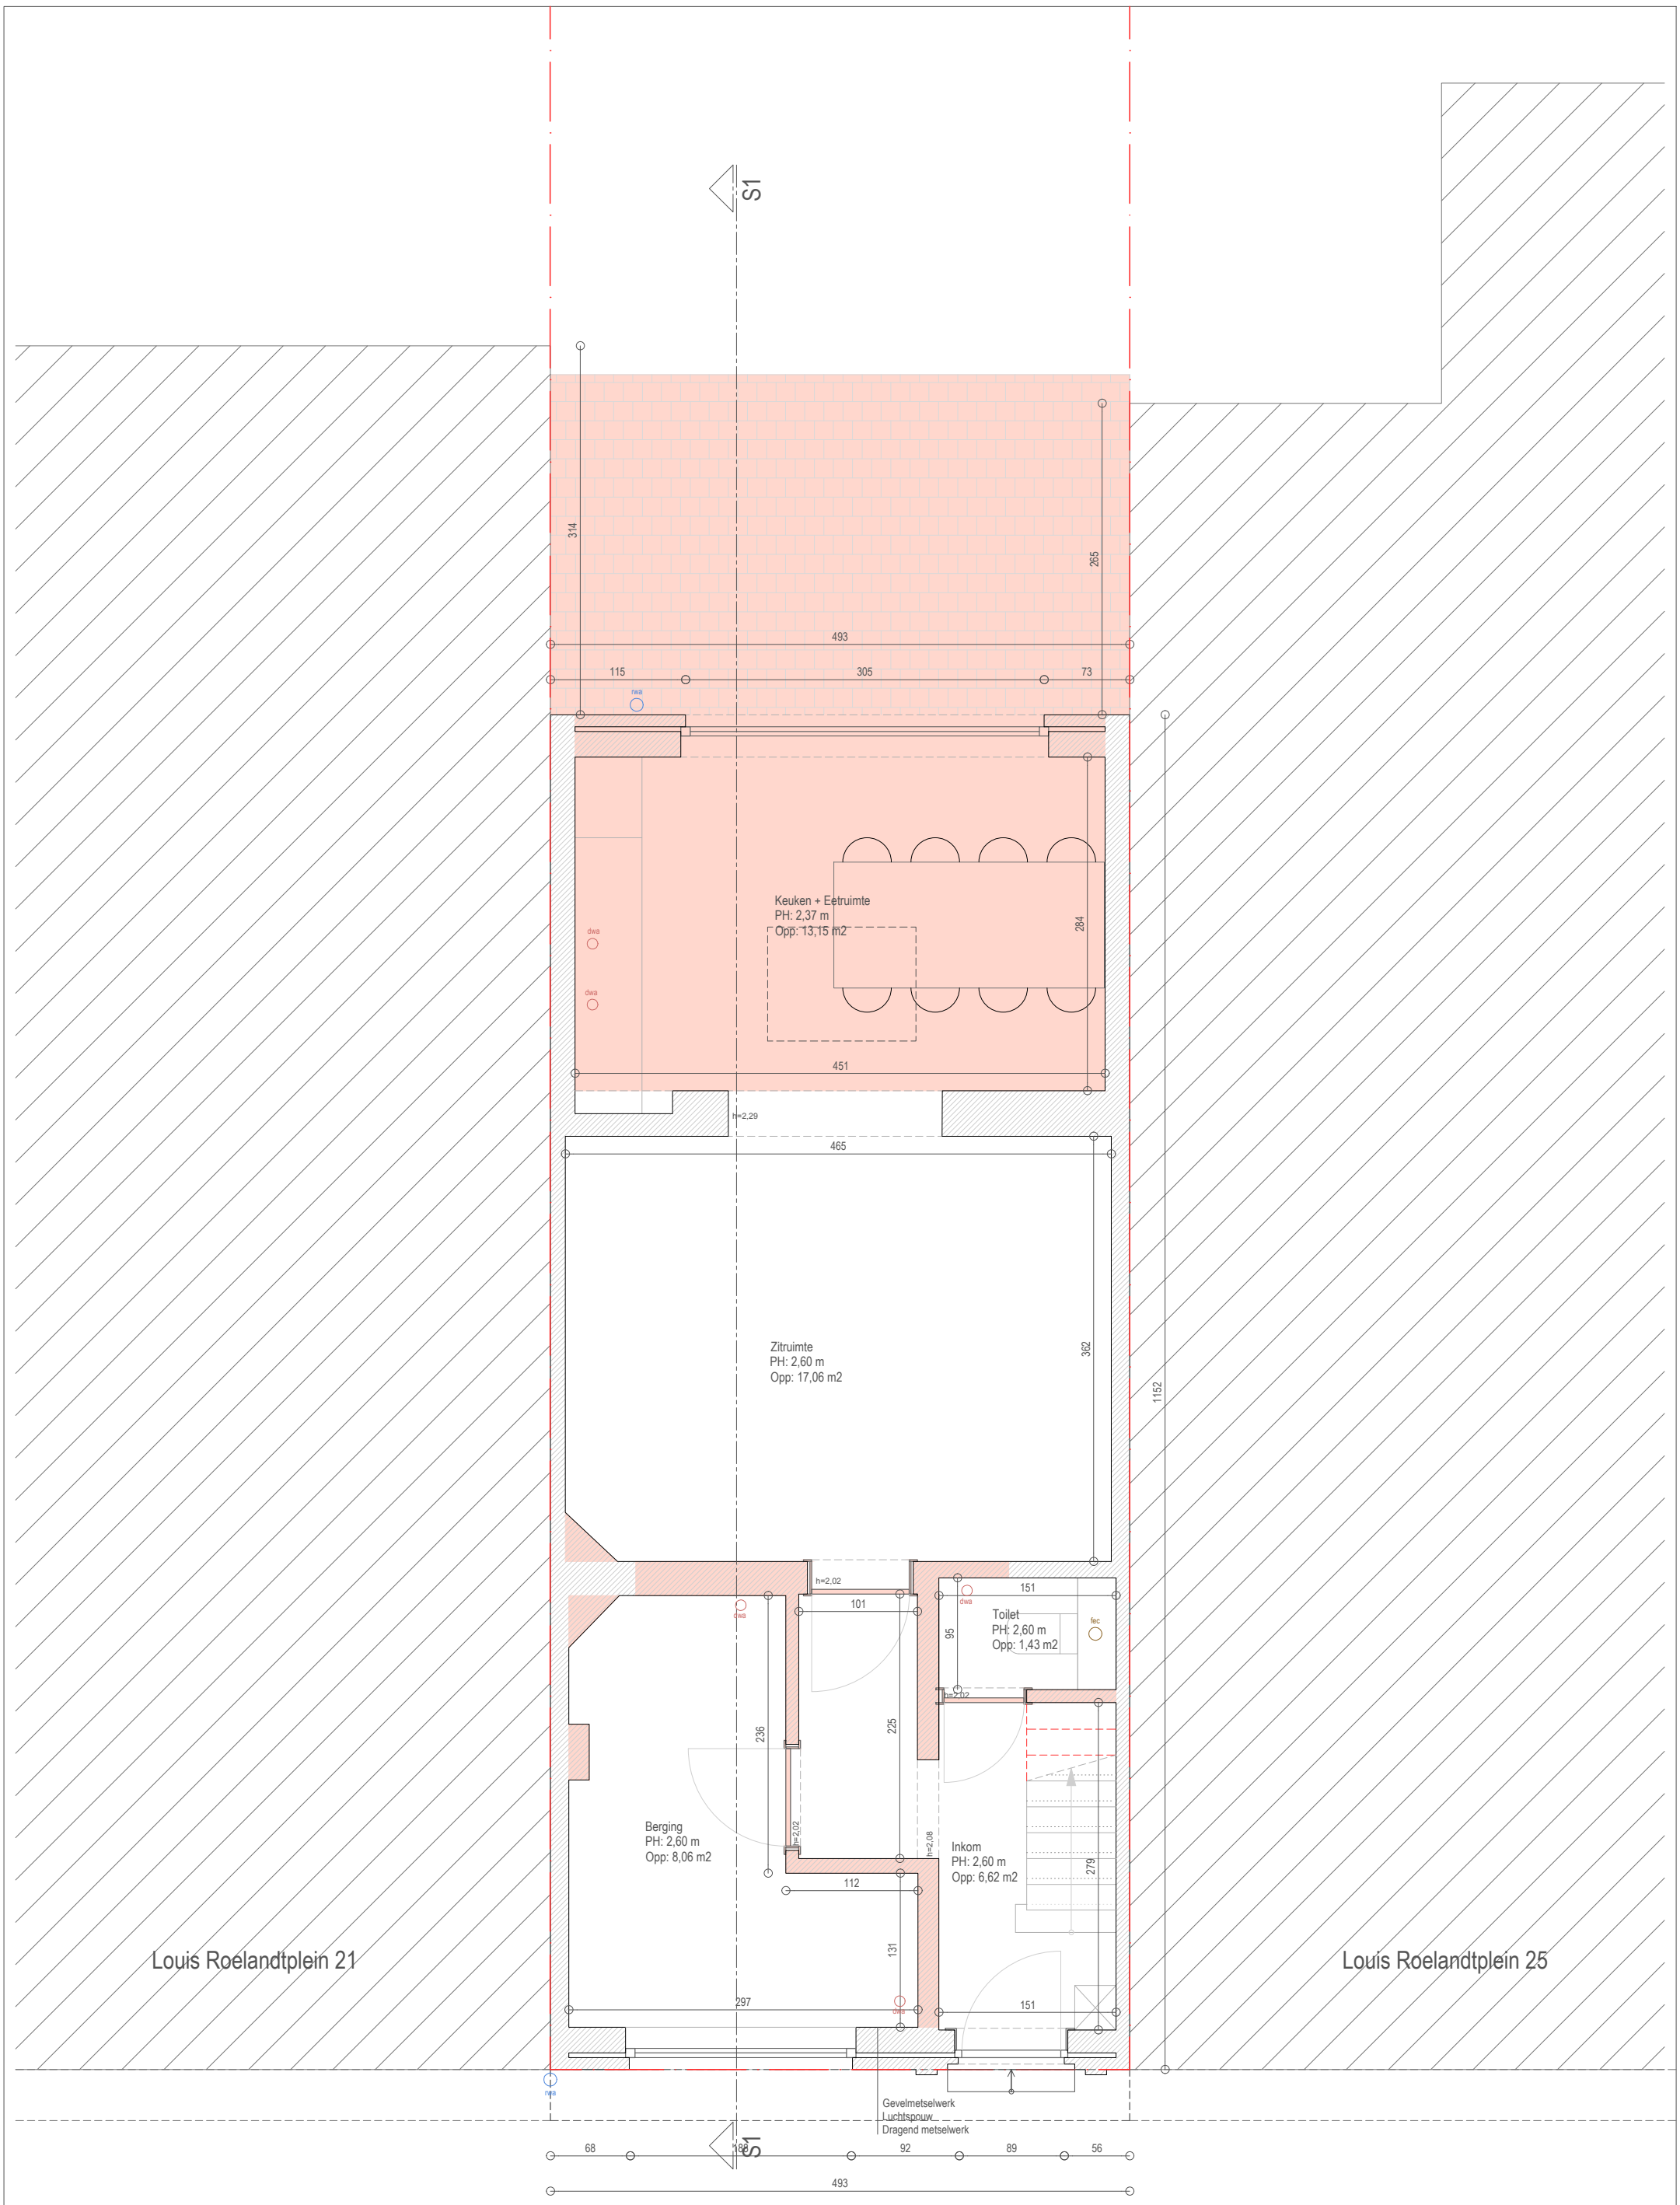

NR.:	BA_ROEL_P_B_0	PLAN:	PLAN GELIJKVLOERS	OPDRACHTGEVER:	Anne Goerhant en Frank Vermaerke Louis Roelandtplein 23 9000 Gent
SCHAAL A3:	1/50	OMSCHRIJVING:	Bestaande toestand	BOUWPLAATS:	Louis Roelandtplein 23 9000 Gent / KAD afd.8 sectie H, 524t2
DATUM:	20 MEI 2025				
REVISIE:	BOUWAANVRAAG				

De maten op het plan zijn indicatief. De uitvoerder blijft volledig verantwoordelijk voor de maatvoering. Deze tekening moet de aannemer bij aanbesteding inzicht verlenen over de moeilijkheidsgraad van uitvoering, maar ontslaat de aannemer niet van het maken van uitvoeringstekeningen. De uitvoeringstekeningen, op dezelfde schaal op te maken, dienen vooraf of volgens voorschrift lastenboek en dit voldoende vóór uitvoering aan de architect ter goedkeuring voorgelegd. De uitvoeringstekeningen worden opgemaakt conform de Belgische normen en/of Technische Voorlichtingen van het WTCB. Deze tekening is en blijft ten allen tijde eigendom van de ontwerper en kan zonder zijn toestemming niet voor andere doeleinden gebruikt worden. Funderingen, beton, staalconstructies en stabiliteitselementen: zie plannen ingenieur.

PROJECT- BOUWPLAATS

UITBREIDING BESTAANDE WONING

Louis Roelandtplein 23 - 9000 Gent

N

© ONTWERPER Lien Vlerick Architectuur
Veldstraat 46. 9840 De Pinte
t: 0478 18 53 43 m: lienvlerick@gmail.com