


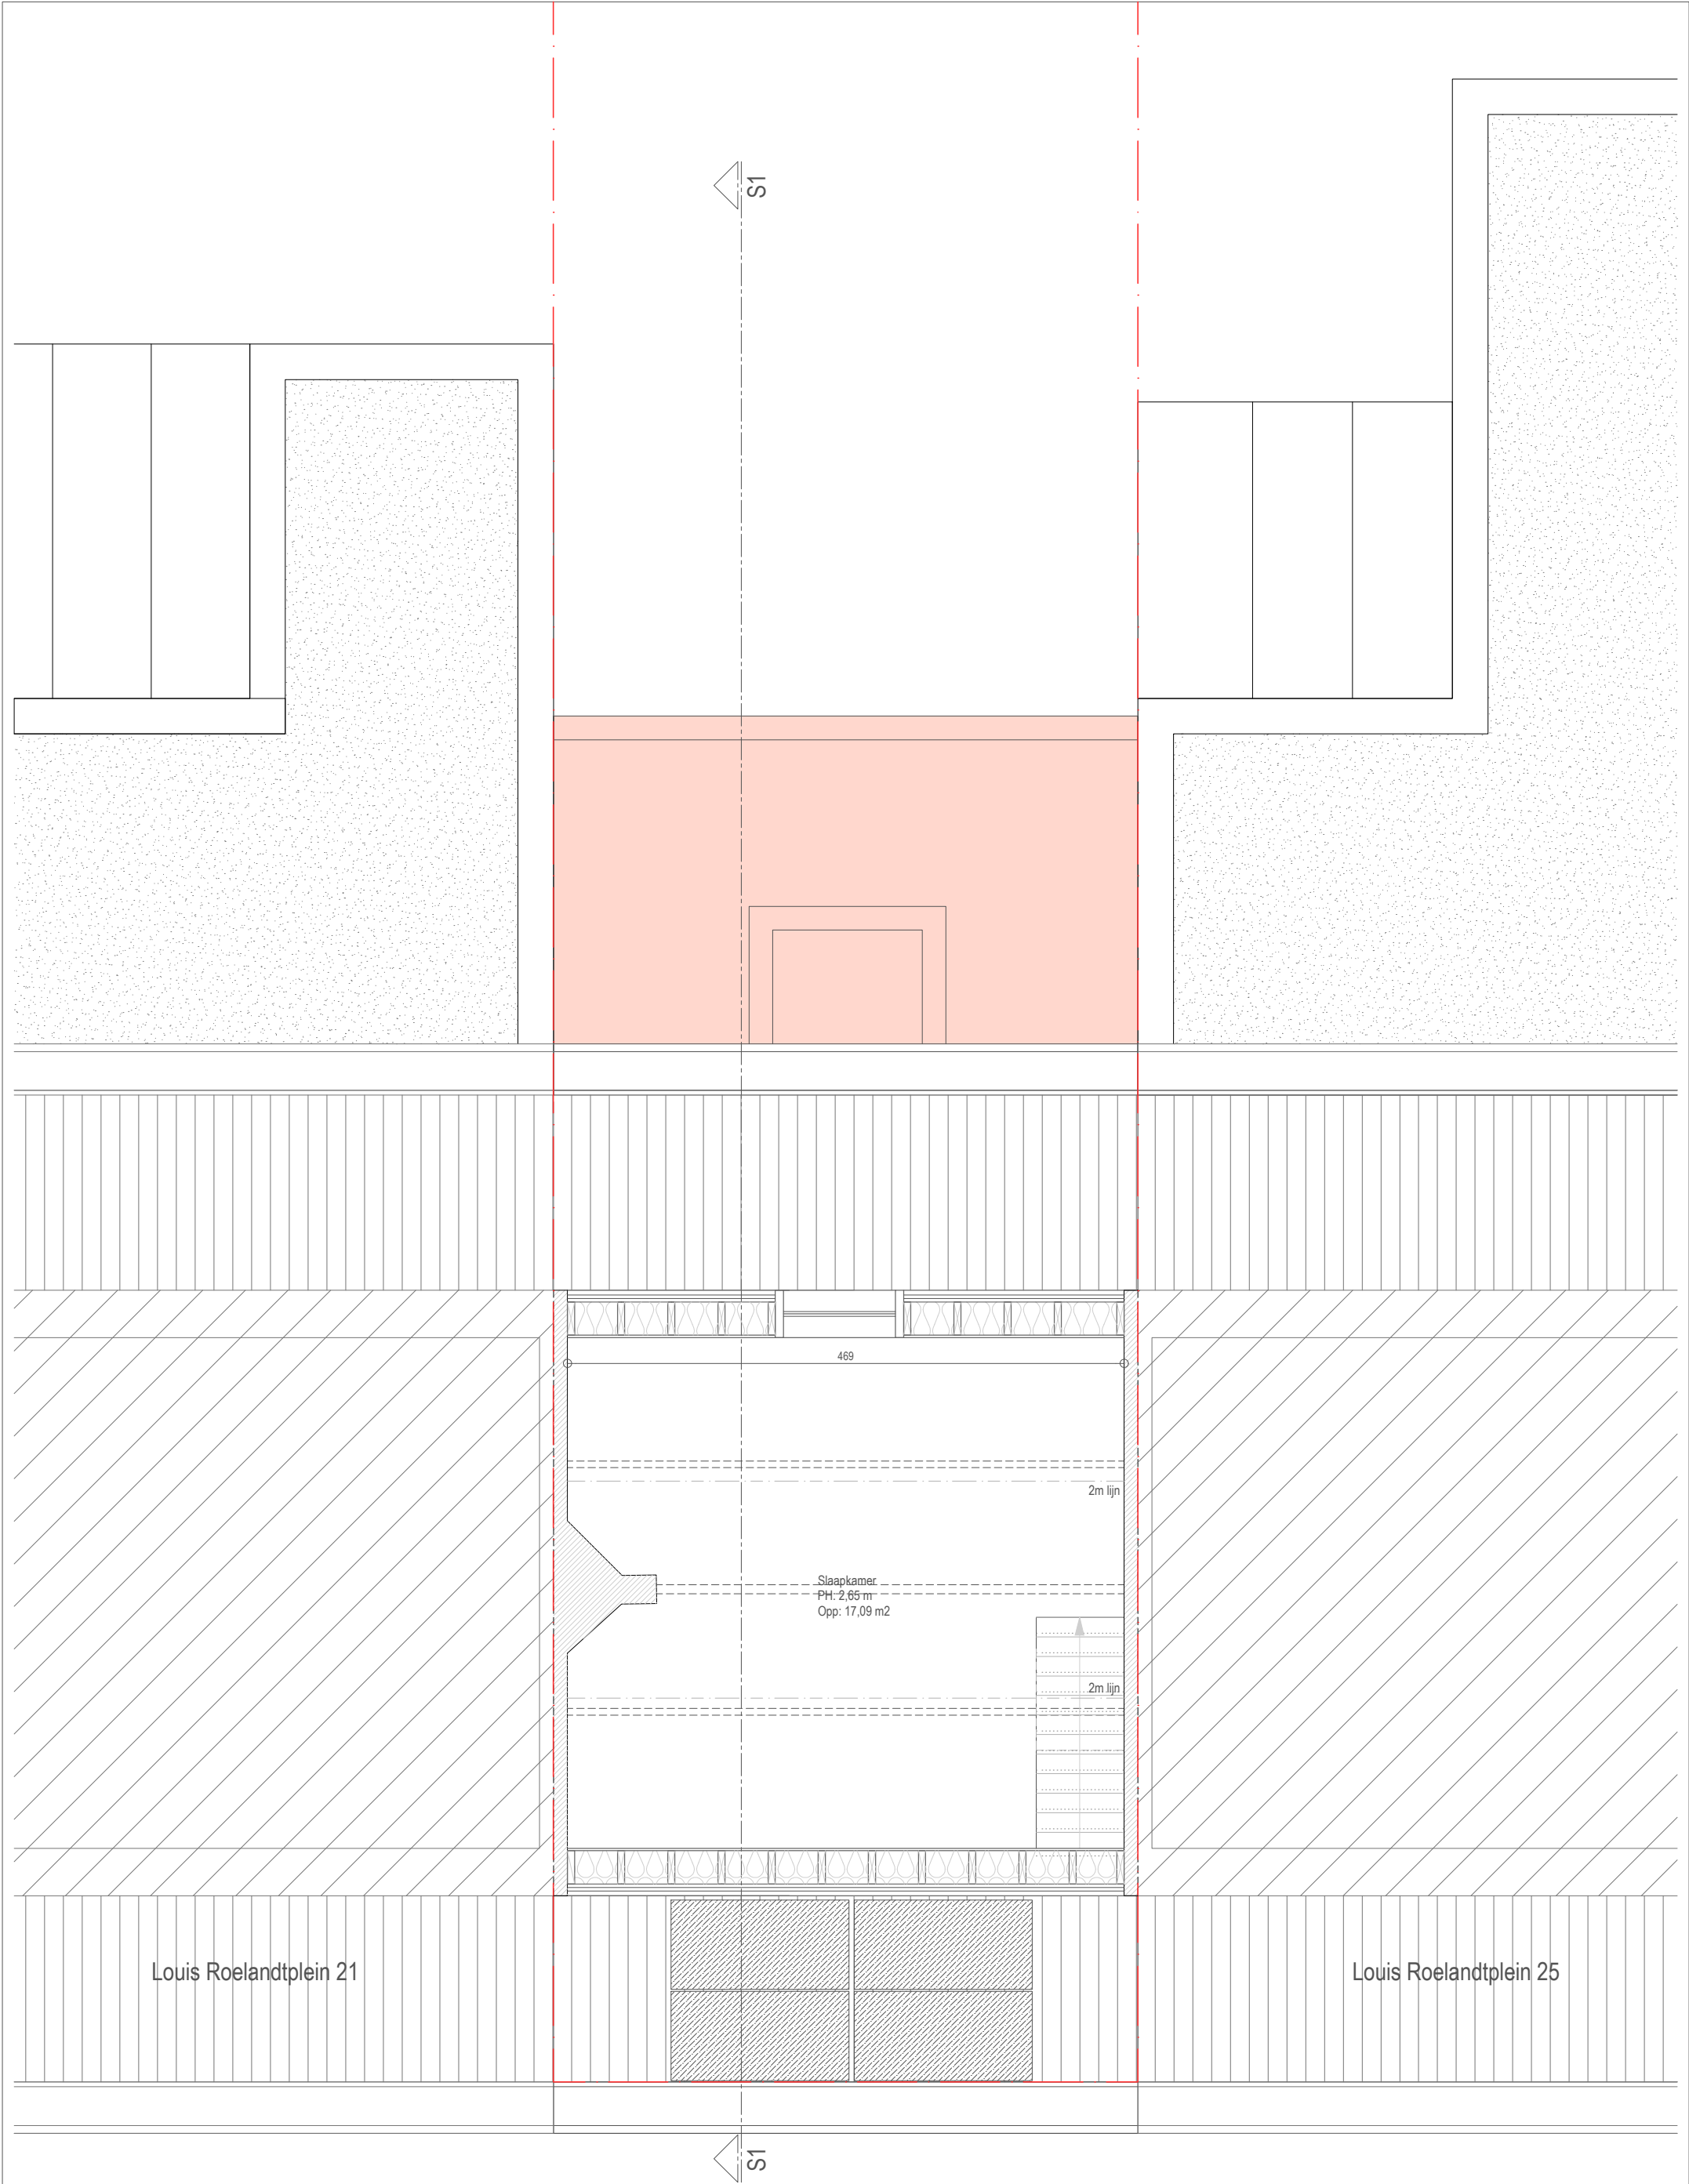

NR.:	BA_ROEL_P_B_2	PLAN:	PLAN TWEEDE VERDIEPING	OPDRACHTGEVER:	Anne Goerhant en Frank Vermaerke Louis Roelandtplein 23 9000 Gent	PROJECT-BOUWPLAATS	UITBREIDING BESTAANDE WONING Louis Roelandtplein 23 - 9000 Gent	
SCHAAL A3:	1/50	OMSCHRIJVING:	Bestaande toestand	BOUWPLAATS:	Louis Roelandtplein 23 9000 Gent / KAD afd.8 sectie H, 52412	© ONTWERPER	Lien Vlerick Architectuur Veldstraat 46, 9840 De Pinte t: 0478 18 53 43 m: lienvlerick@gmail.com	
DATUM:	20 MEI 2025							
REVISIE:	BOUWAANVRAAG							

De maten op het plan zijn indicatief. De uitvoerder blijft volledig verantwoordelijk voor de maatvoering. Deze tekening moet de aannemer bij aanbesteding inzicht verlenen over de moeilijkheidsgraad van uitvoering, maar ontstaat de aannemer niet van het maken van uitvoeringstekeningen. De uitvoeringstekeningen, op dezelfde schaal op te maken, dienen vooral of volgens voorschrift lastenboek en dit voldoende voor uitvoering aan de architect ter goedkeuring voorgelegd. De uitvoeringstekeningen worden opgemaakt conform de Belgische normen en/of Technische Voorlichtingen van het WTCB. Deze tekening is en blijft ten allen tijde eigendom van de ontwerper en kan zonder zijn toestemming niet voor andere doeleinden gebruikt worden. Funderingen, beton, staalconstructies en stabiliteits-elementen: zie plannen ingenieur.