


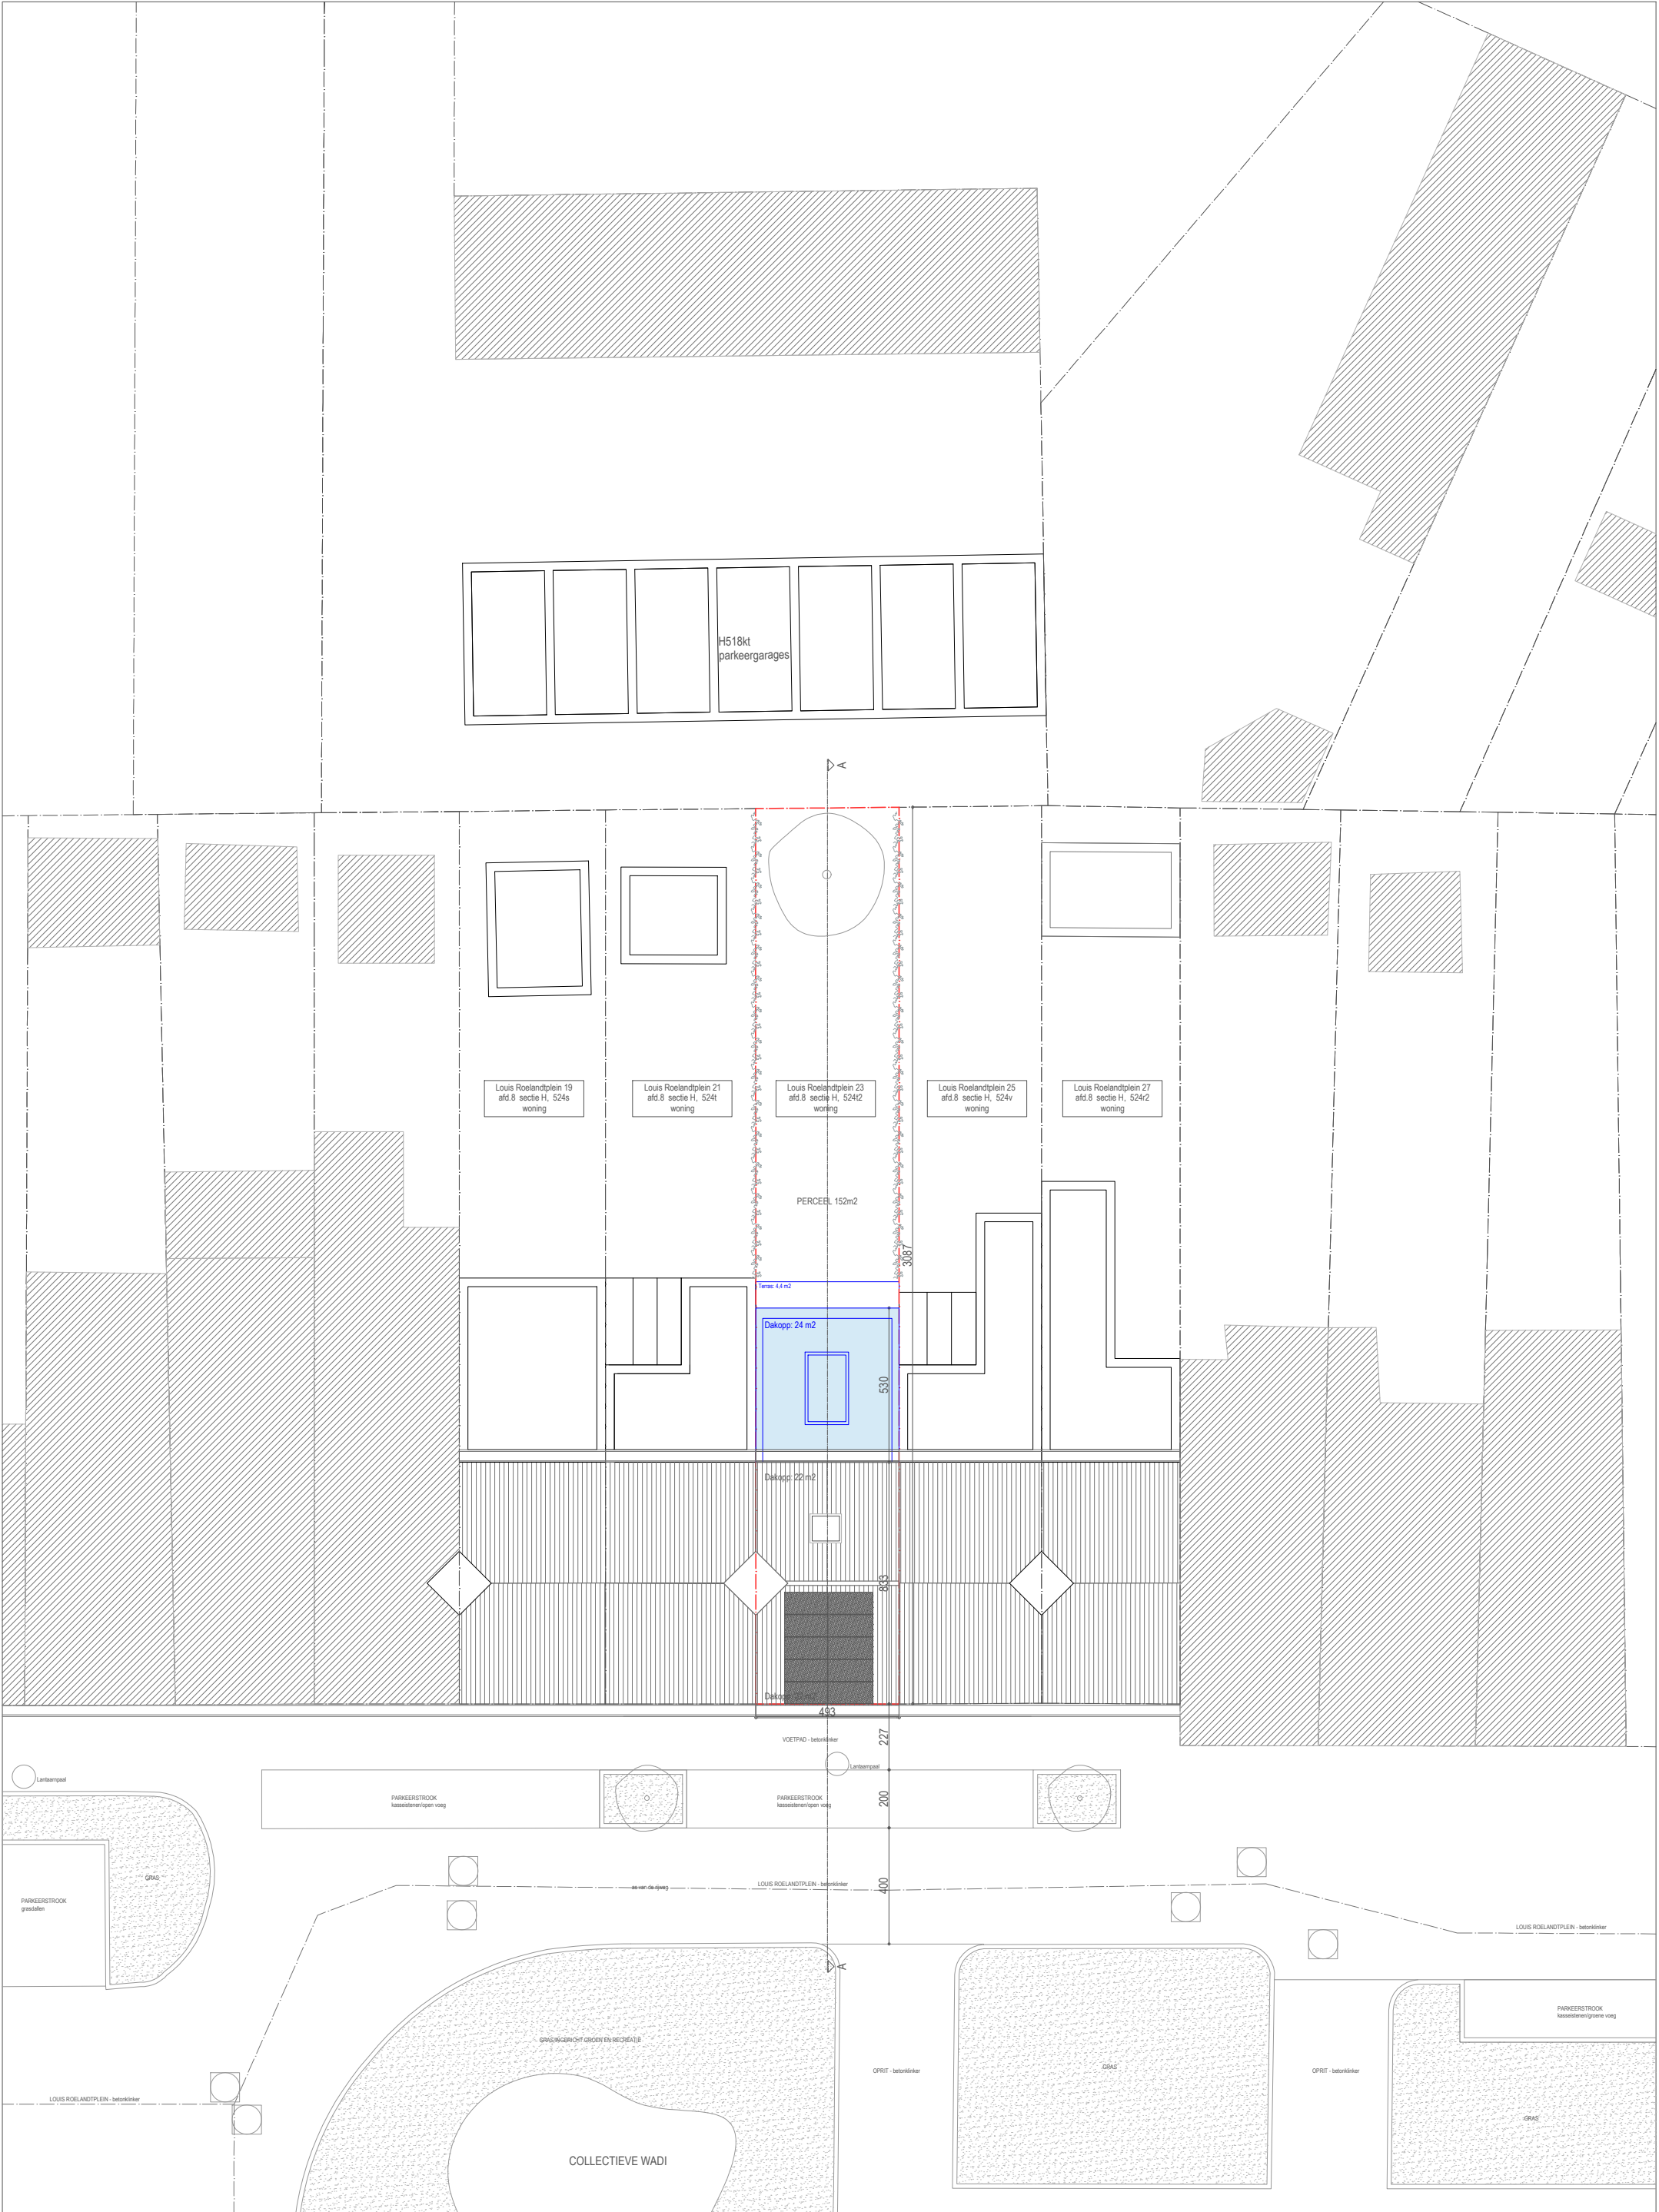

NR.:	BA_ROEL_L_N_0	PLAN: INPLANTINGSPLAN	OPDRACHTGEVER: Anne Goerhant en Frank Vermaerke Louis Roelandtplein 23 9000 Gent	PROJECT-BOUWPLAATS UITBREIDING BESTAANDE WONING Louis Roelandtplein 23 - 9000 Gent	© ONTWERPER Lien Vlerick Architectuur Veldstraat 46, 9840 De Pinte t: 0478 18 53 43 m: lienvlerick@gmail.com
SCHAAL A3:	1/200				
DATUM:	20 MEI 2025				
REVISIE:	BOUWAANVRAAG				
		OMSCHRIJVING: Nieuwe toestand	BOUWPLAATS: Louis Roelandtplein 23 9000 Gent / KAD afd.8 sectie H, 52412	De maten op het plan zijn indicatief. De uitvoerder blijft volledig verantwoordelijk voor de maatvoering. Deze tekening moet de aannemer bij aanbesteding inzicht verlenen over de moeilijkheidsgraad van uitvoering, maar ontstaat de aannemer niet van het maken van uitvoeringstekeningen. De uitvoeringstekeningen, op dezelfde schaal op te maken, dienen vooral of volgens voorschrift lastenboek en dit voldoende vóór uitvoering aan de architect ter goedkeuring voorgelegd. De uitvoeringstekeningen worden opgemaakt conform de Belgische normen en/of Technische Voorlichtingen van het WTCB. Deze tekening is en blijft ten allen tijde eigendom van de ontwerper en kan zonder zijn toestemming niet voor andere doeleinden gebruikt worden. Funderingen, beton, staalconstructies en stabiliteitselementen: zie plannen ingenieur.	

N

