


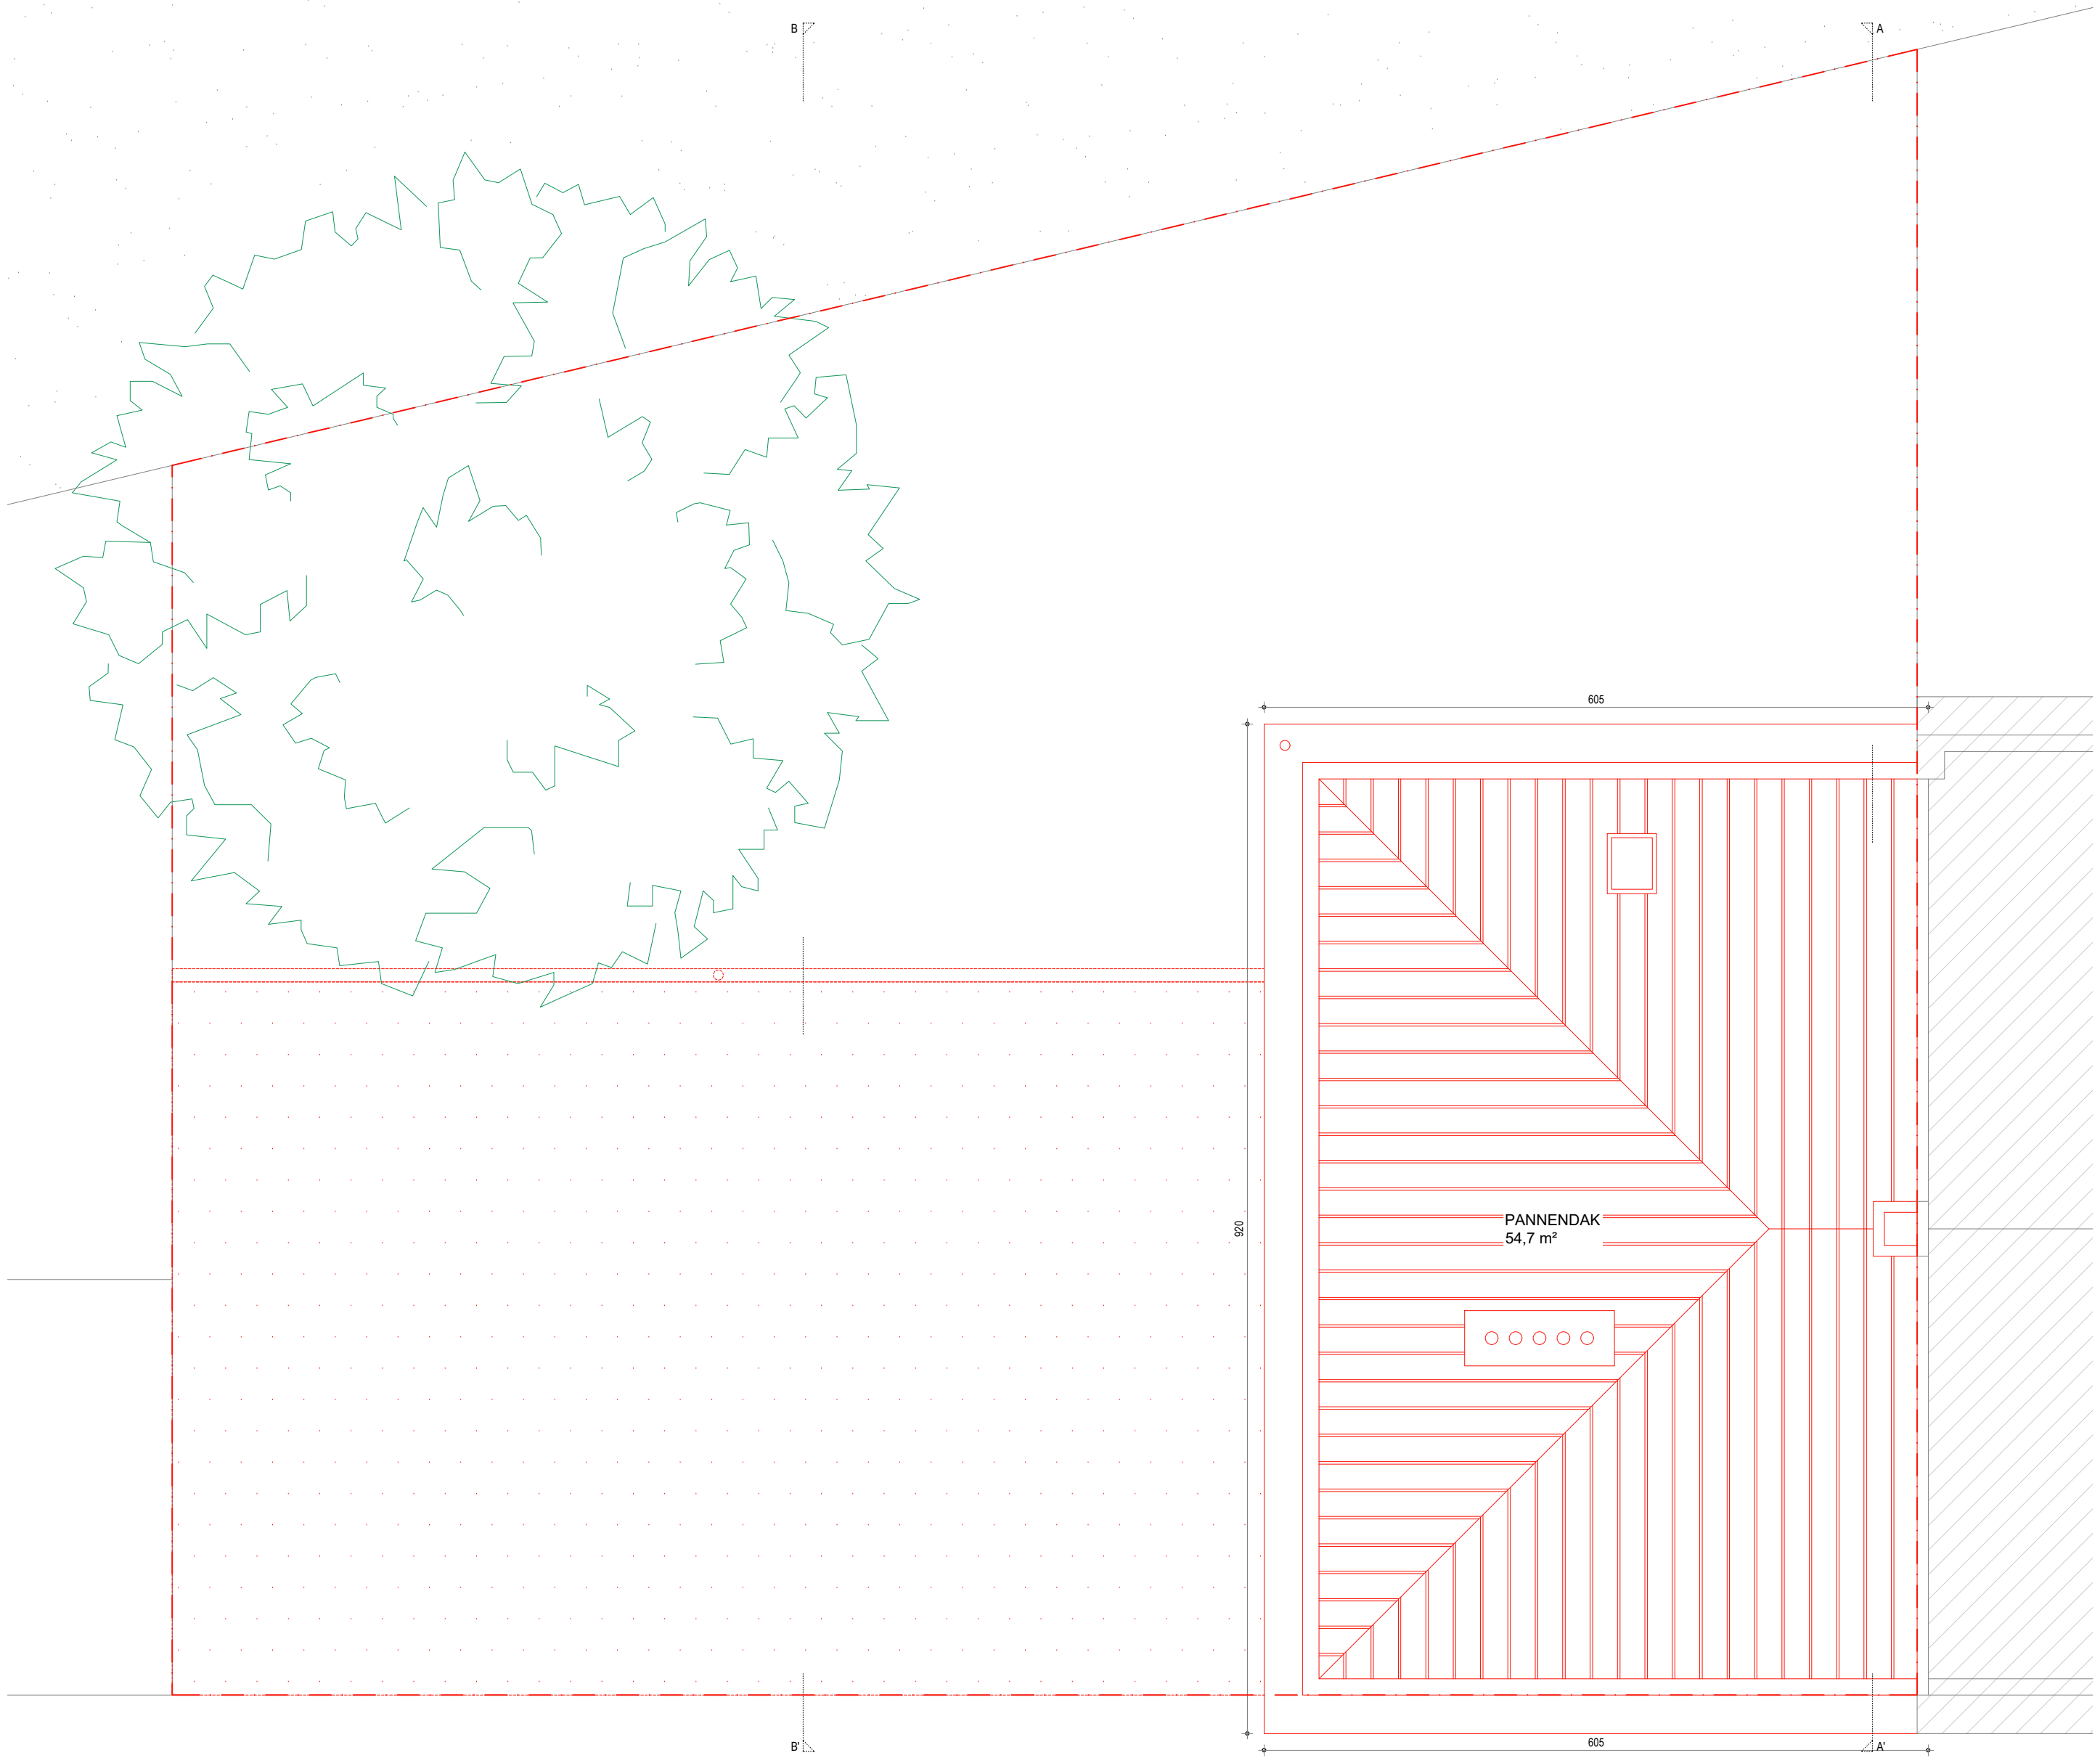

Kogelstraat 45 - 9000 Gent
verbouwing van een ééngezinswoning met 3 garages

P.B.3

plan dak - bestaande toestand

