


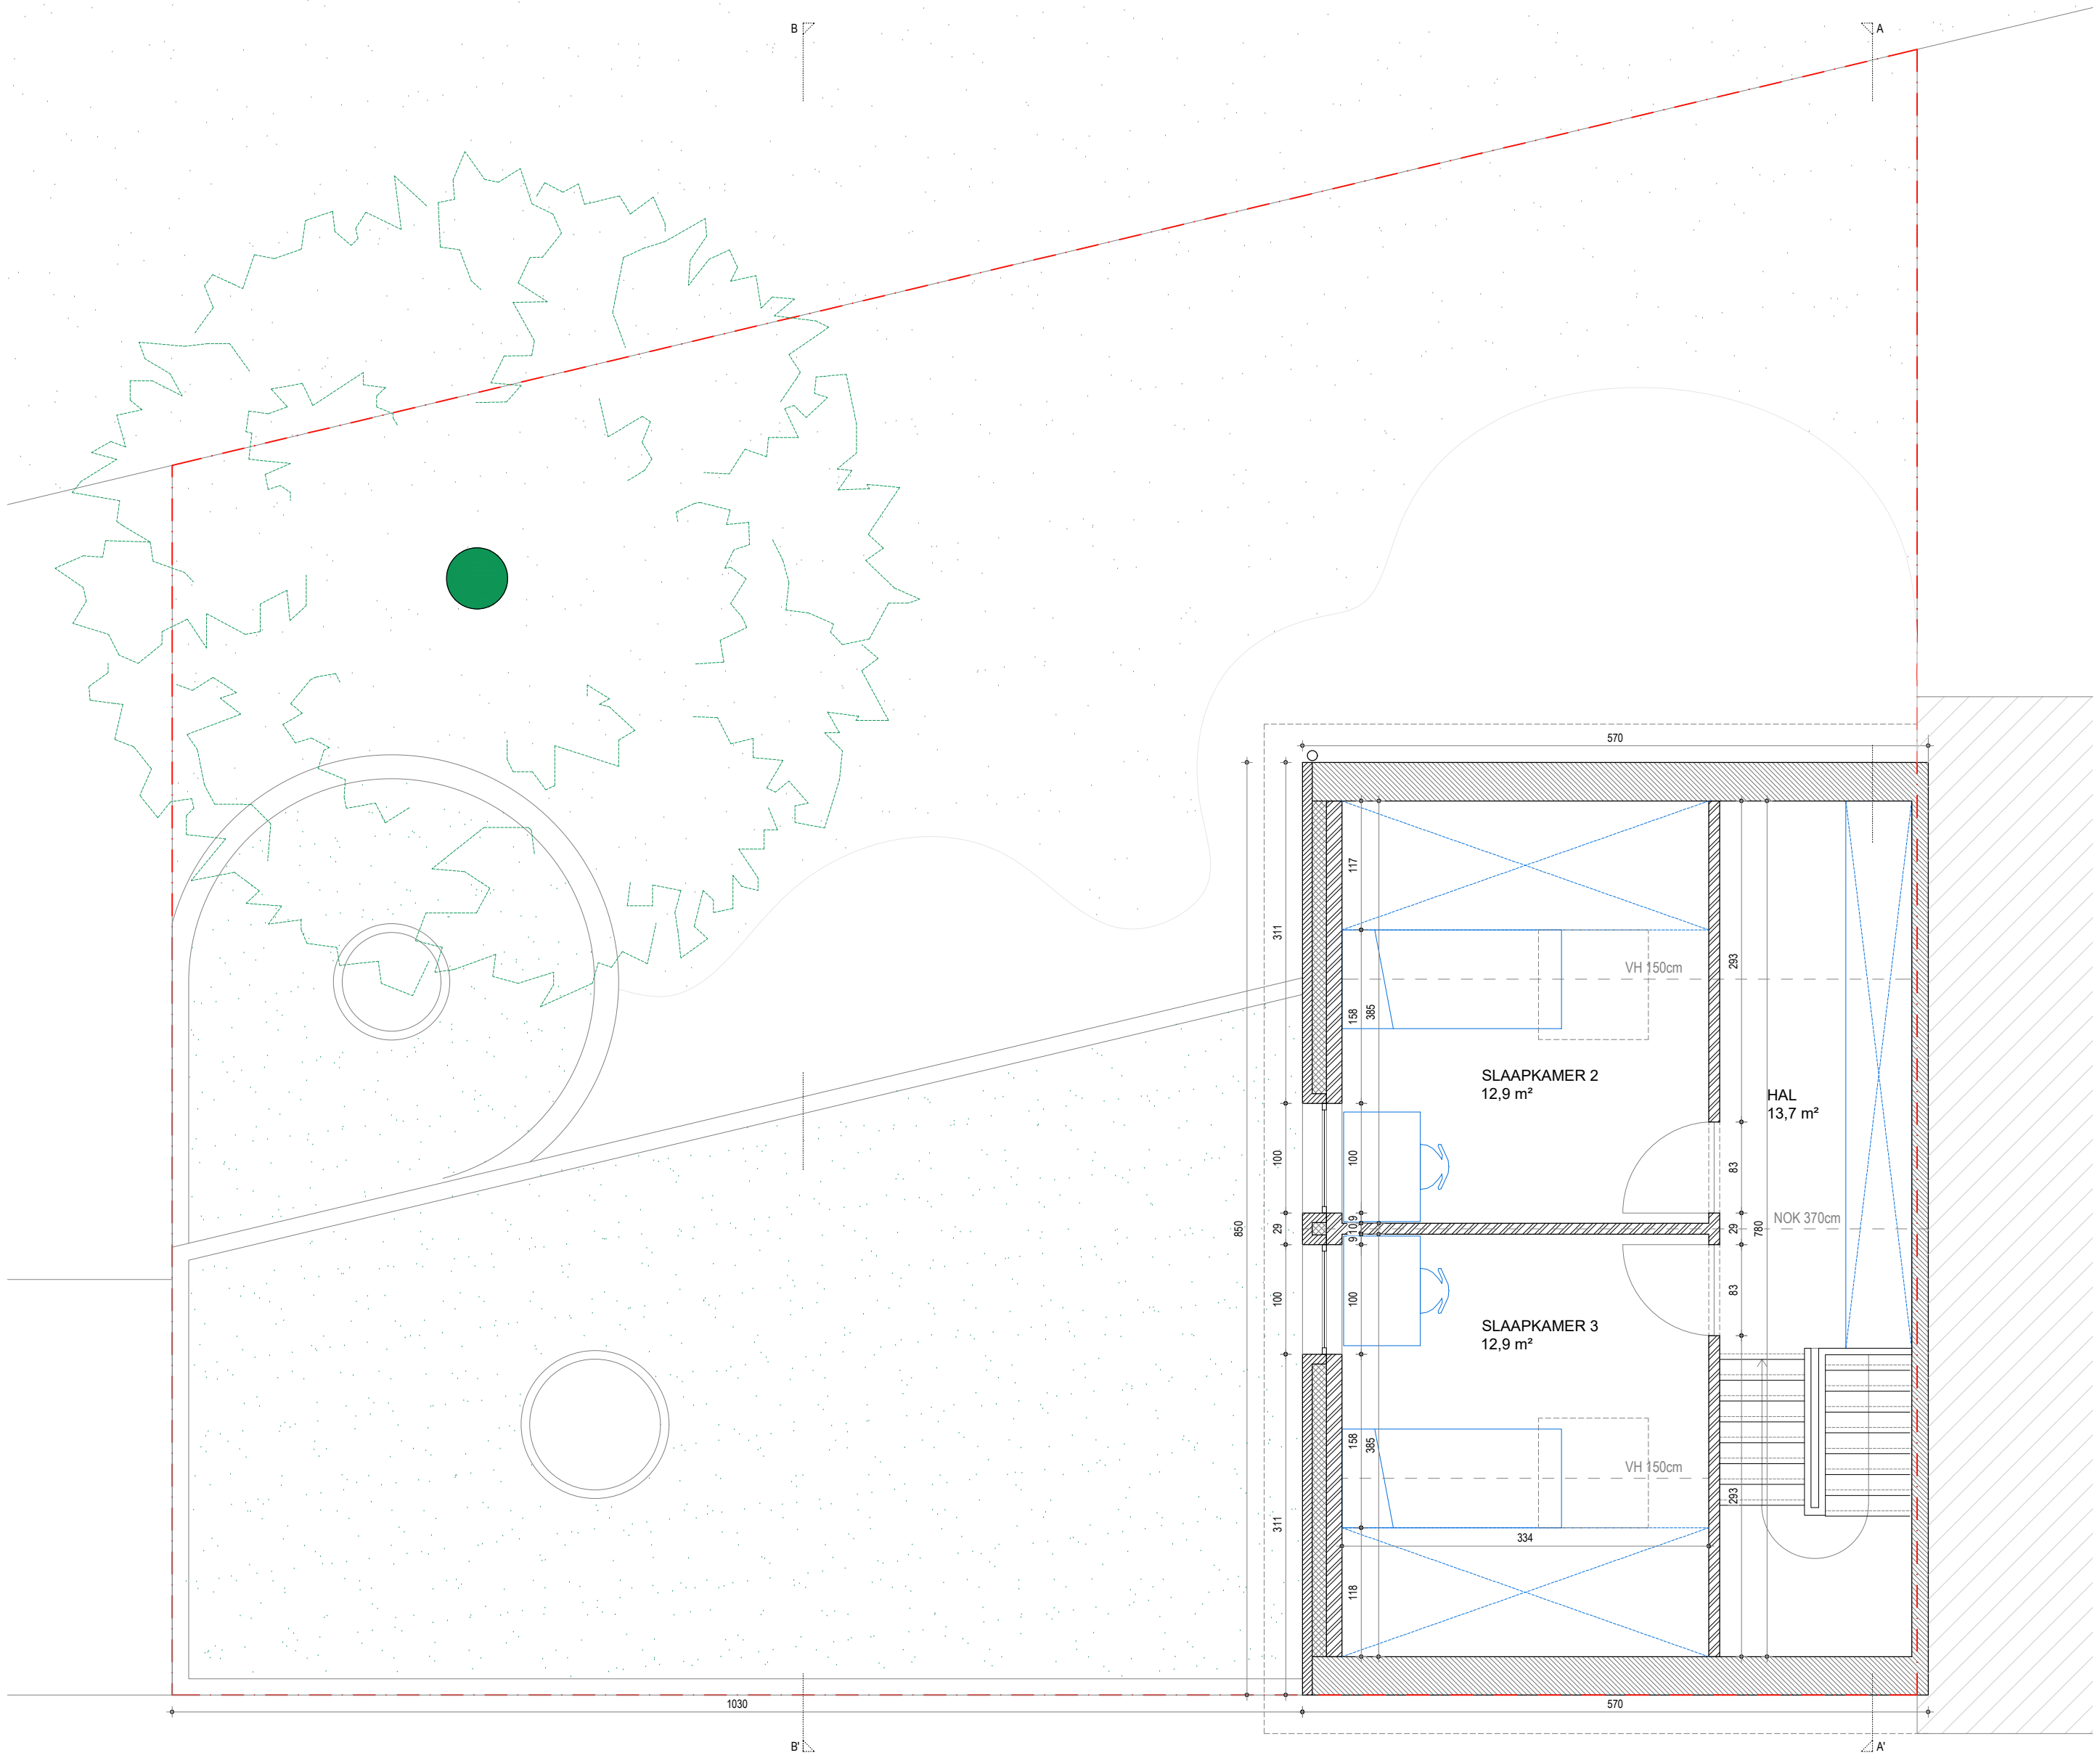

**ZIE BIJZONDERE  
VOORWAARDE(N)**

Kogelstraat 45 - 9000 Gent  
verbouwing van een ééngezinwoning met 3 garages

architect  
YANN COUROUBLE  
KOGELSTRAAT 45  
9000 GENT  
+32 496 05 74 54

bouwheer  
SOFIE DE CLEENE  
KOGELSTRAAT 45  
9000 GENT

algemene opmerkingen

- alle maten dienen door de aannemer ter plaatse geleverd te worden
- alle afwijkingen t.o.v. de tekeningen dienen voorafgaand gemeld aan AR
- uitlijning krijgt voorrang op aangeduide maatvoering
- alle glas dient conform de norm NBN S 23-002



meting  
schaal 1/50  
formaat A3+

fase  
index /  
datum 16.01.2024

P.N.2

plan zolder - nieuwe toestand