


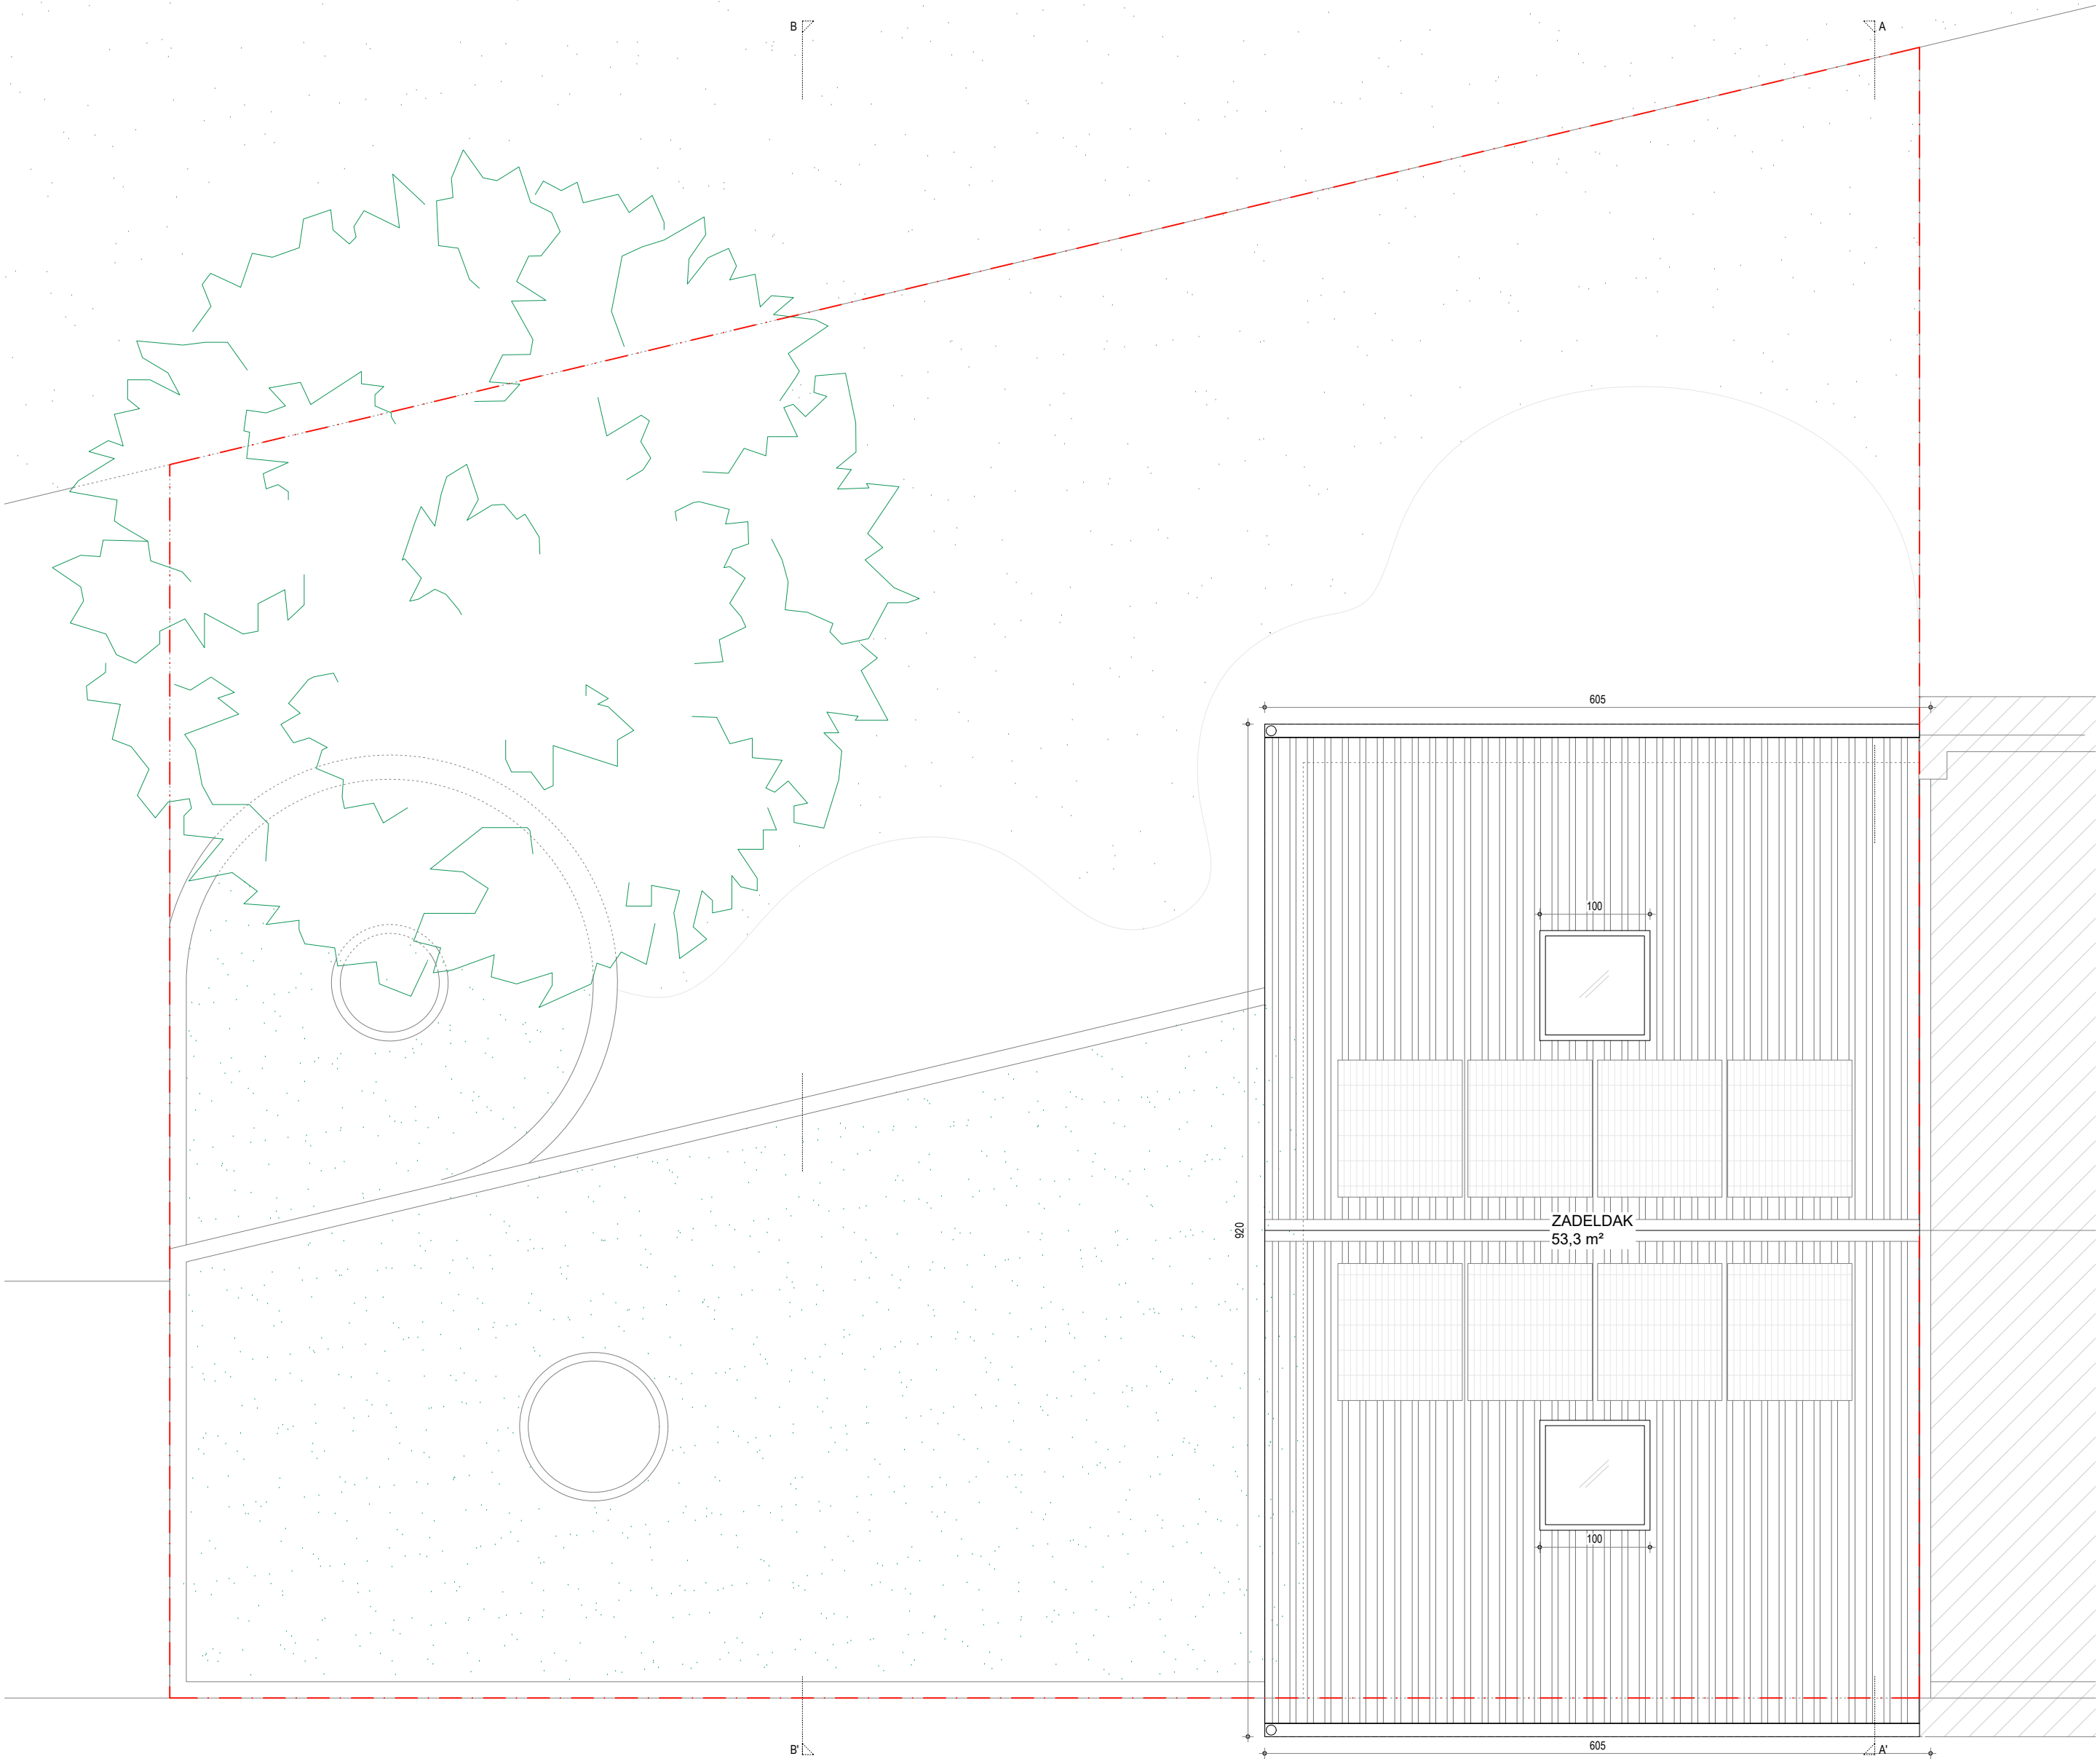

**ZIE BIJZONDERE
VOORWAARDE(N)**

Kogelstraat 45 - 9000 Gent
verbouwing van een ééngezinwoning met 3 garages

architect
YANN COUROUBLE
KOGELSTRAAT 45
9000 GENT
+32 496 05 74 54

bouwheer
SOFIE DE CLEENE
KOGELSTRAAT 45
9000 GENT

algemene opmerkingen

- alle maten dienen door de aannemer ter plaatse geverifieerd te worden
- alle afwijkingen t.o.v. de tekeningen dienen voorafgaand gemeld aan AR
- uitlijning krijgt voorrang op aangeduide maatvoering
- alle glas dient conform de norm NBN S 23-002



meting
schaal 1/50
formaat A3+

fase
index /
datum 25.01.2024

P.N.3

plan dak - nieuwe toestand