


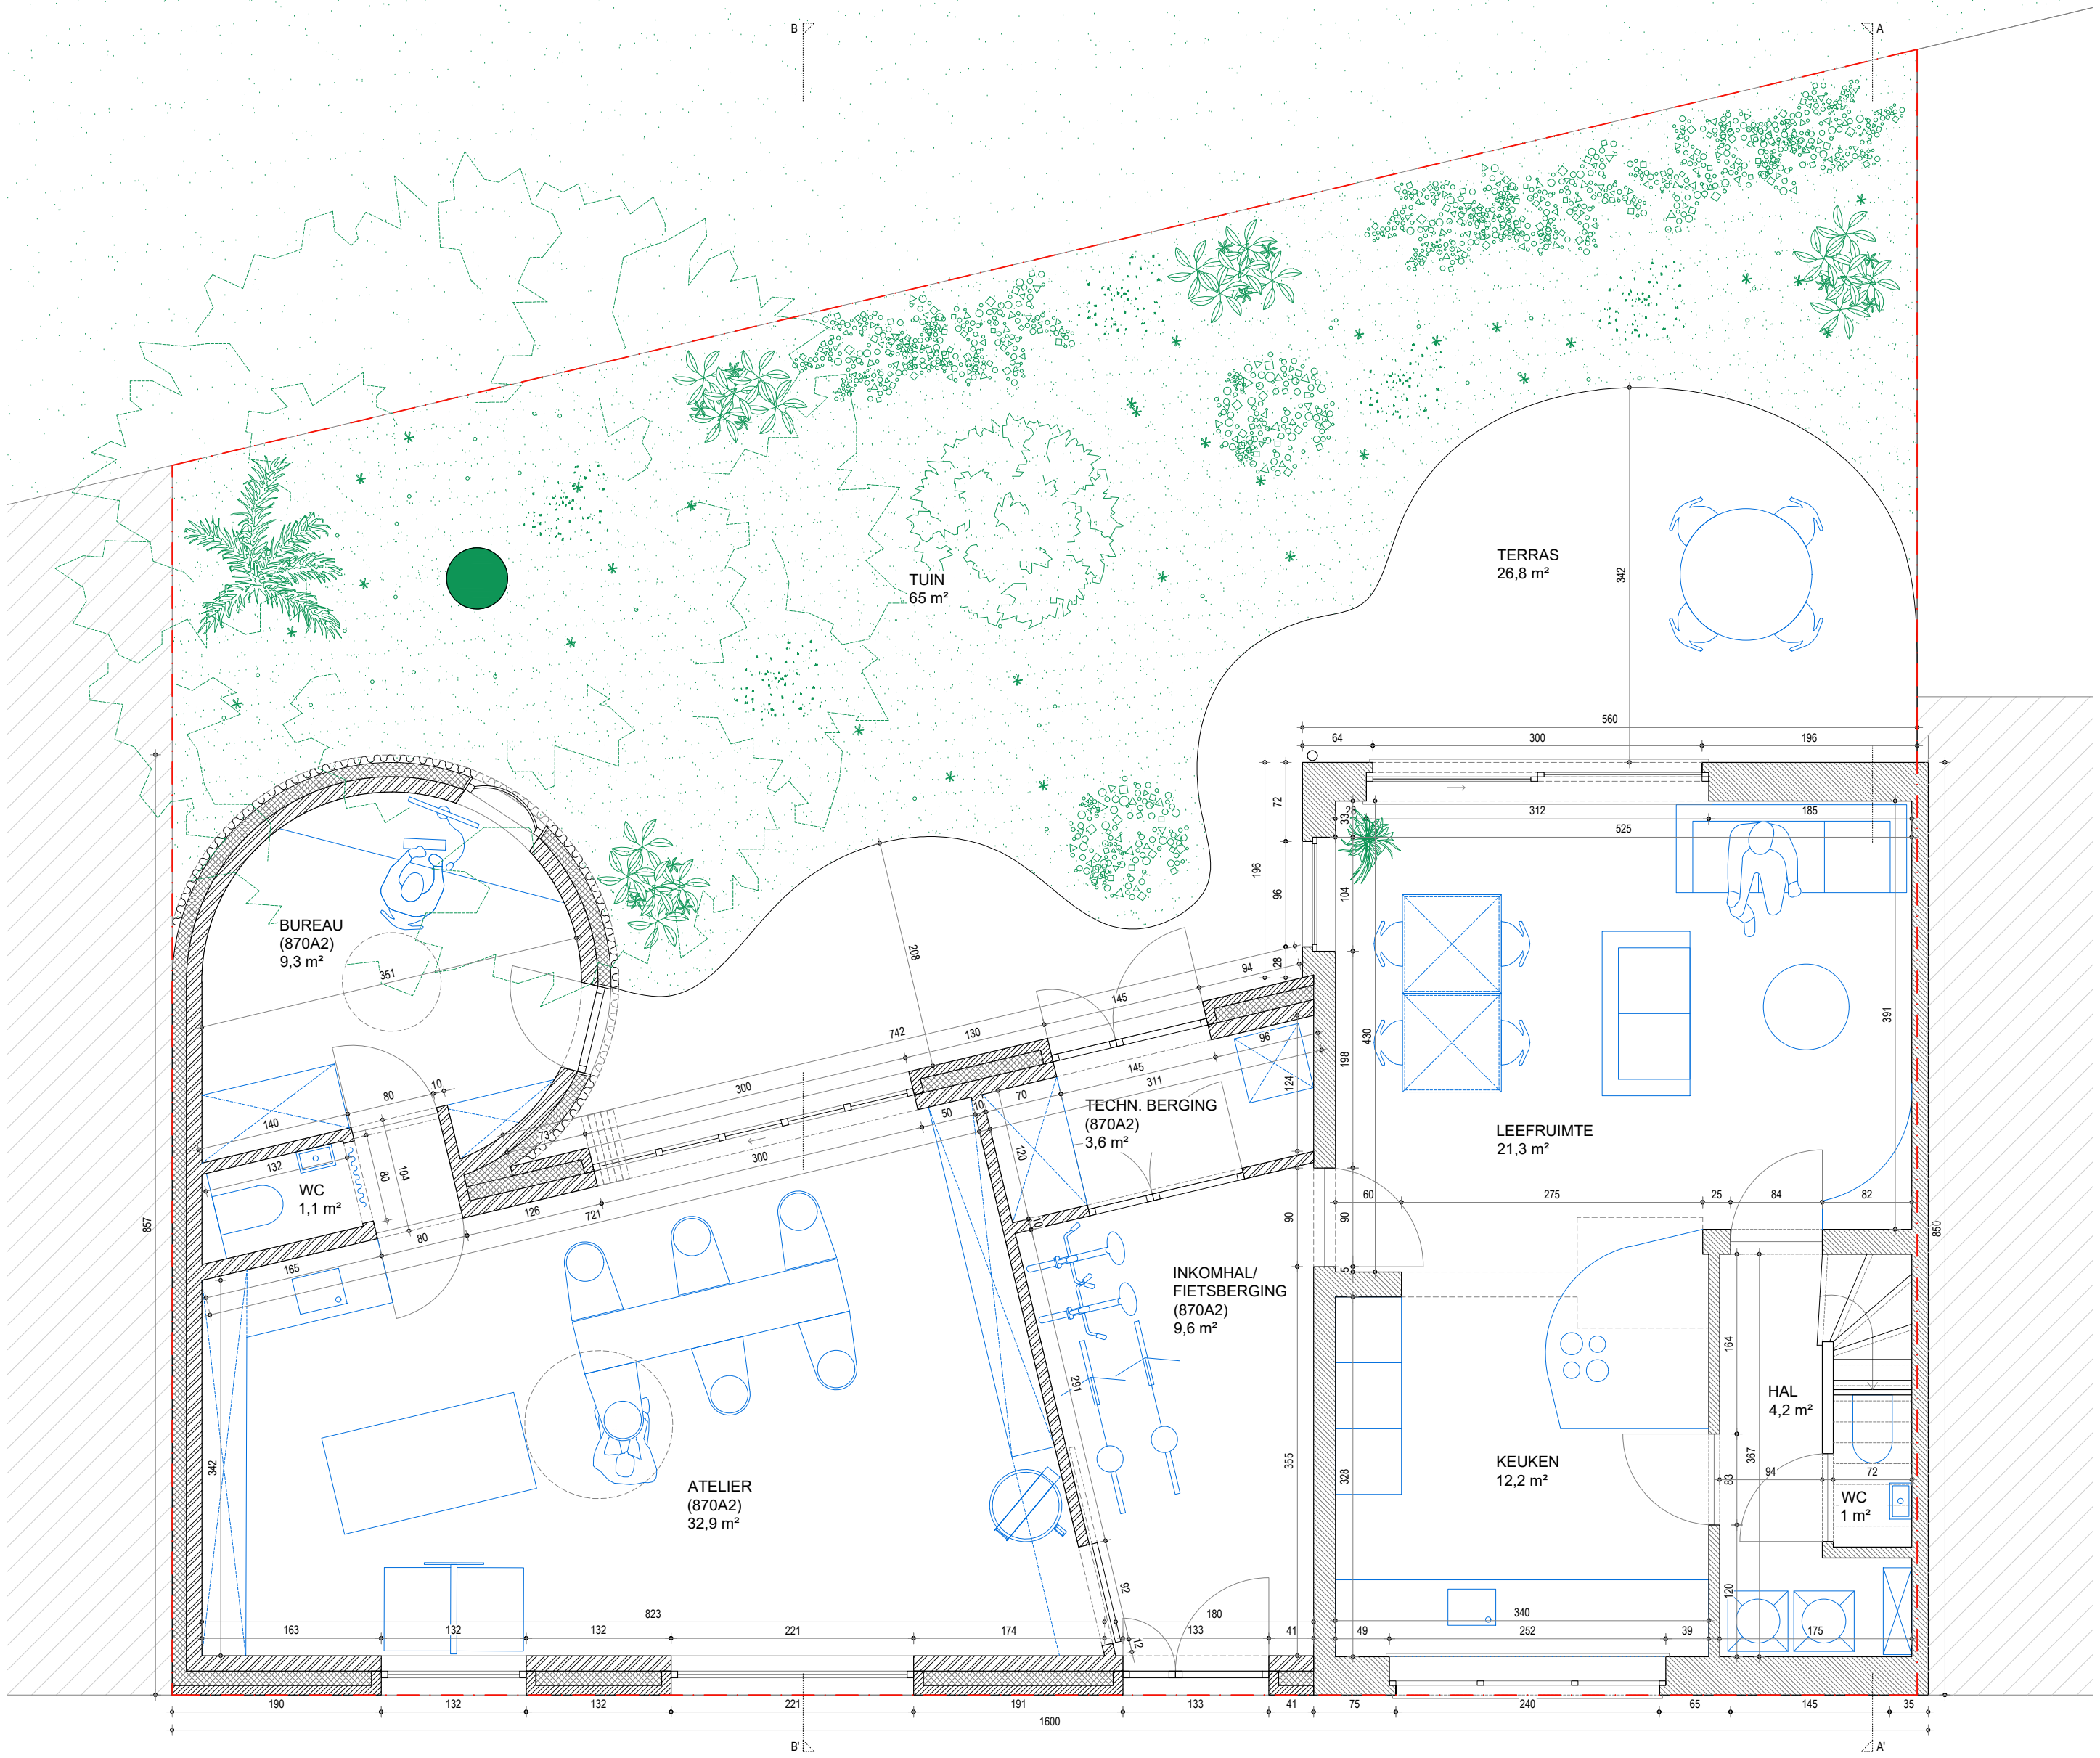

**ZIE BIJZONDERE
VOORWAARDE(N)**

Kogelstraat 45 - 9000 Gent
verbouwing van een ééngezinswoning met 3 garages

architect
YANN COUROUBLE
KOGELSTRAAT 45
9000 GENT
+32 496 05 74 54

bouwheer
SOFIE DE CLEENE
KOGELSTRAAT 45
9000 GENT

algemene opmerkingen
- alle maten dienen door de aannemer ter plaatse geleverd te worden
- alle afwijkingen t.o.v. de tekeningen dienen voorafgaand gemeld aan AF
- uitlijning krijgt voorrang op aangeduide maatvoering
- alle glas dient conform de norm NBN S 23-002



meting	cm	fase	VO
schaal	1/50	index	/
formaat	A3+	datum	16.01.2024

P.N.1
plan verdiep - nieuwe toestand