


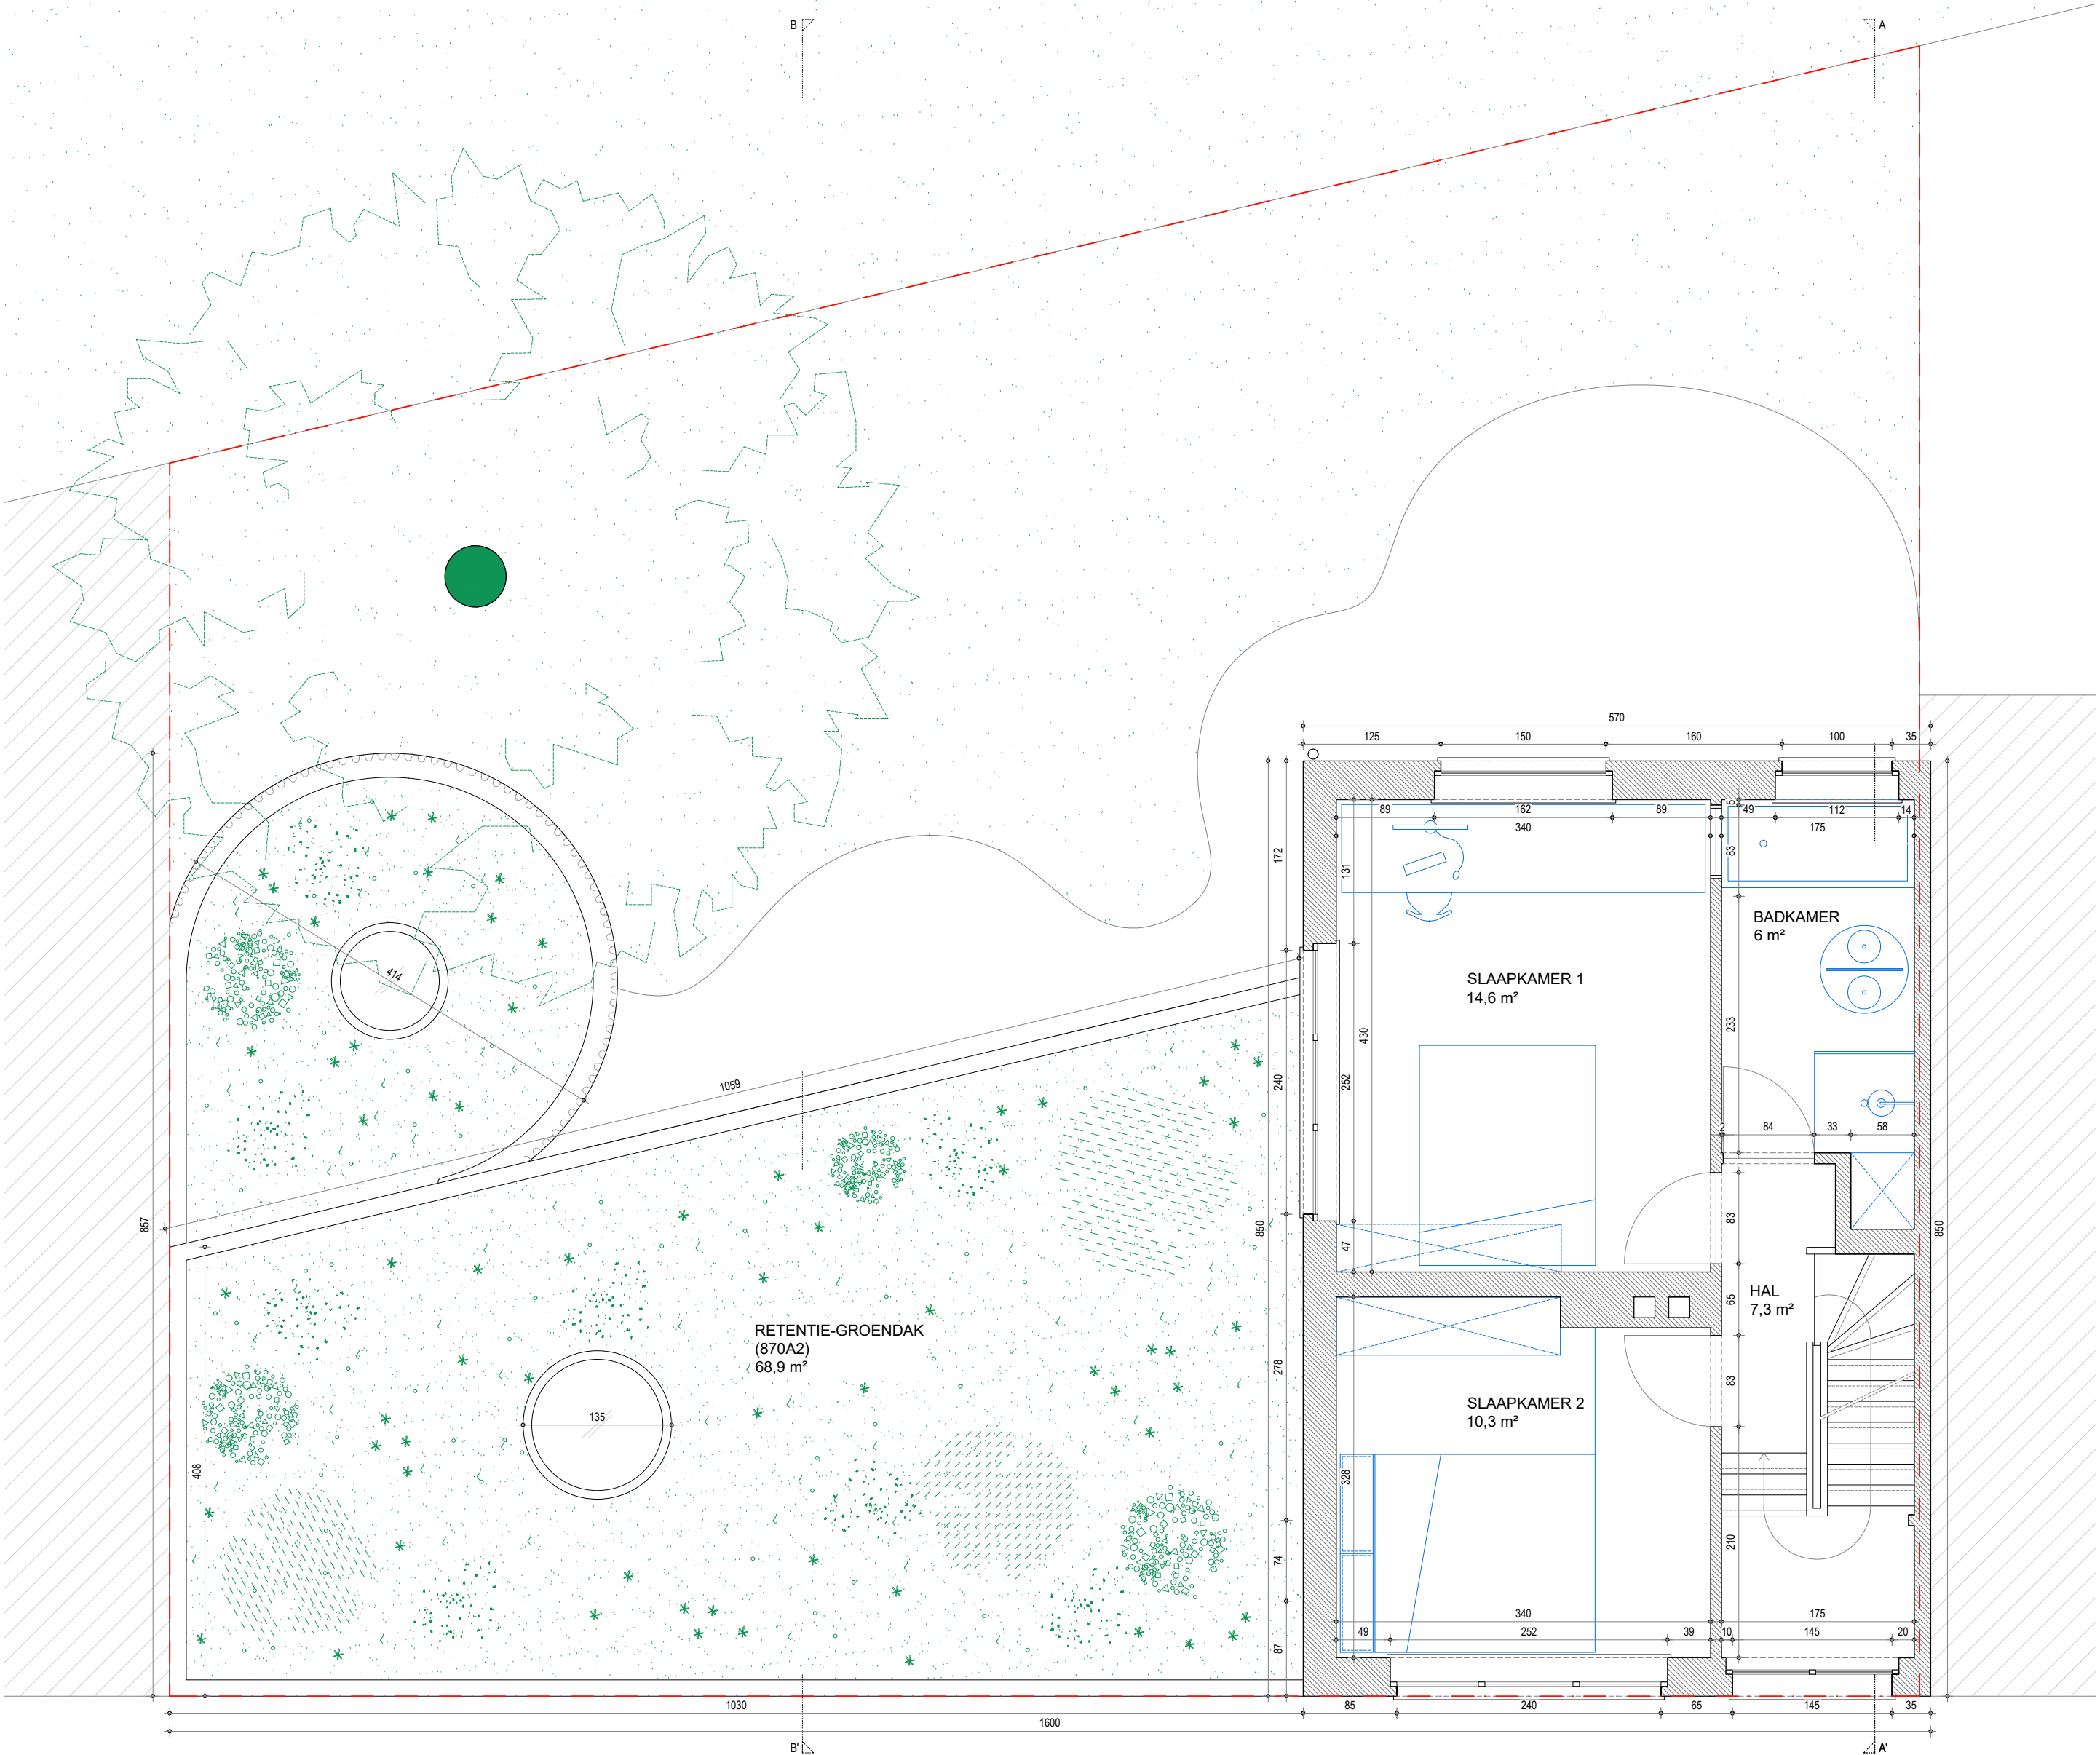

**ZIE BIJZONDERE  
VOORWAARDE(N)**

Kogelstraat 45 - 9000 Gent  
verbouwing van een ééngezinswoning met 3 garages

architect  
YANN COUROUBLE  
KOGELSTRAAT 45  
9000 GENT  
+32 496 05 74 54

bouwheer  
SOFIE DE CLEENE  
KOGELSTRAAT 45  
9000 GENT

algemene opmerkingen  
- alle maten dienen door de aannemer ter plaatse geverifieerd te worden  
- alle afwijkingen t.o.v. de tekeningen dienen voorafgaand gemeld aan AR  
- uitlijning krijgt voorrang op aangeduide maatvoering  
- alle glas dient conform de norm NBN S 23-002



meting  
schaal  
formaat

cm  
1/50  
A3+

fase  
index  
datum

VO  
/  
16.01.2024

P.N.1  
plan verdiep - nieuwe toestand