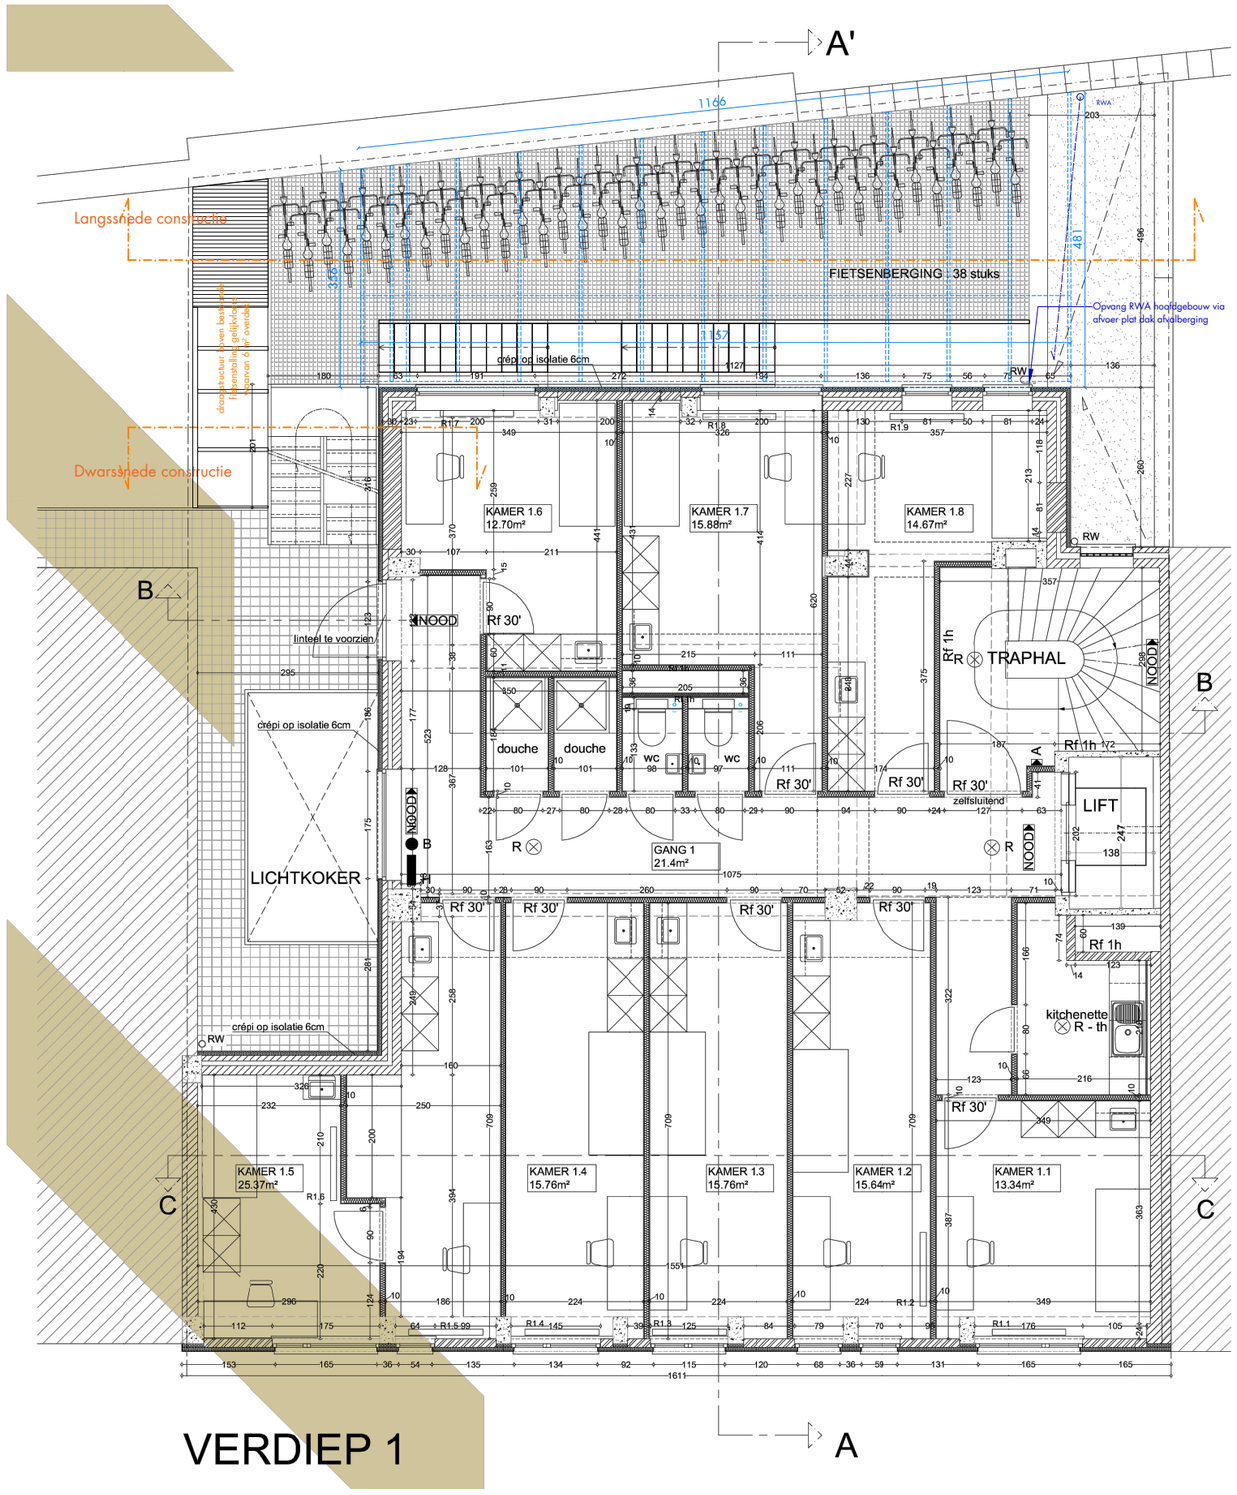

DENC studio

230020 I BAGATTEN

Plan naam: P_B_1_Verdieping +1

Schaal
1:100

N

0cm 100 500

Datum
23/05/2025