


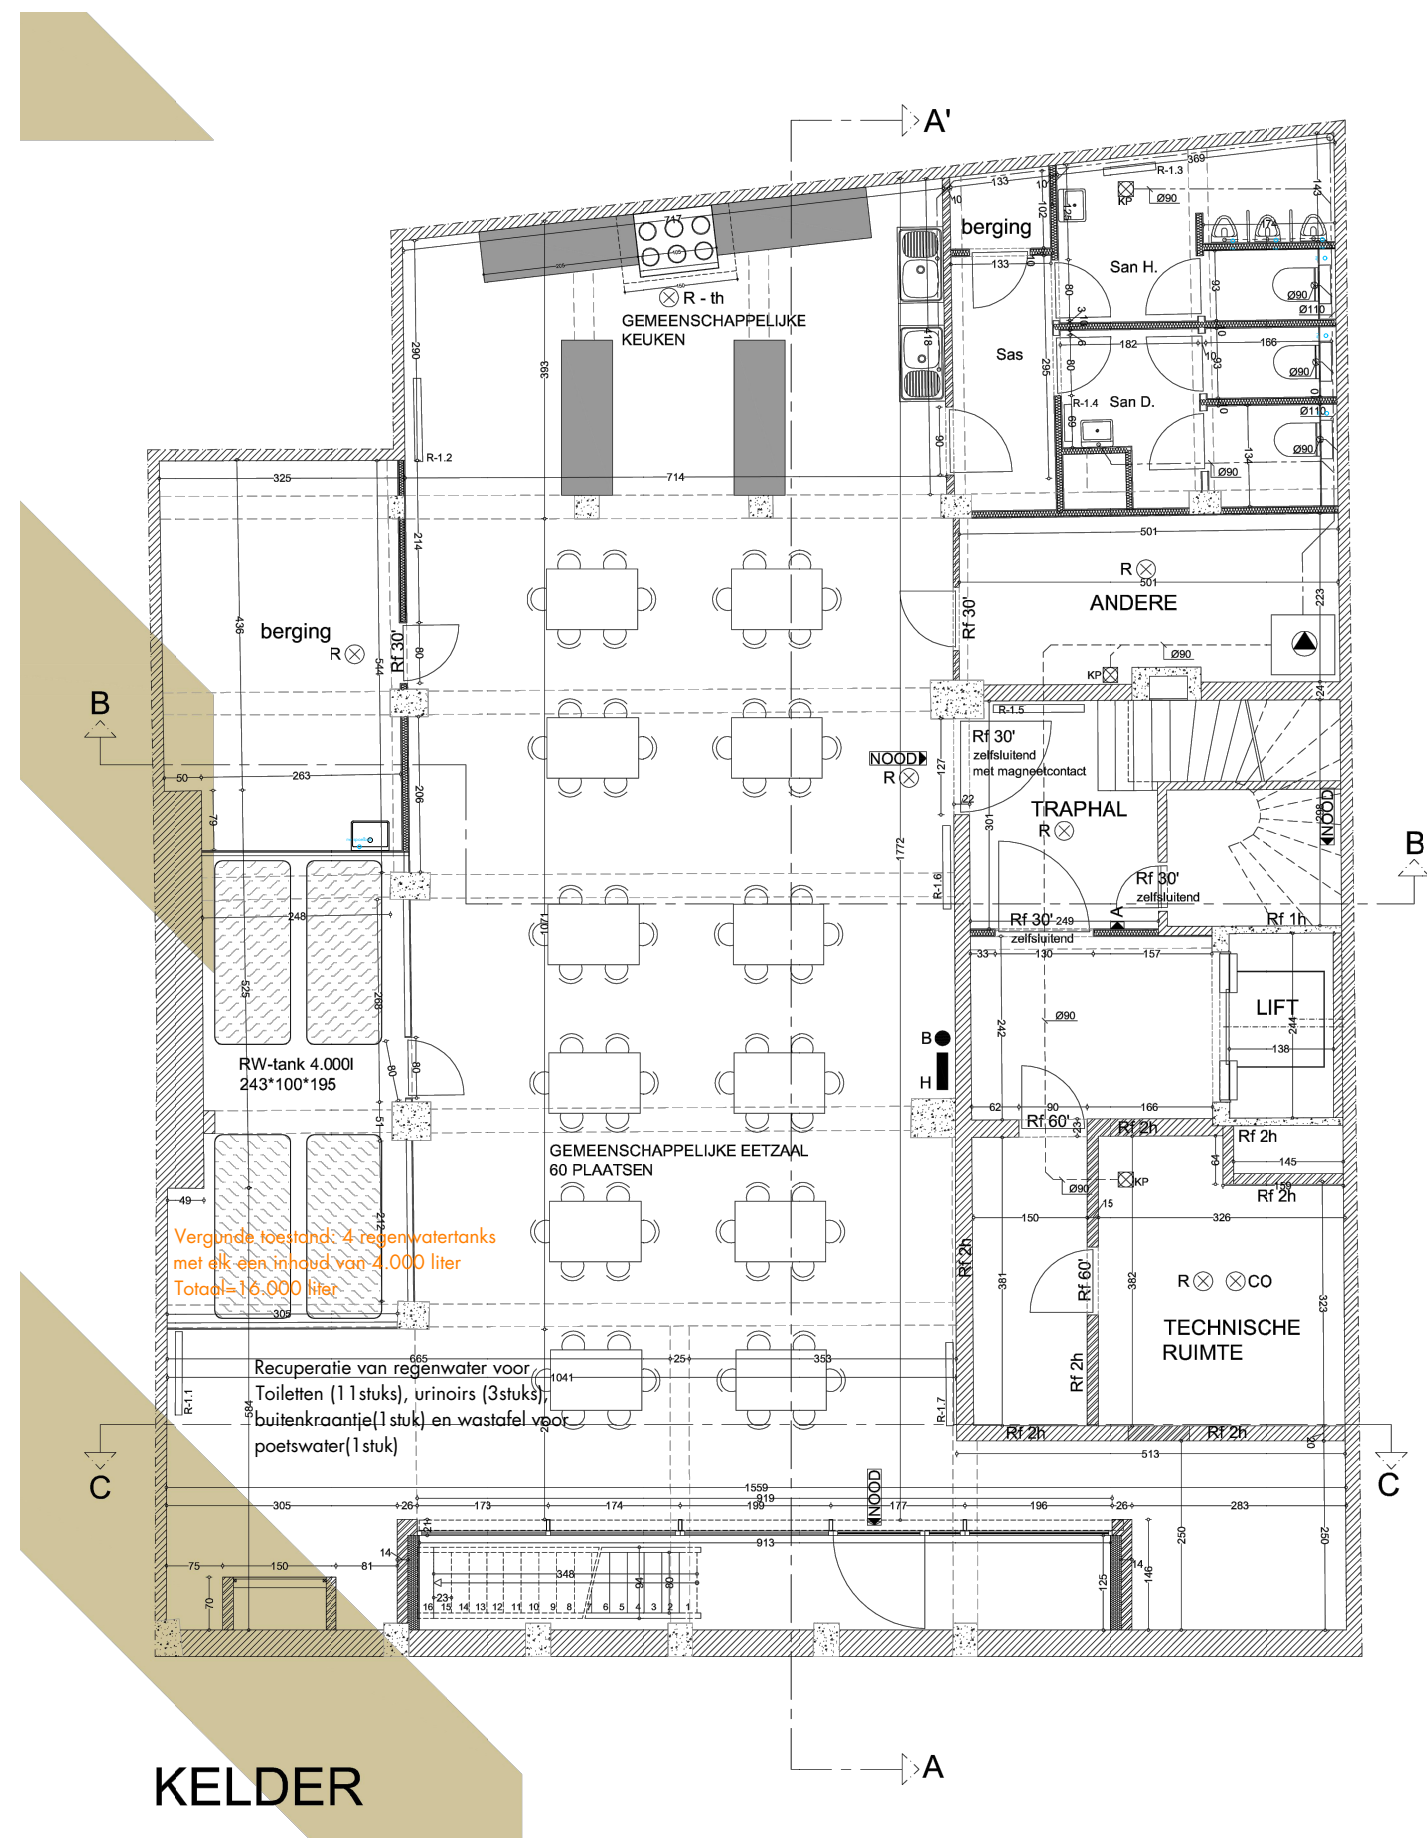

Plannen getekend door architectenbureau ReArch
Vergund 30 juni 2011