


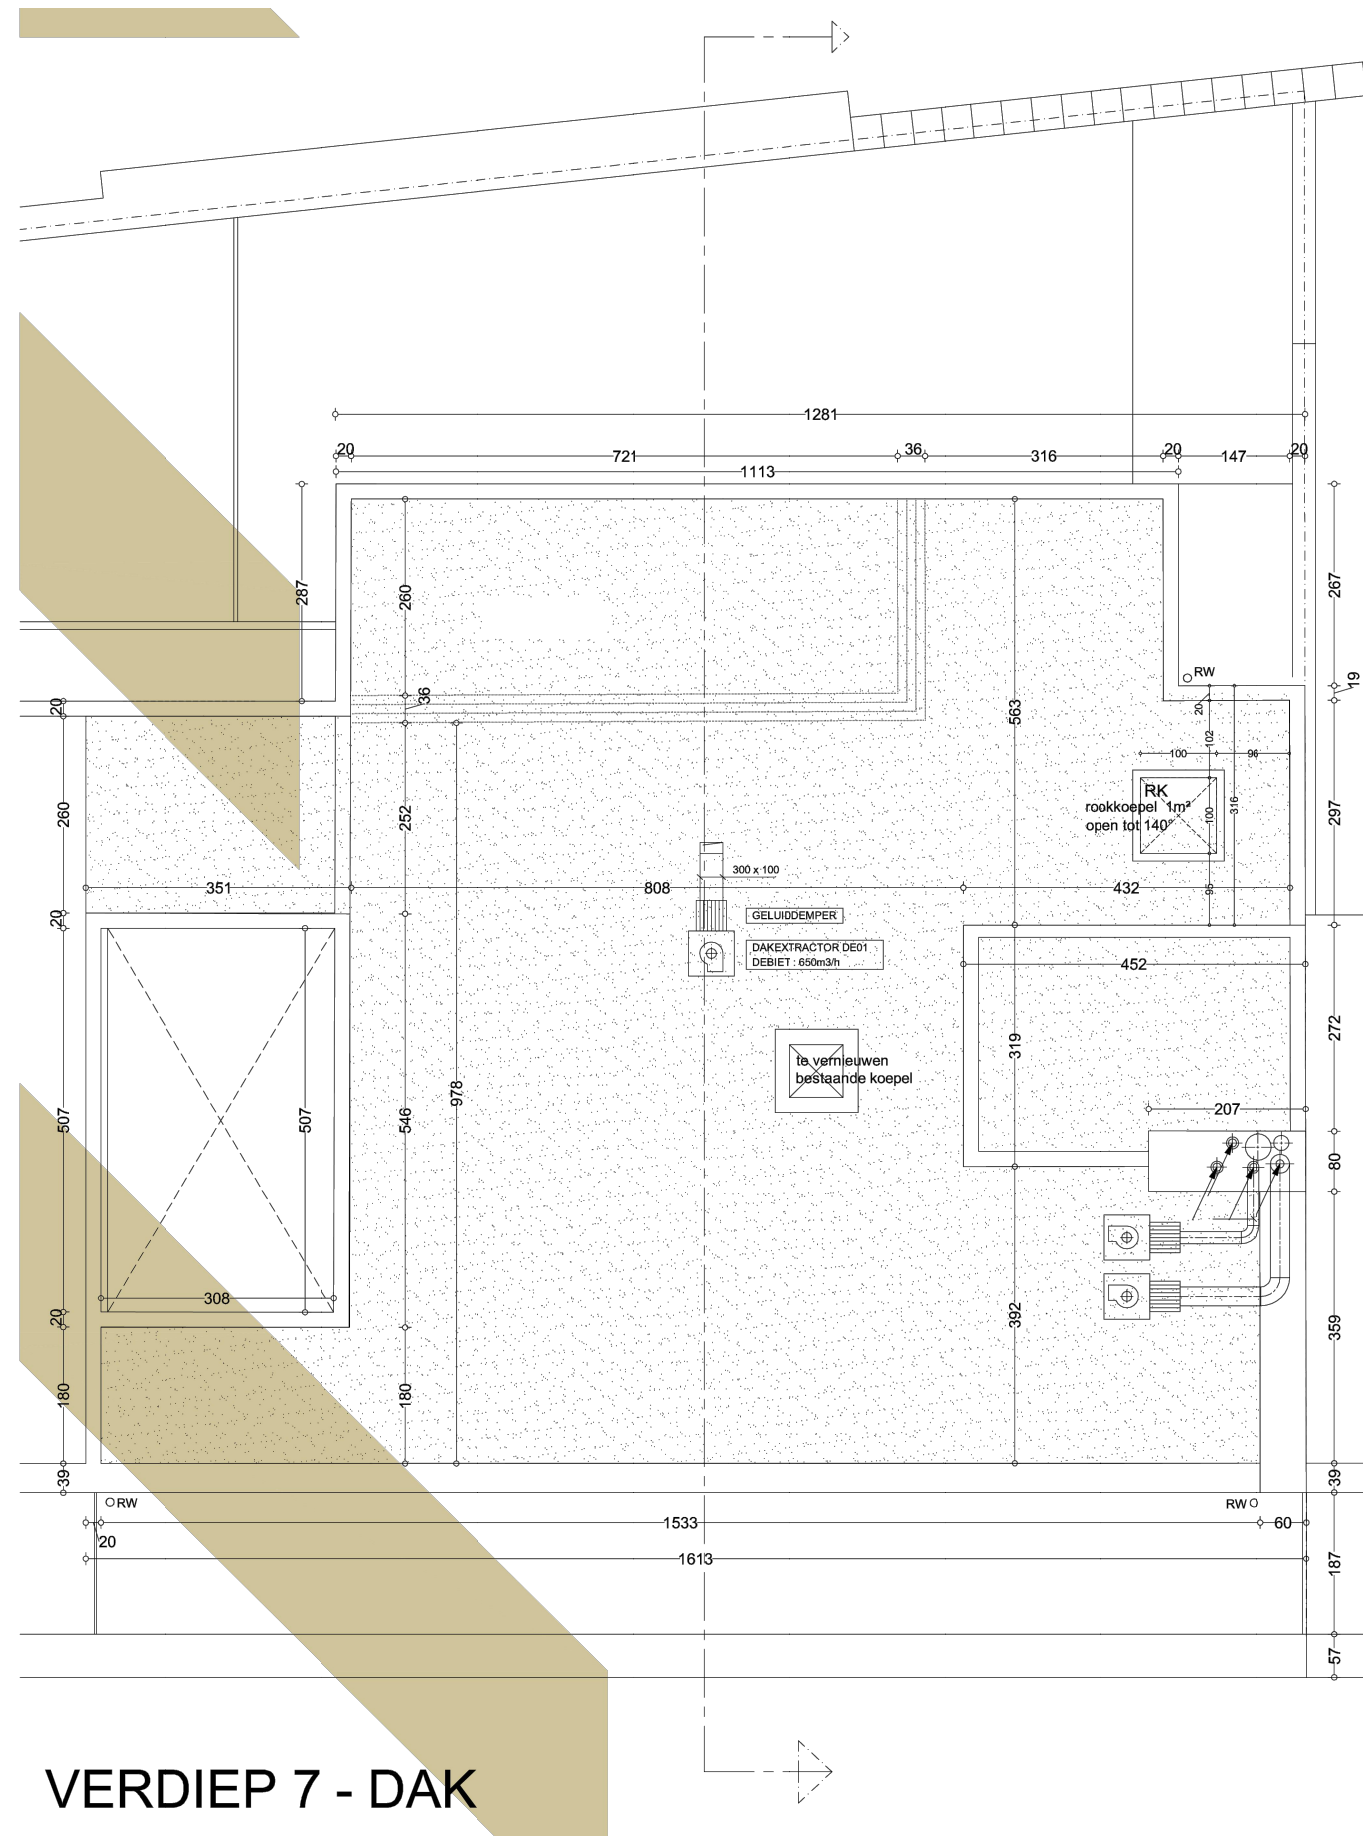

VERDIEP 7 - DAK

Plannen getekend door architectenbureau ReArch  
Vergund 30 juni 2011