
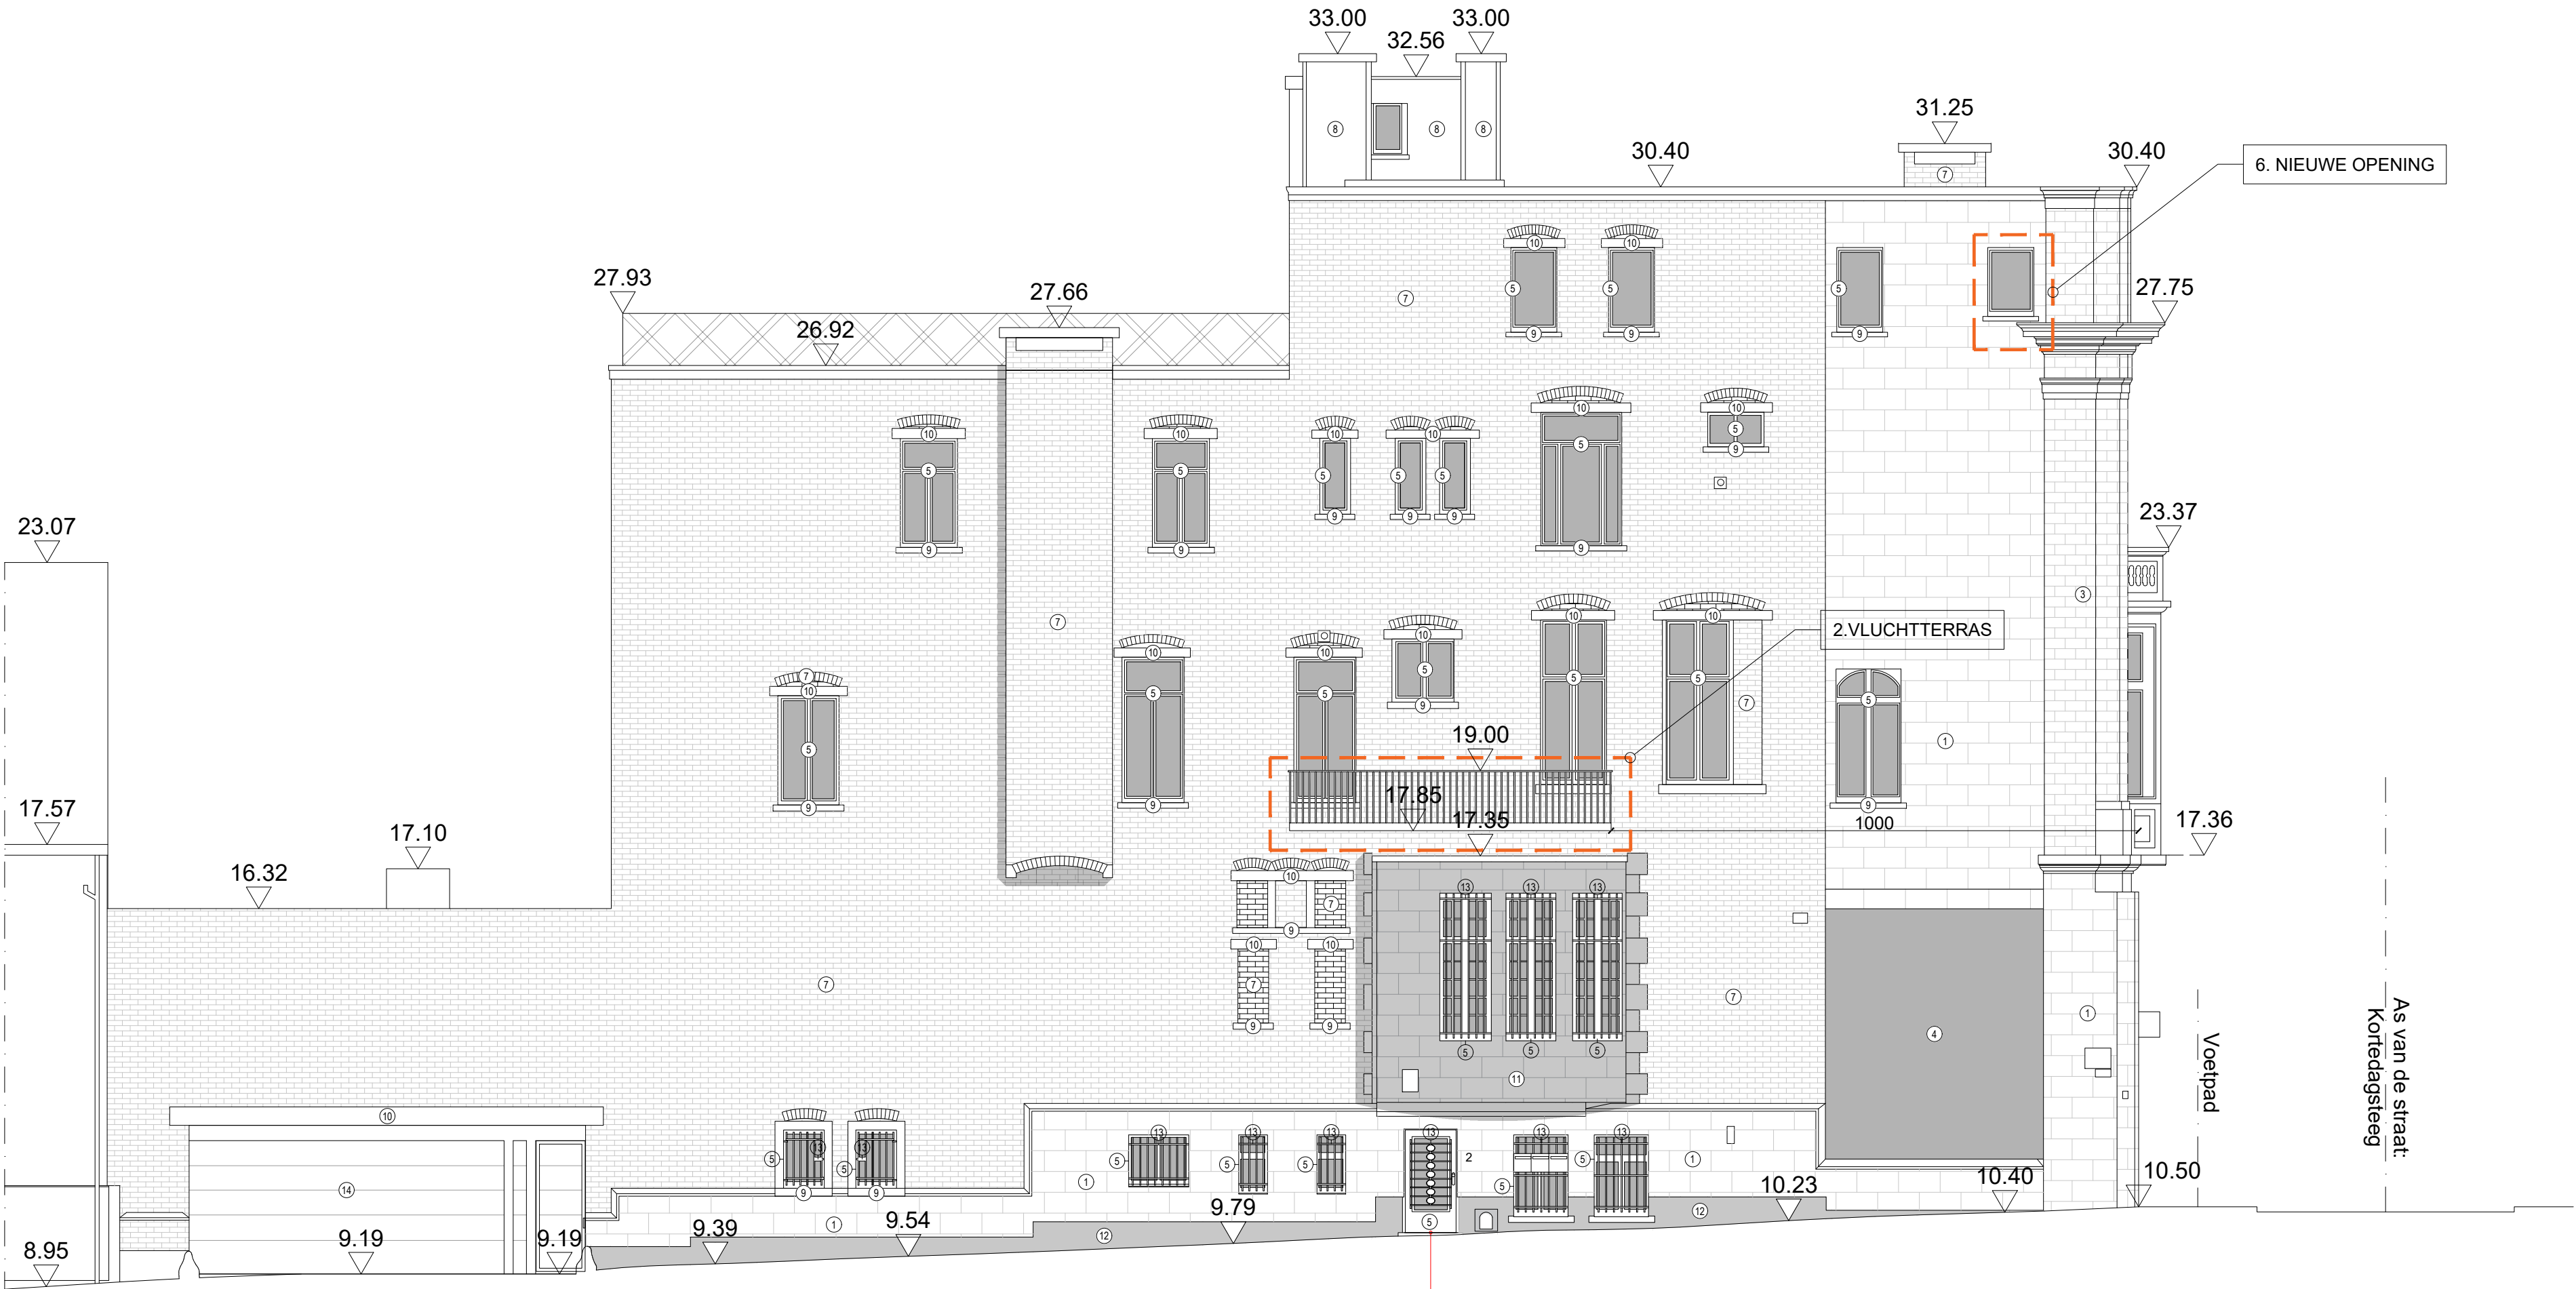


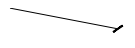

Referentiehoogte dorpel inkomdeur
Saghermansstraat 2: 10.00

**ZIE BIJZONDERE
VOORWAARDE(N)**