


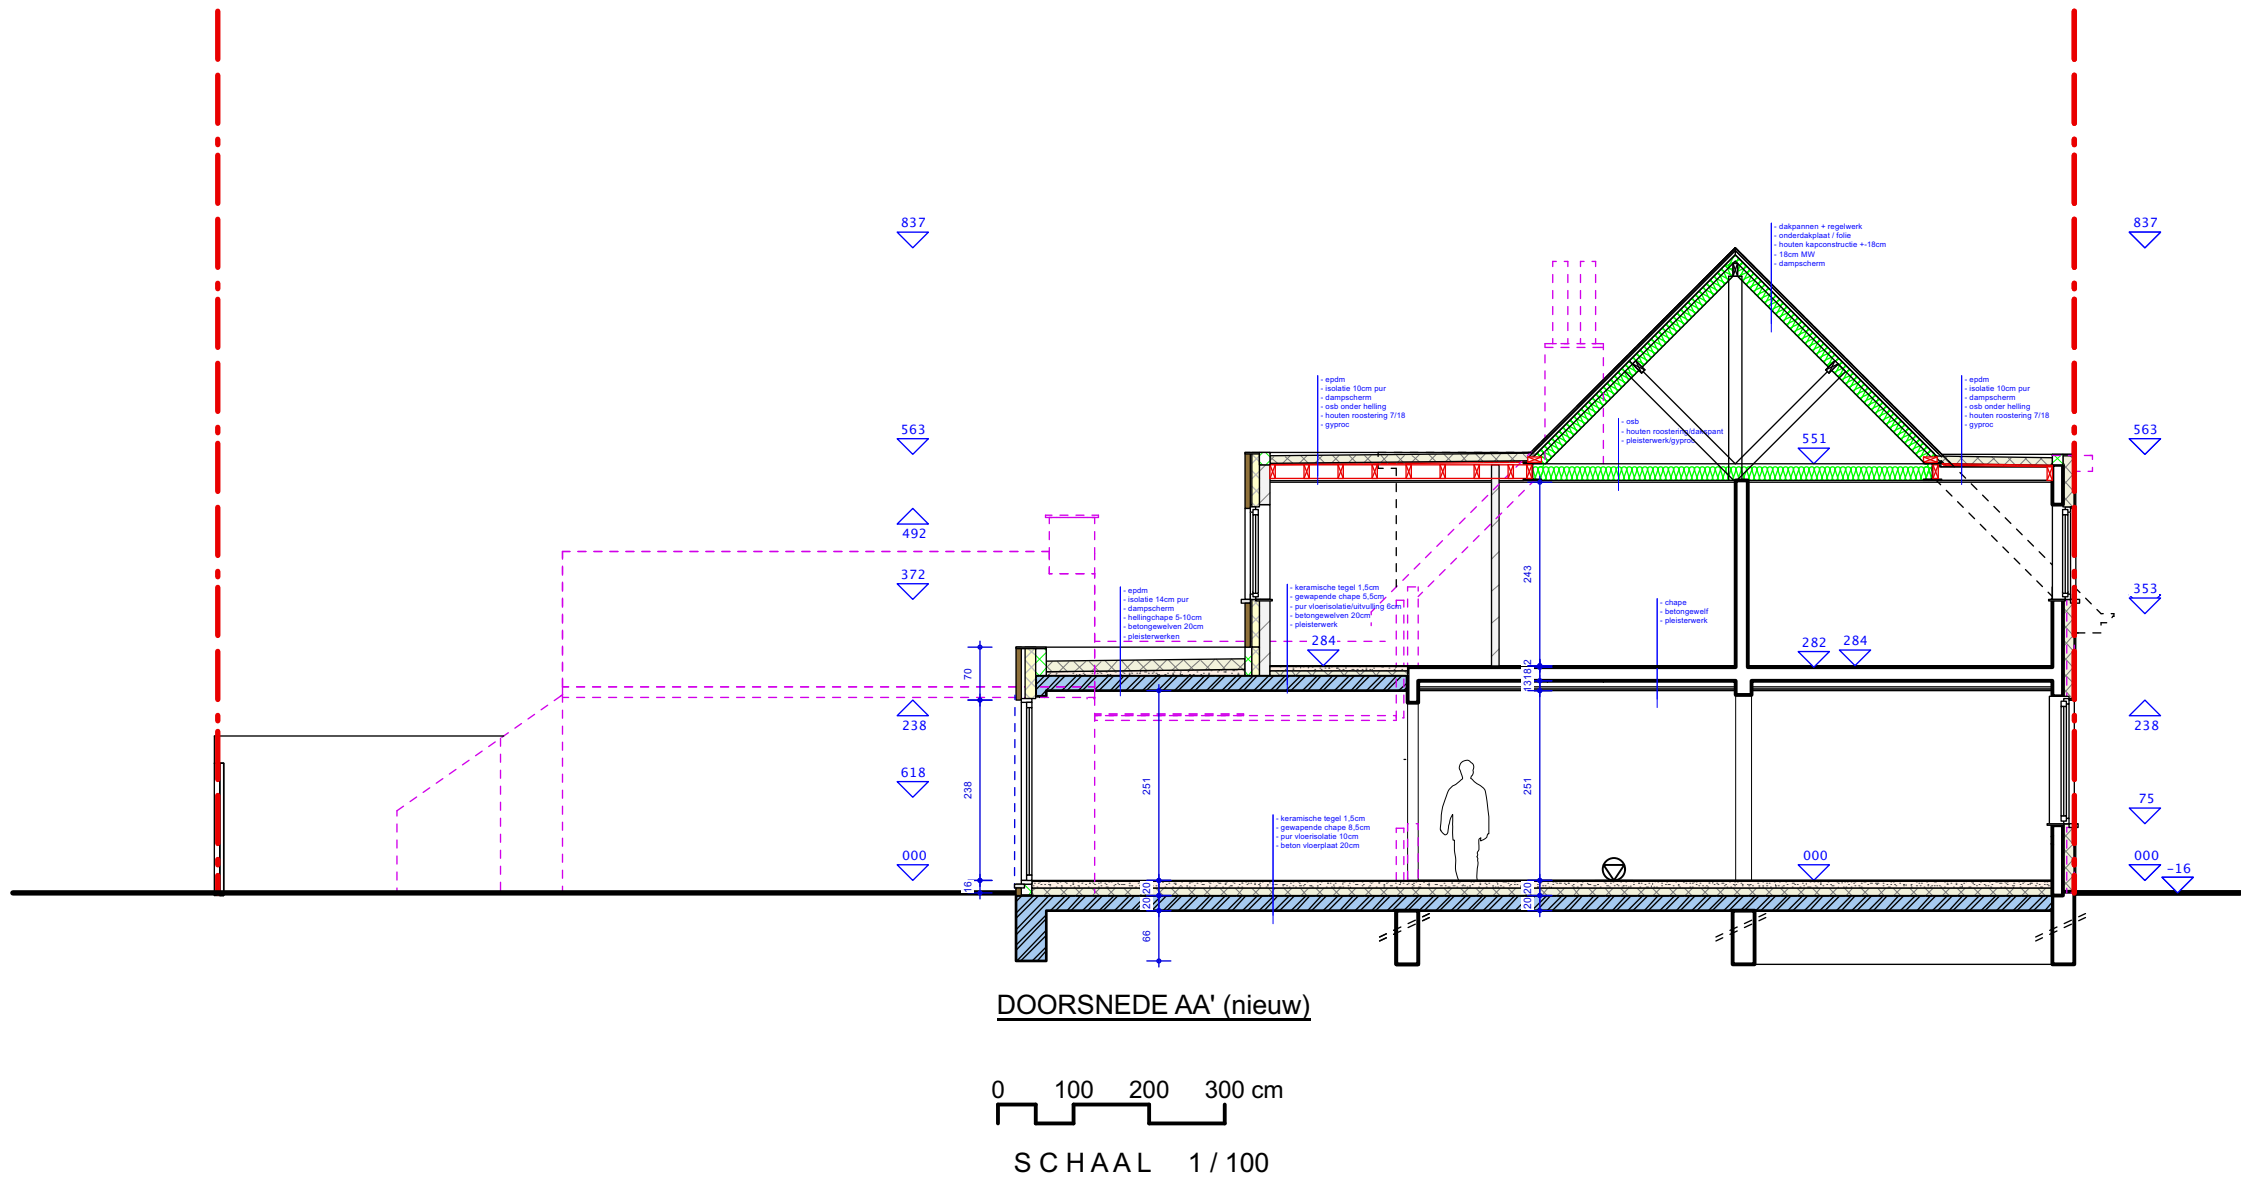

|                                                           |   |   |                |  |  |  |  |      |    |    |    |    |
|-----------------------------------------------------------|---|---|----------------|--|--|--|--|------|----|----|----|----|
| <div>ARCHITECT</div> <div>TOM BEEUSAERT</div> <div></div> | <div>Dentergemstraat 117<br/>9800 Deinze</div> <div>0486/462 766</div> <div>tom@tbarchitect.be<br/>www.tbarchitect.be</div> | <div>VERBOUWEN VAN EEN HALFOPEN WONING</div> <div>BOUWPLAATS:</div> <div>Fresiastraat 1<br/>9031 Drongen (Gent)<br/>afd. 27 Sie C ntr. 600V</div> <div>OPDRACHTGEVER:</div> <div>Mevr. Piesschaert<br/>Treinstraat 9<br/>9031 Drongen (Gent)</div> |                |  |  |  |  | FASE | VO | BA | UV | AB |
|                                                           |   | TEKENAAR   | TB             |  |  |  |  |      |    |    |    |    |
|                                                           |   | NAZICHT   | TB             |  |  |  |  |      |    |    |    |    |
|                                                           |   | DATUM   | 31/03/20251    |  |  |  |  |      |    |    |    |    |
|                                                           |   | SCHAAL   | ZIE SCHAALBALK |  |  |  |  |      |    |    |    |    |
| DOS. NR.                                                  | 2024 023   |   |                |  |  |  |  |      |    |    |    |    |