


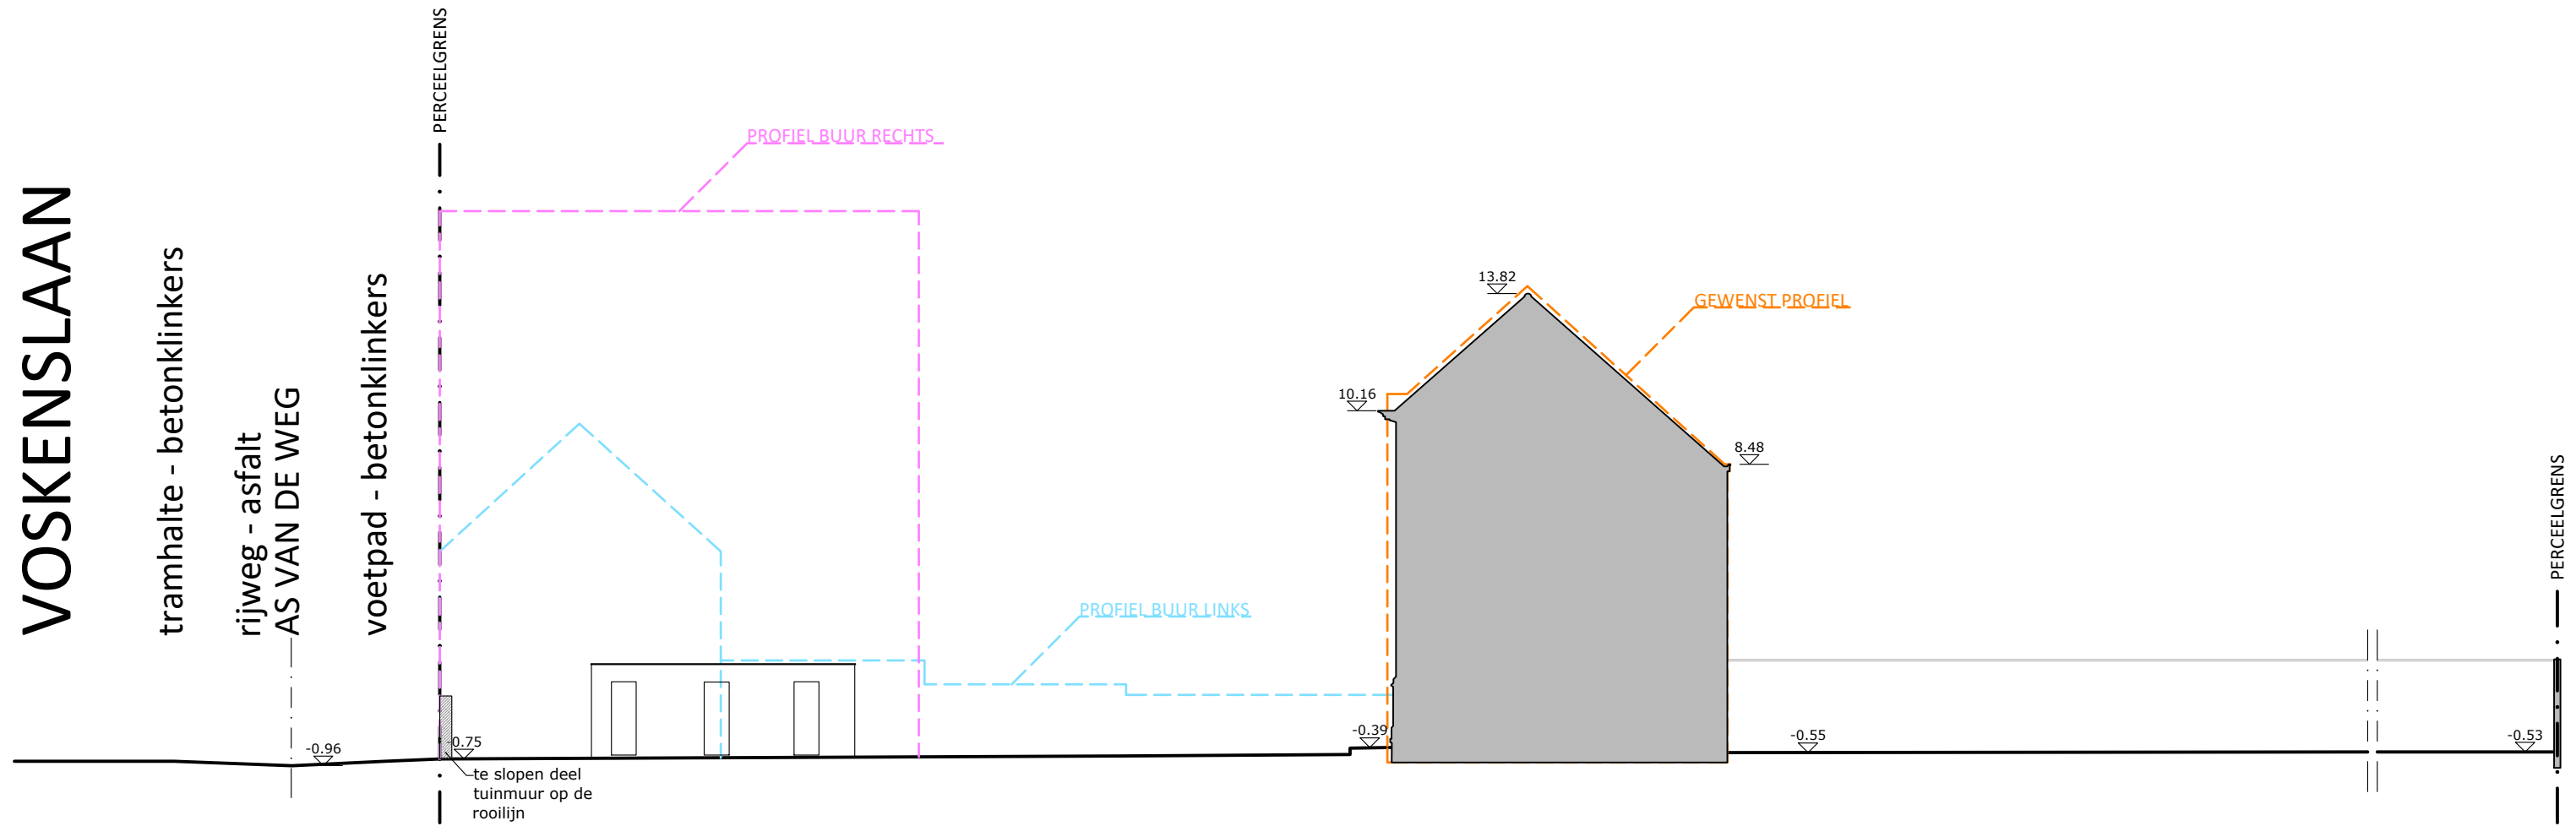

Reliëfwijzigingen blijven beperkt, behalve de noodzakelijke niveauwijzigingen voor de oprichting van de woning. Er gebeuren geen wijzigingen aan het reliëf op de perceelgrenzen.