

- Gevelmaterialen
1.

Cementering
2.

Metselwerk, beschilderd
3.

Metselwerk
4.

Schrijnwerk hout, natuurkleur
5.

Dakafvoeren in zink
6.


Gevelpleister: licht grijs
7.

Arduin
8.

Schrijnwerk PVC
9.

Dakpannen, donkergrijs
10.

Roostering in metaal

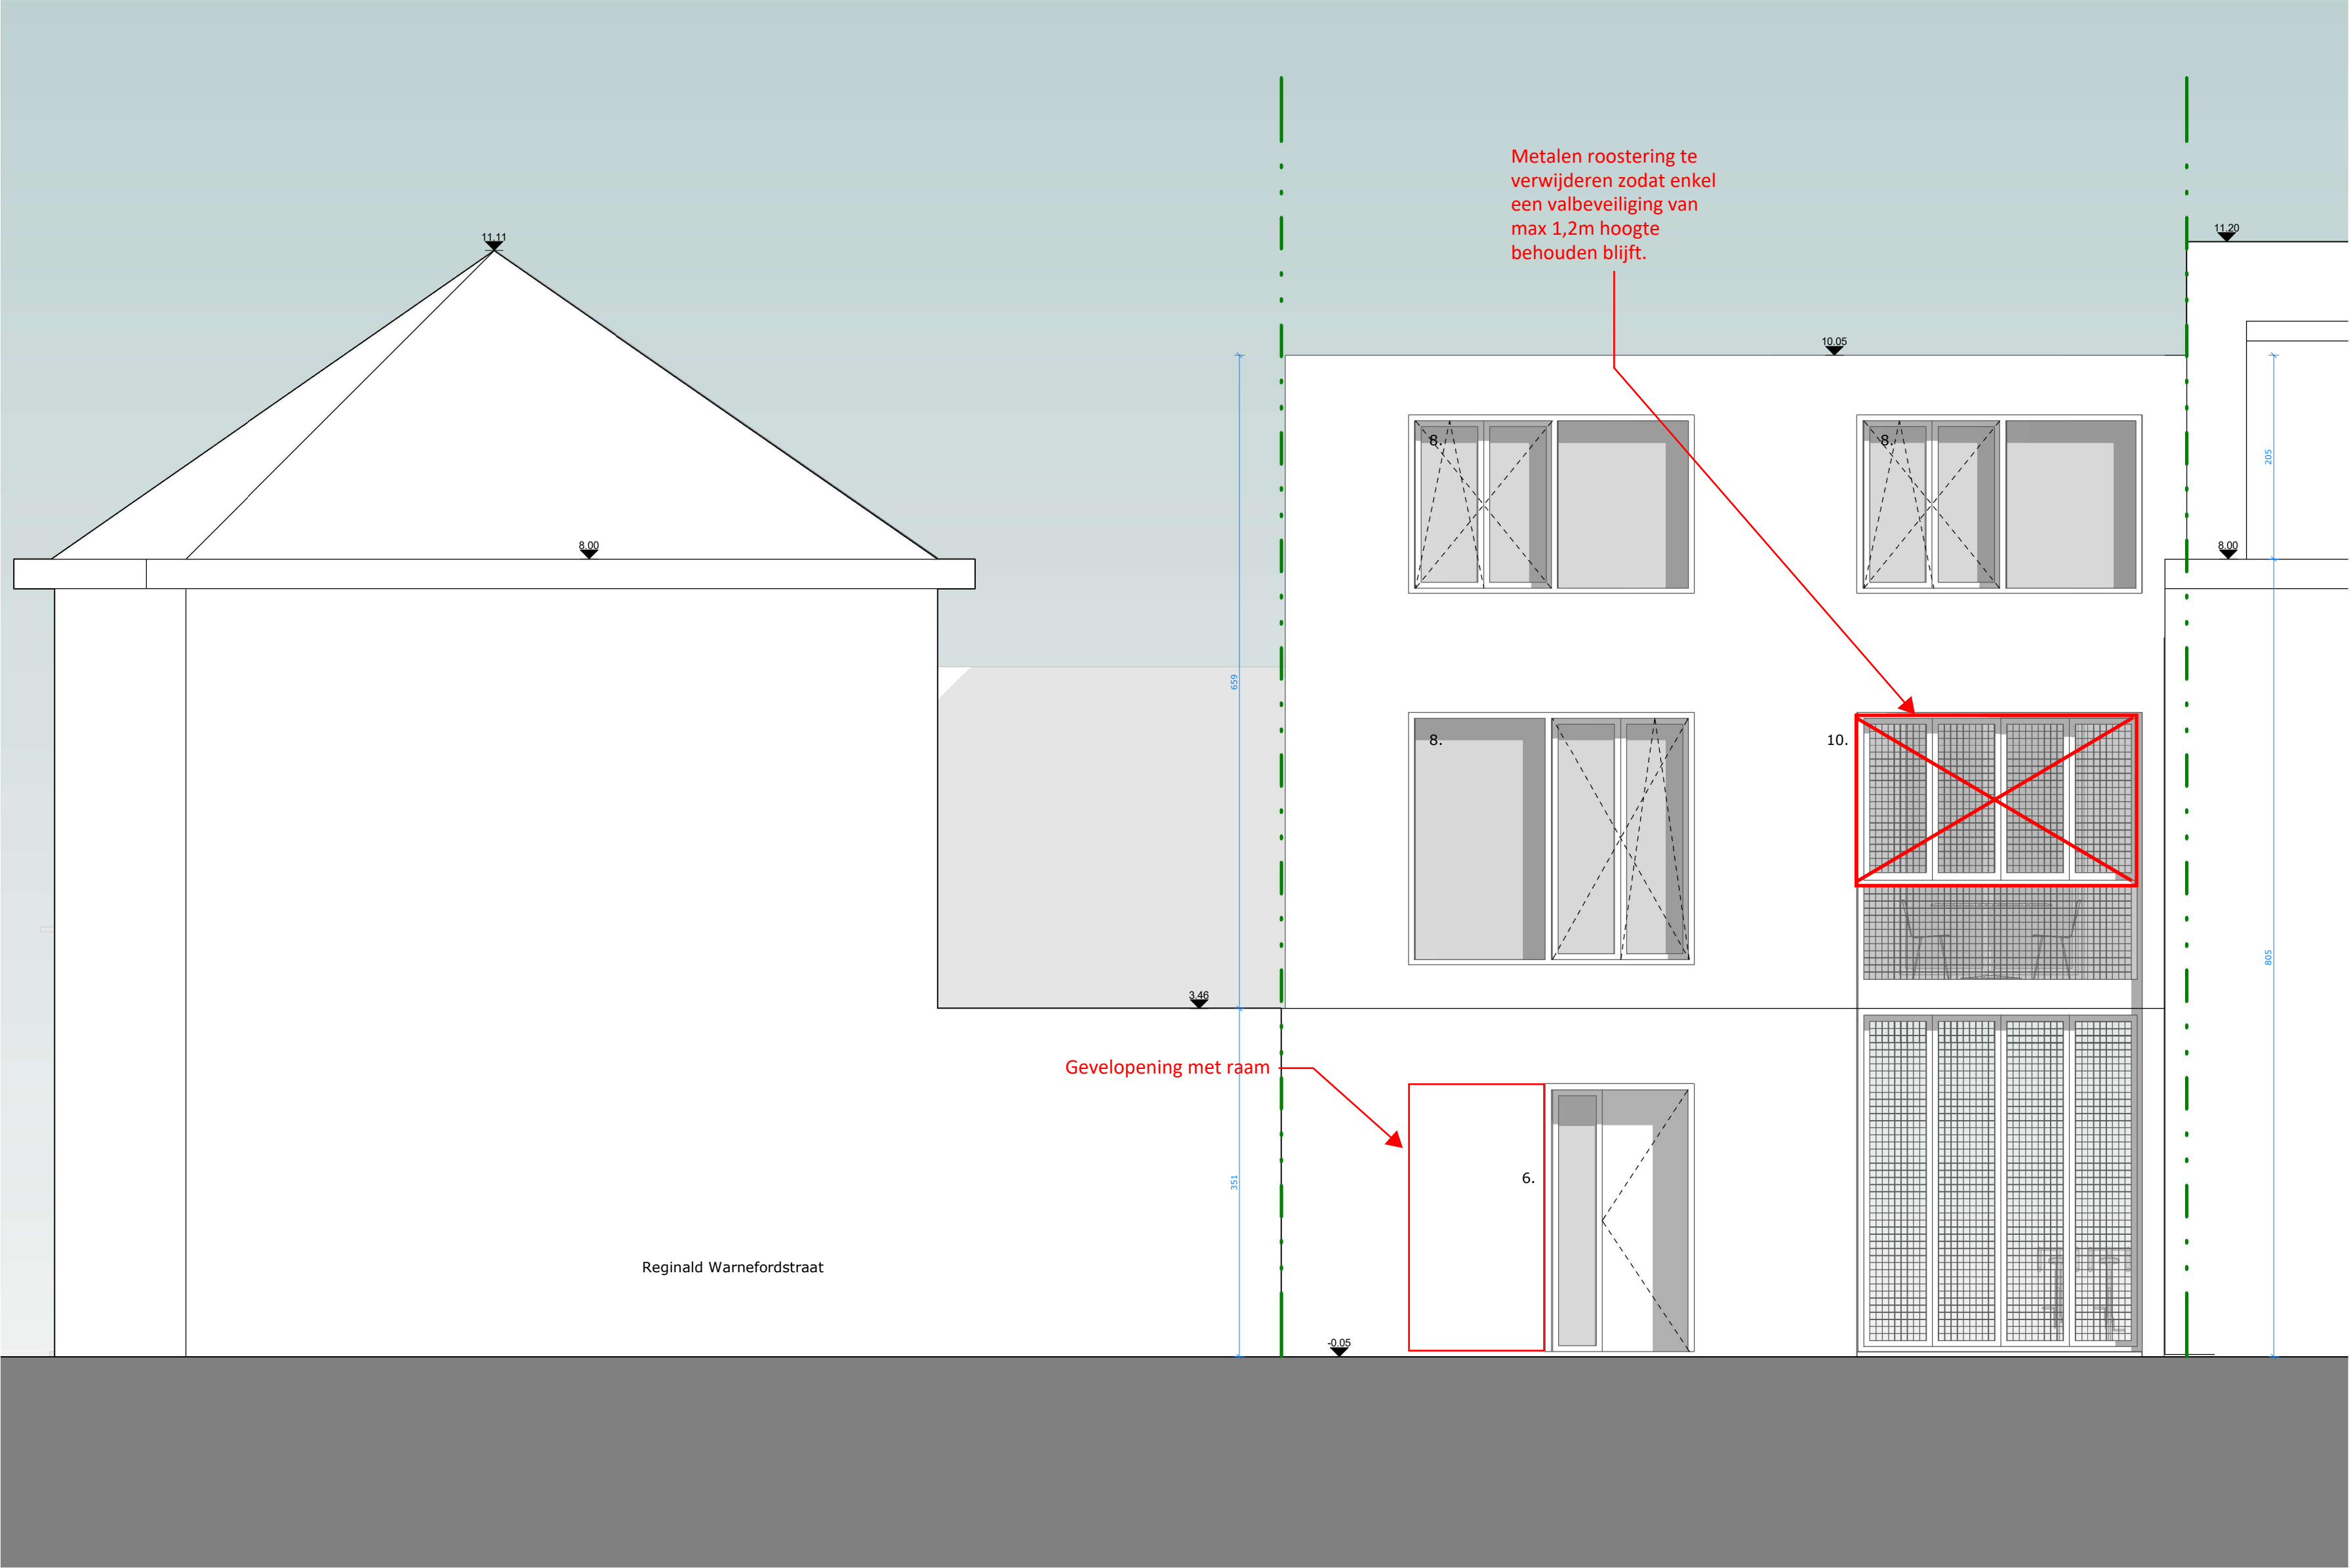

ZIE BIJZONDERE
VOORWAARDE(N)

< R U I M >
architectuur bvba
Mathias Cosijns - Stijn Deneudt
Sassevaartstraat 41 bus 101, 9000 Gent
0486194.00.08 info@ruim-architectuur.be

Voorgevel Unit 2 - Ontwerp
Verbouwen van een garage en atelier
naar een woon-unit

Aanvraag Omgevingsvergunning
Opdrachtgevers: Dries Nauwynck
Bouwplaats: Filips Benthysstraat 9, 9000 Gent
Datum 23.04.2025 1/50