


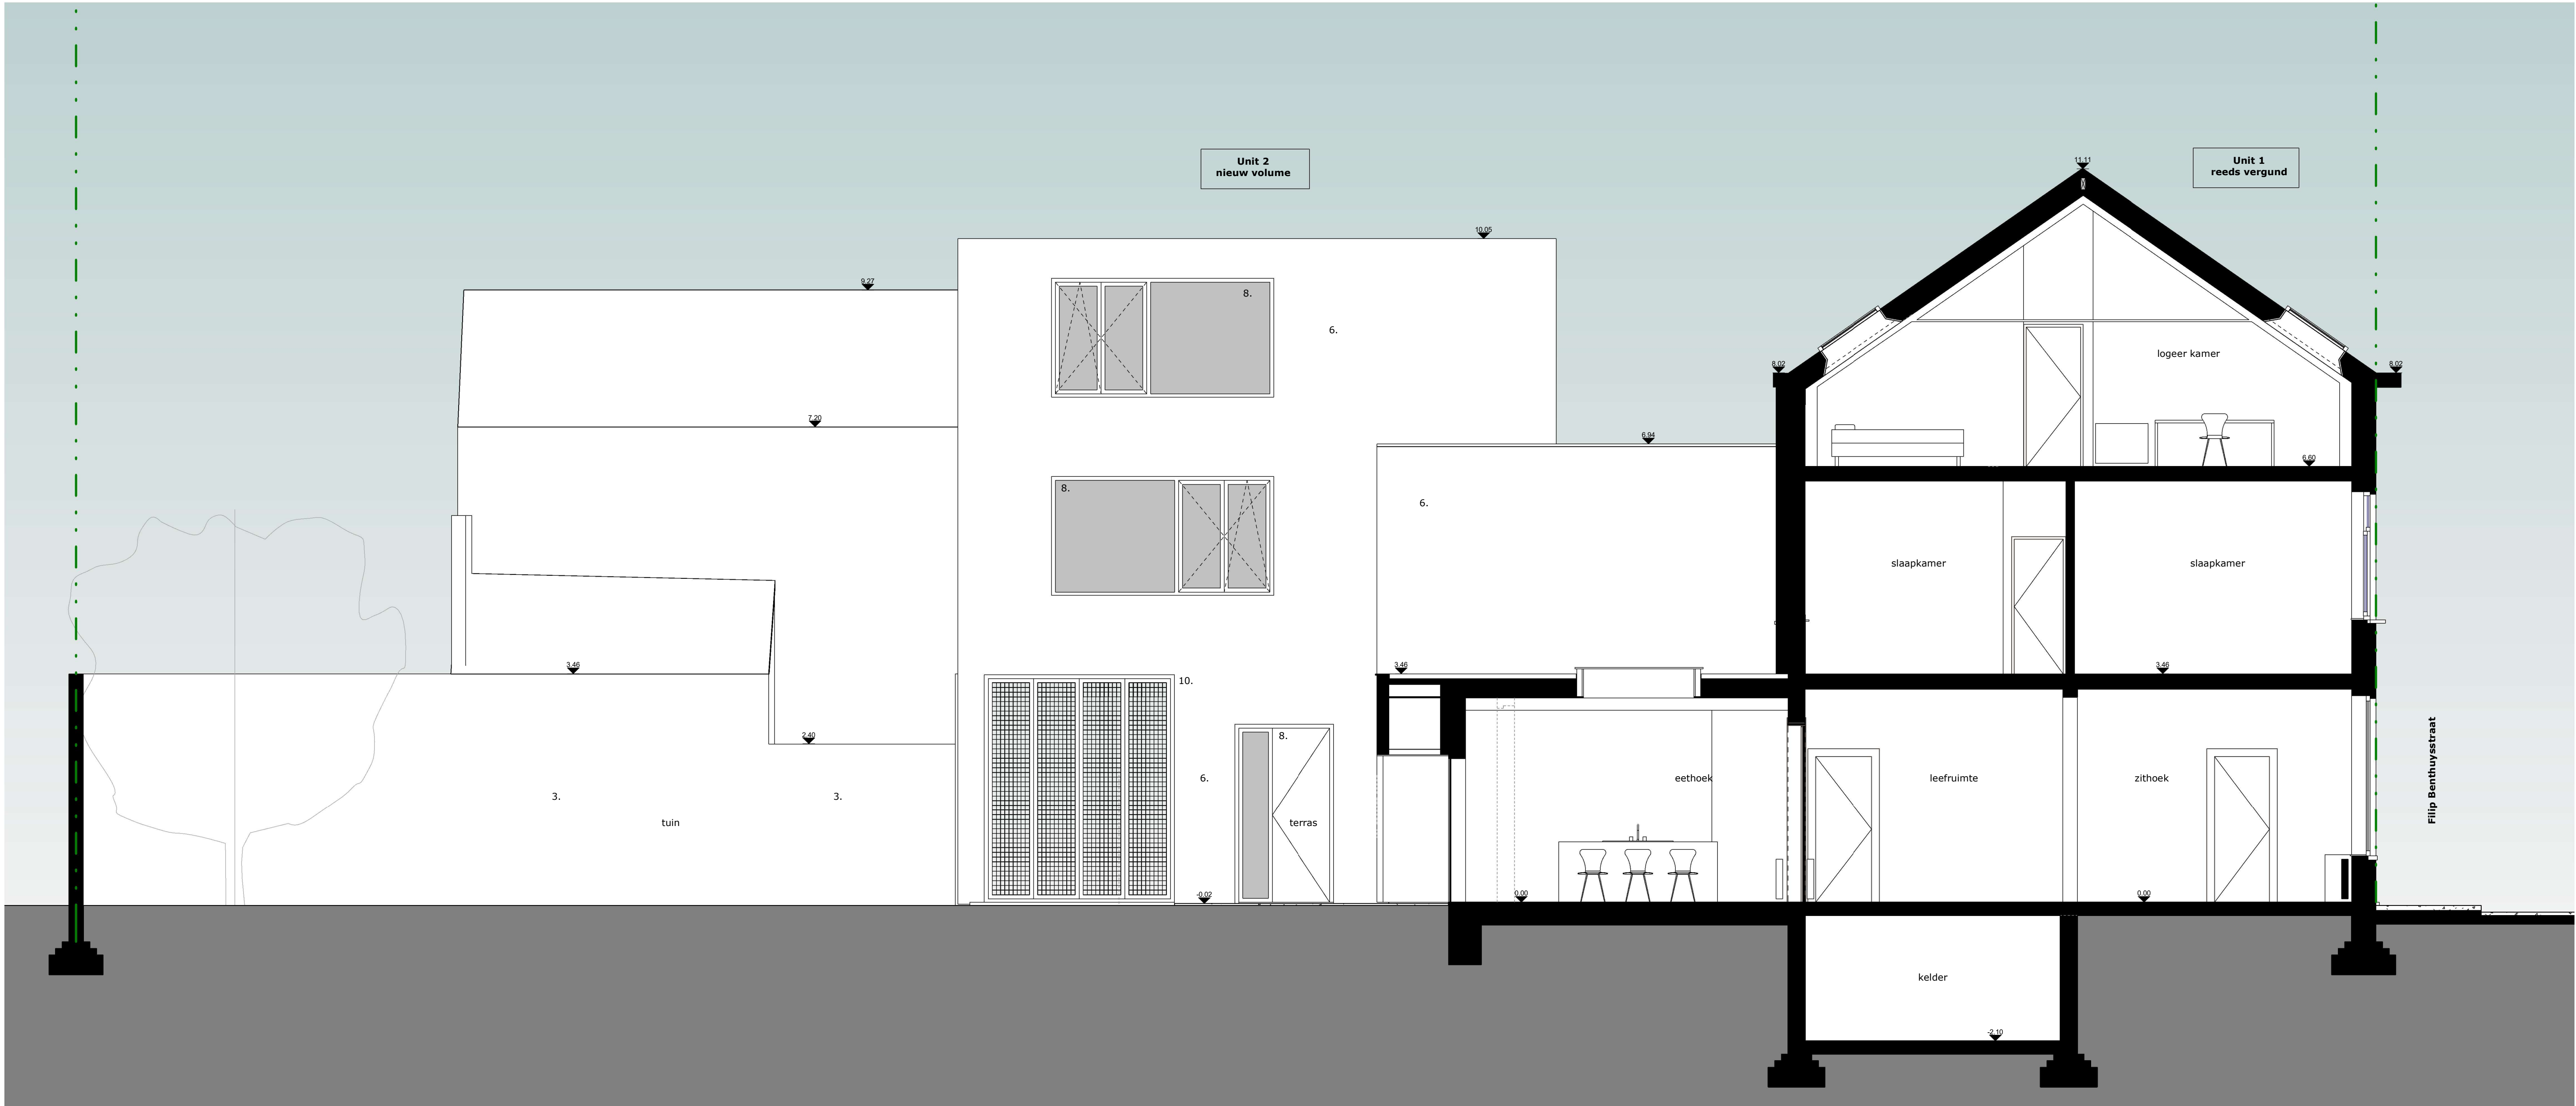

Snede D

Gevelmaterialen	
1.	Cementering
2.	Metselwerk, beschilderd
3.	Metselwerk
4.	Schrijnwerk hout, natuurkleur
5.	Dakafvoeren in zink
6.	Gevelpleister: licht grijs
7.	Arduin
8.	Schrijnwerk PVC
9.	Dakpannen, donkergrijs
10.	Roostering in metaal

ZIE BIJZONDERE
VOORWAARDE(N)

< R U I M > architectuur Mathias Coijns - Stijn Deneudt Sassevaartstraat 41 bus 101, 9000 Gent 0486 94.00.08 info@ruim-architectuur.be	Unit 2 Achtergevel - Ontwerp		Aanvraag Omgevingsvergunning	
	Verbouwen van een garage en atelier naar een woon-unit		Opdrachtgevers: Dries Nauwynck	
			Bouwplaats: Filips Benthuystraat 9, 9000 Gent	
	Datum	11.03.2025	1/50	