


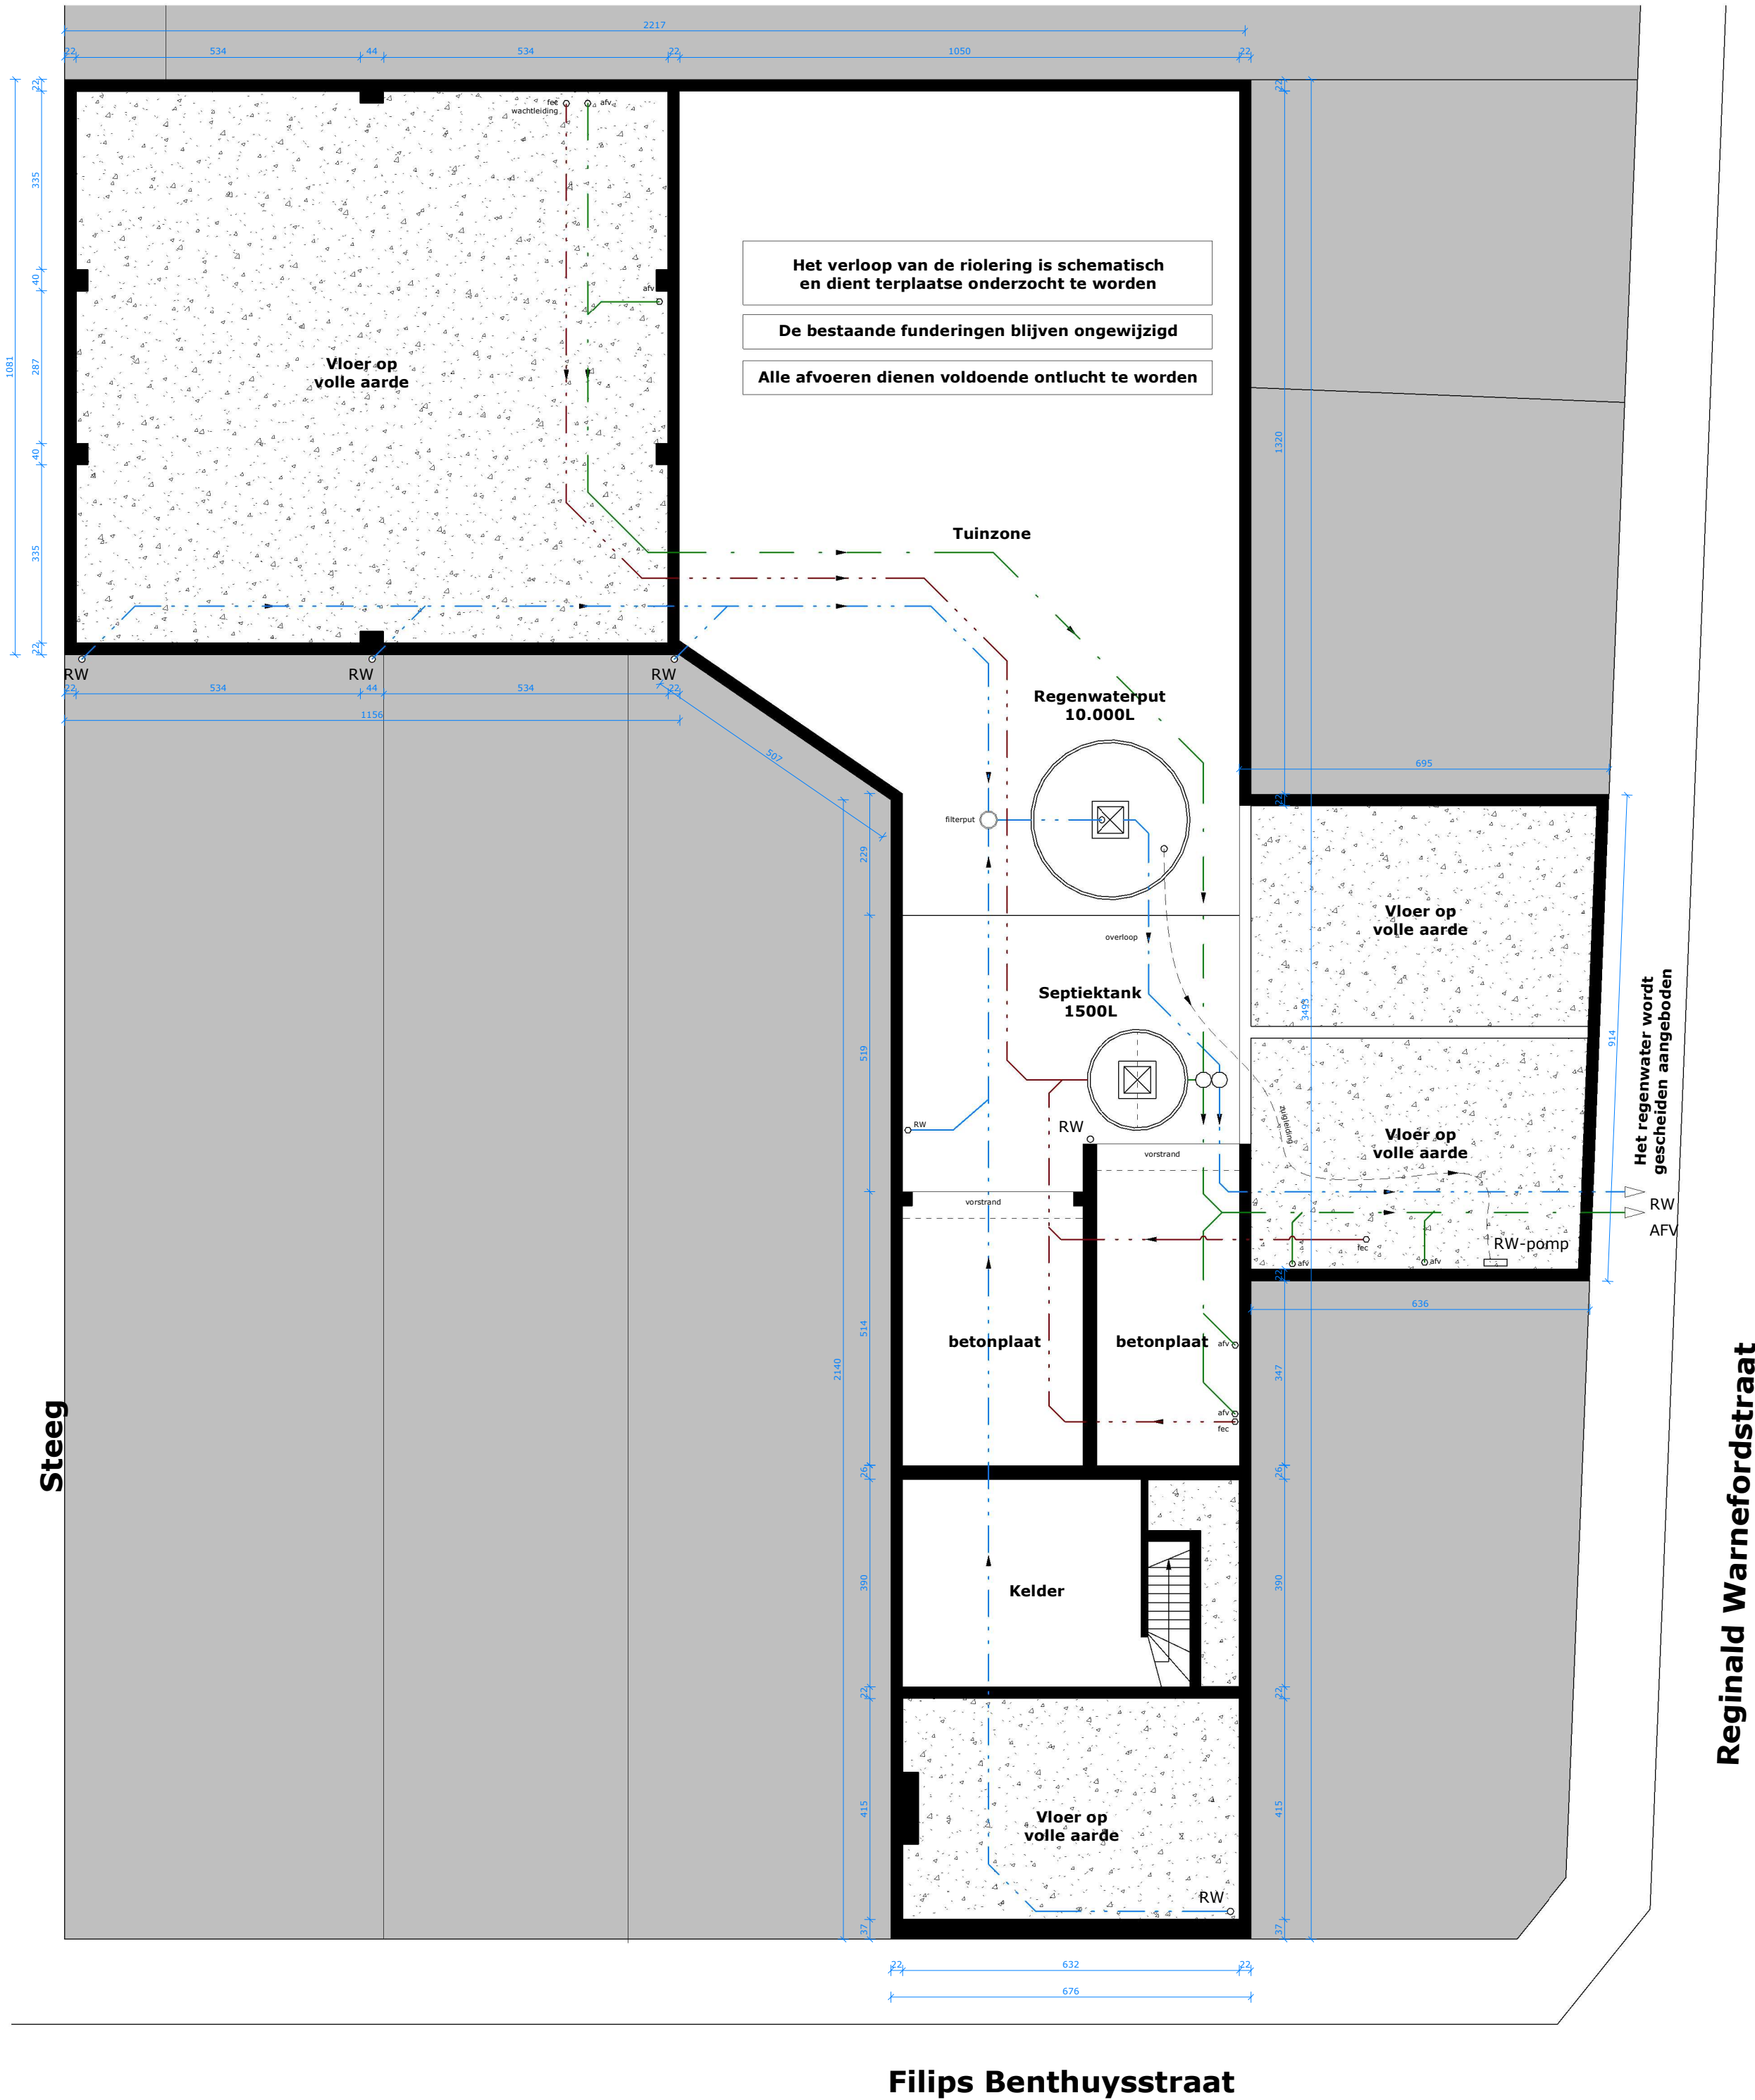

Opmerkingen

De verbouwing zal voldoen aan de geldende EPB en ventilatie eisen en normen.

Er wordt een rookmelder voorzien.

De maatvoering is indicatief en dient door de uitvoerder terplaatse nagemeten te worden.

< R U I M > architectuur bvba Mathias Cosijns - Stijn Deneudt Sassevaartstraat 41 bus 101, 9000 Gent 0486 94.00.08 info@ruim-architectuur.be	Fundering en rioleringsplan - Best.	Aanvraag Omgevingsvergunning	
	Verbouwen van een garage en atelier naar een woon-unit	Opdrachtgevers: Dries Nauwynck	
		Bouwplaats:	Filips Benthuyssstraat 9, 9000 Gent
		Datum	11.03.2025
			1/100