


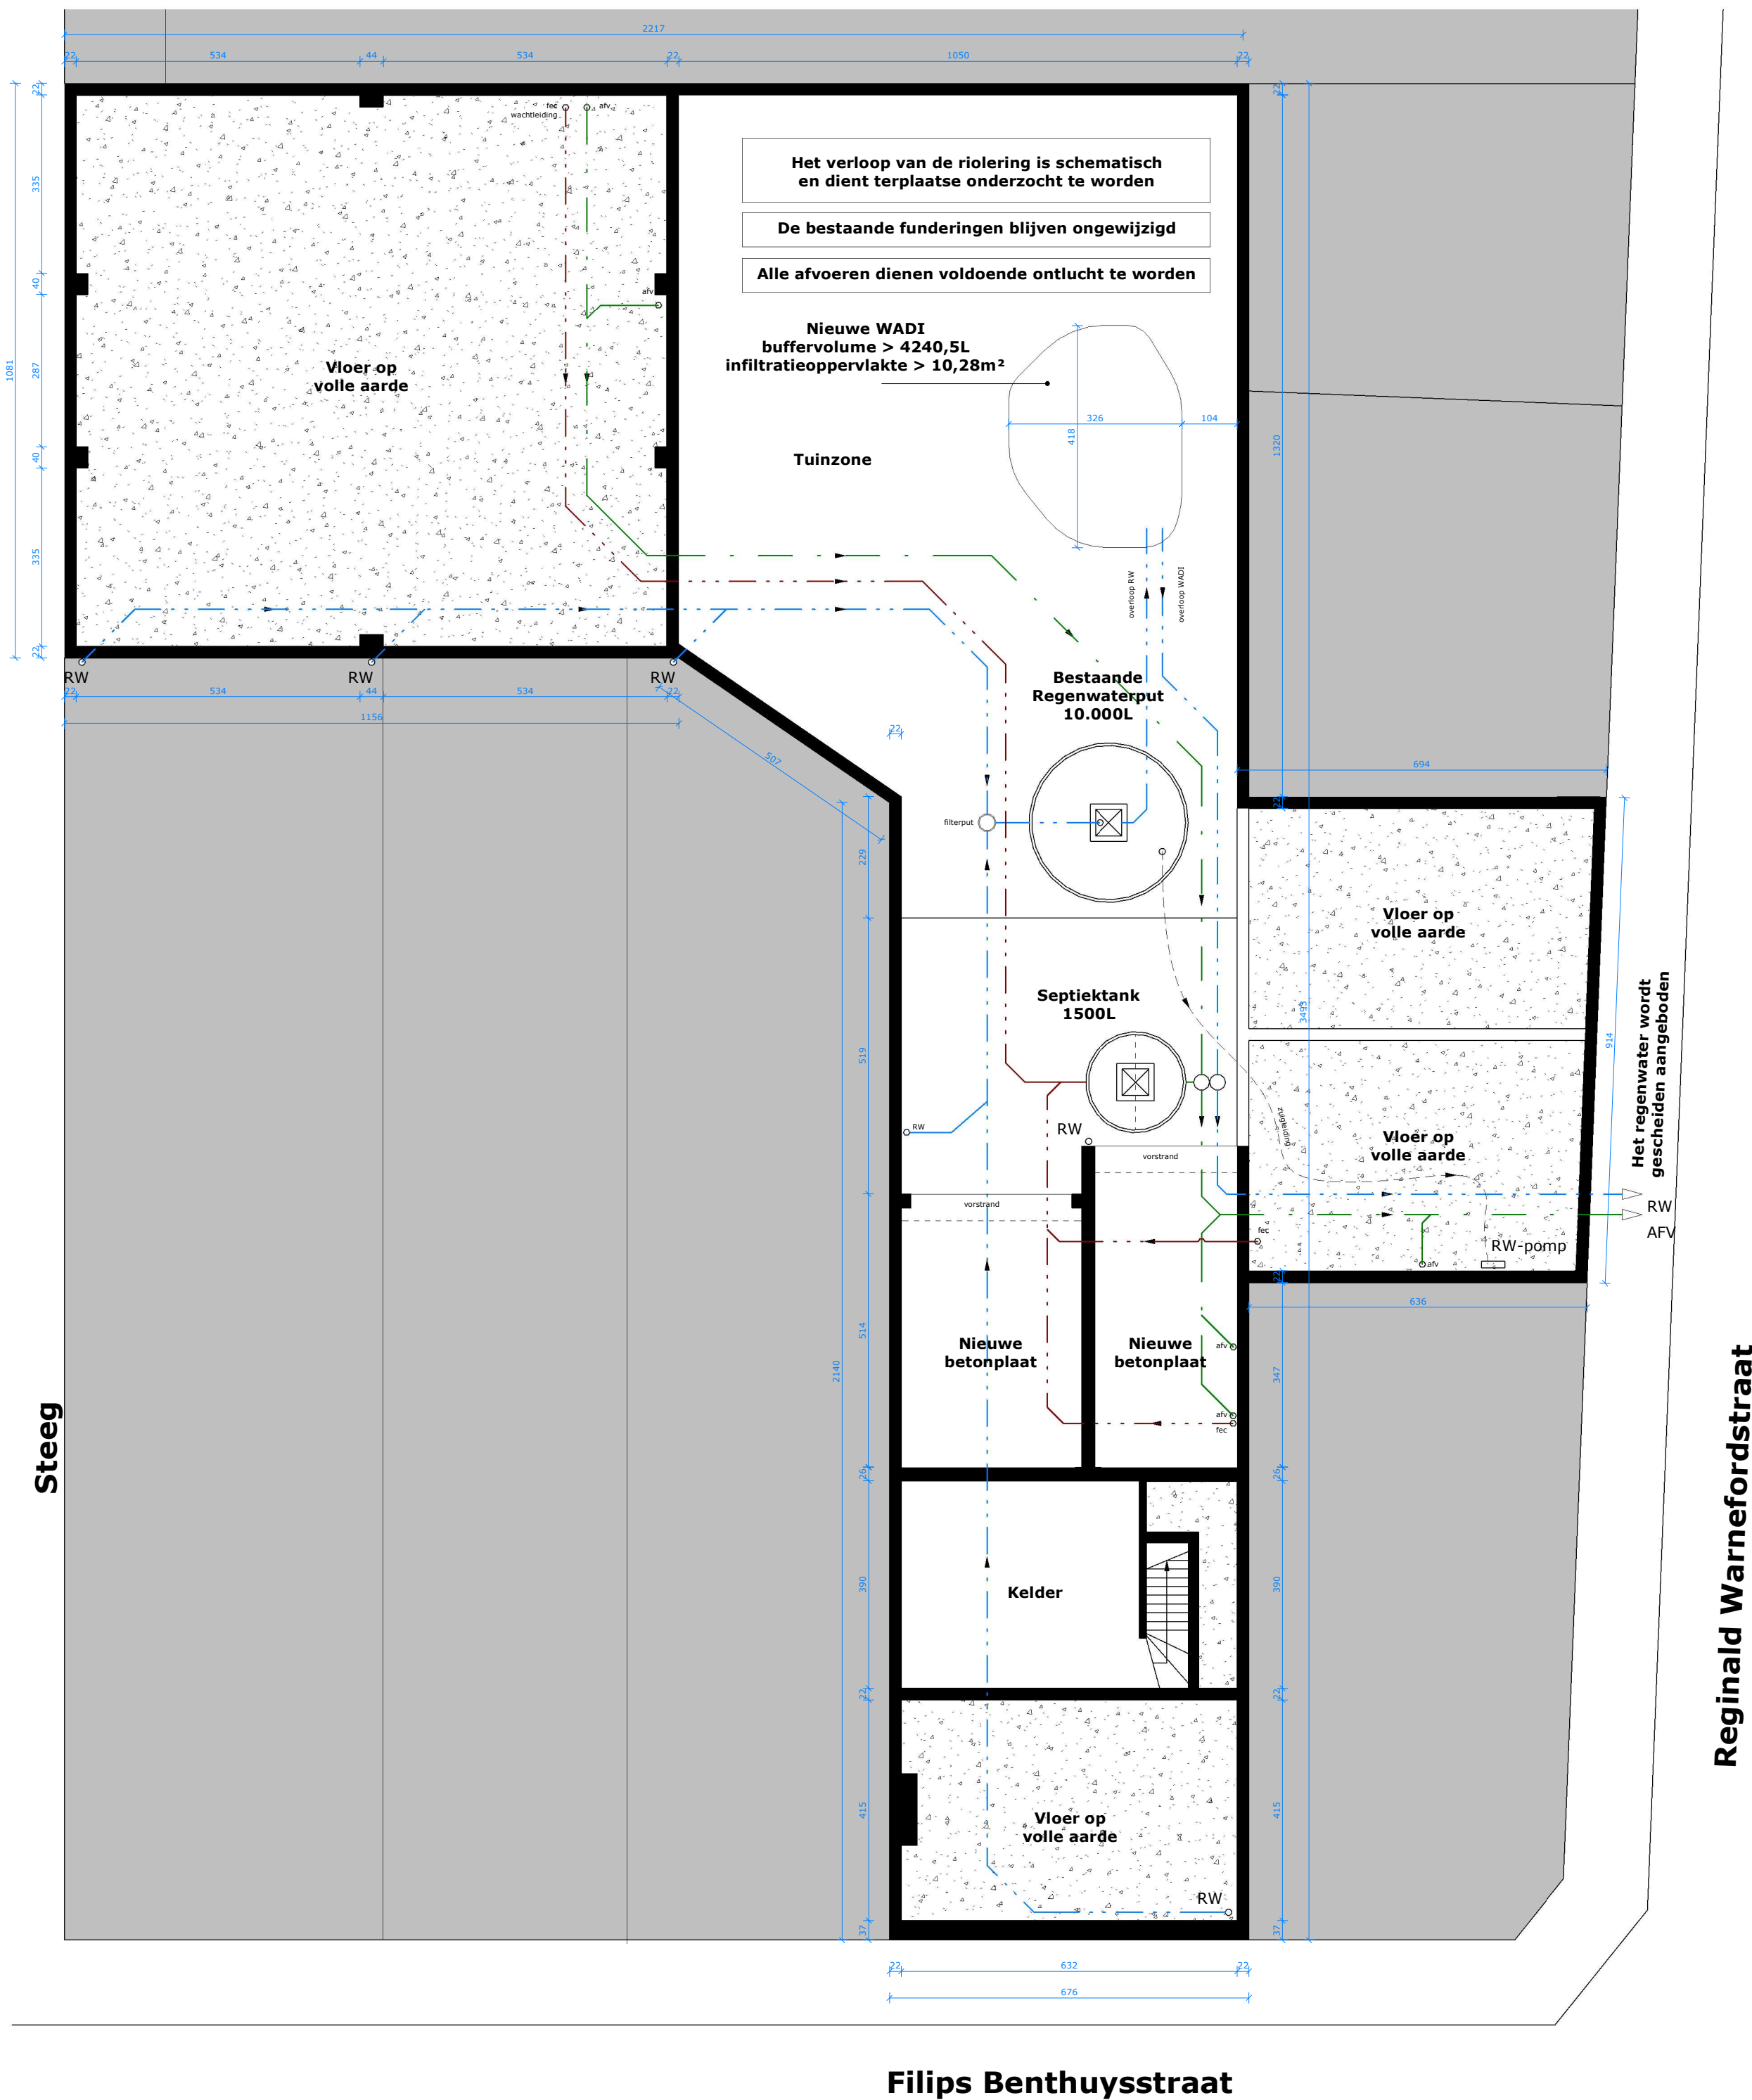

**ZIE BIJZONDERE
VOORWAARDE(N)**

Opmerkingen

De verbouwing zal voldoen aan de geldende EPB en ventilatie eisen en normen.

Er wordt een rookmelder voorzien.

De maatvoering is indicatief en dient door de uitvoerder terplaatse nagemeten te worden.

< R U I M > architectuur bvba Mathias Cosijns - Stijn Deneudt Sassevaartstraat 41 bus 101, 9000 Gent 0486 94.00.08 info@ruim-architectuur.be	Fundering en rioleringsplan - Ontwerp		Aanvraag Omgevingsvergunning	
	Verbouwen van een garage en atelier naar een woon-unit		Opdrachtgevers: Dries Nauwynck	
			Bouwplaats: Filips Benthysstraat 9, 9000 Gent	

Datum	23.04.2025	1/100
-------	------------	-------