


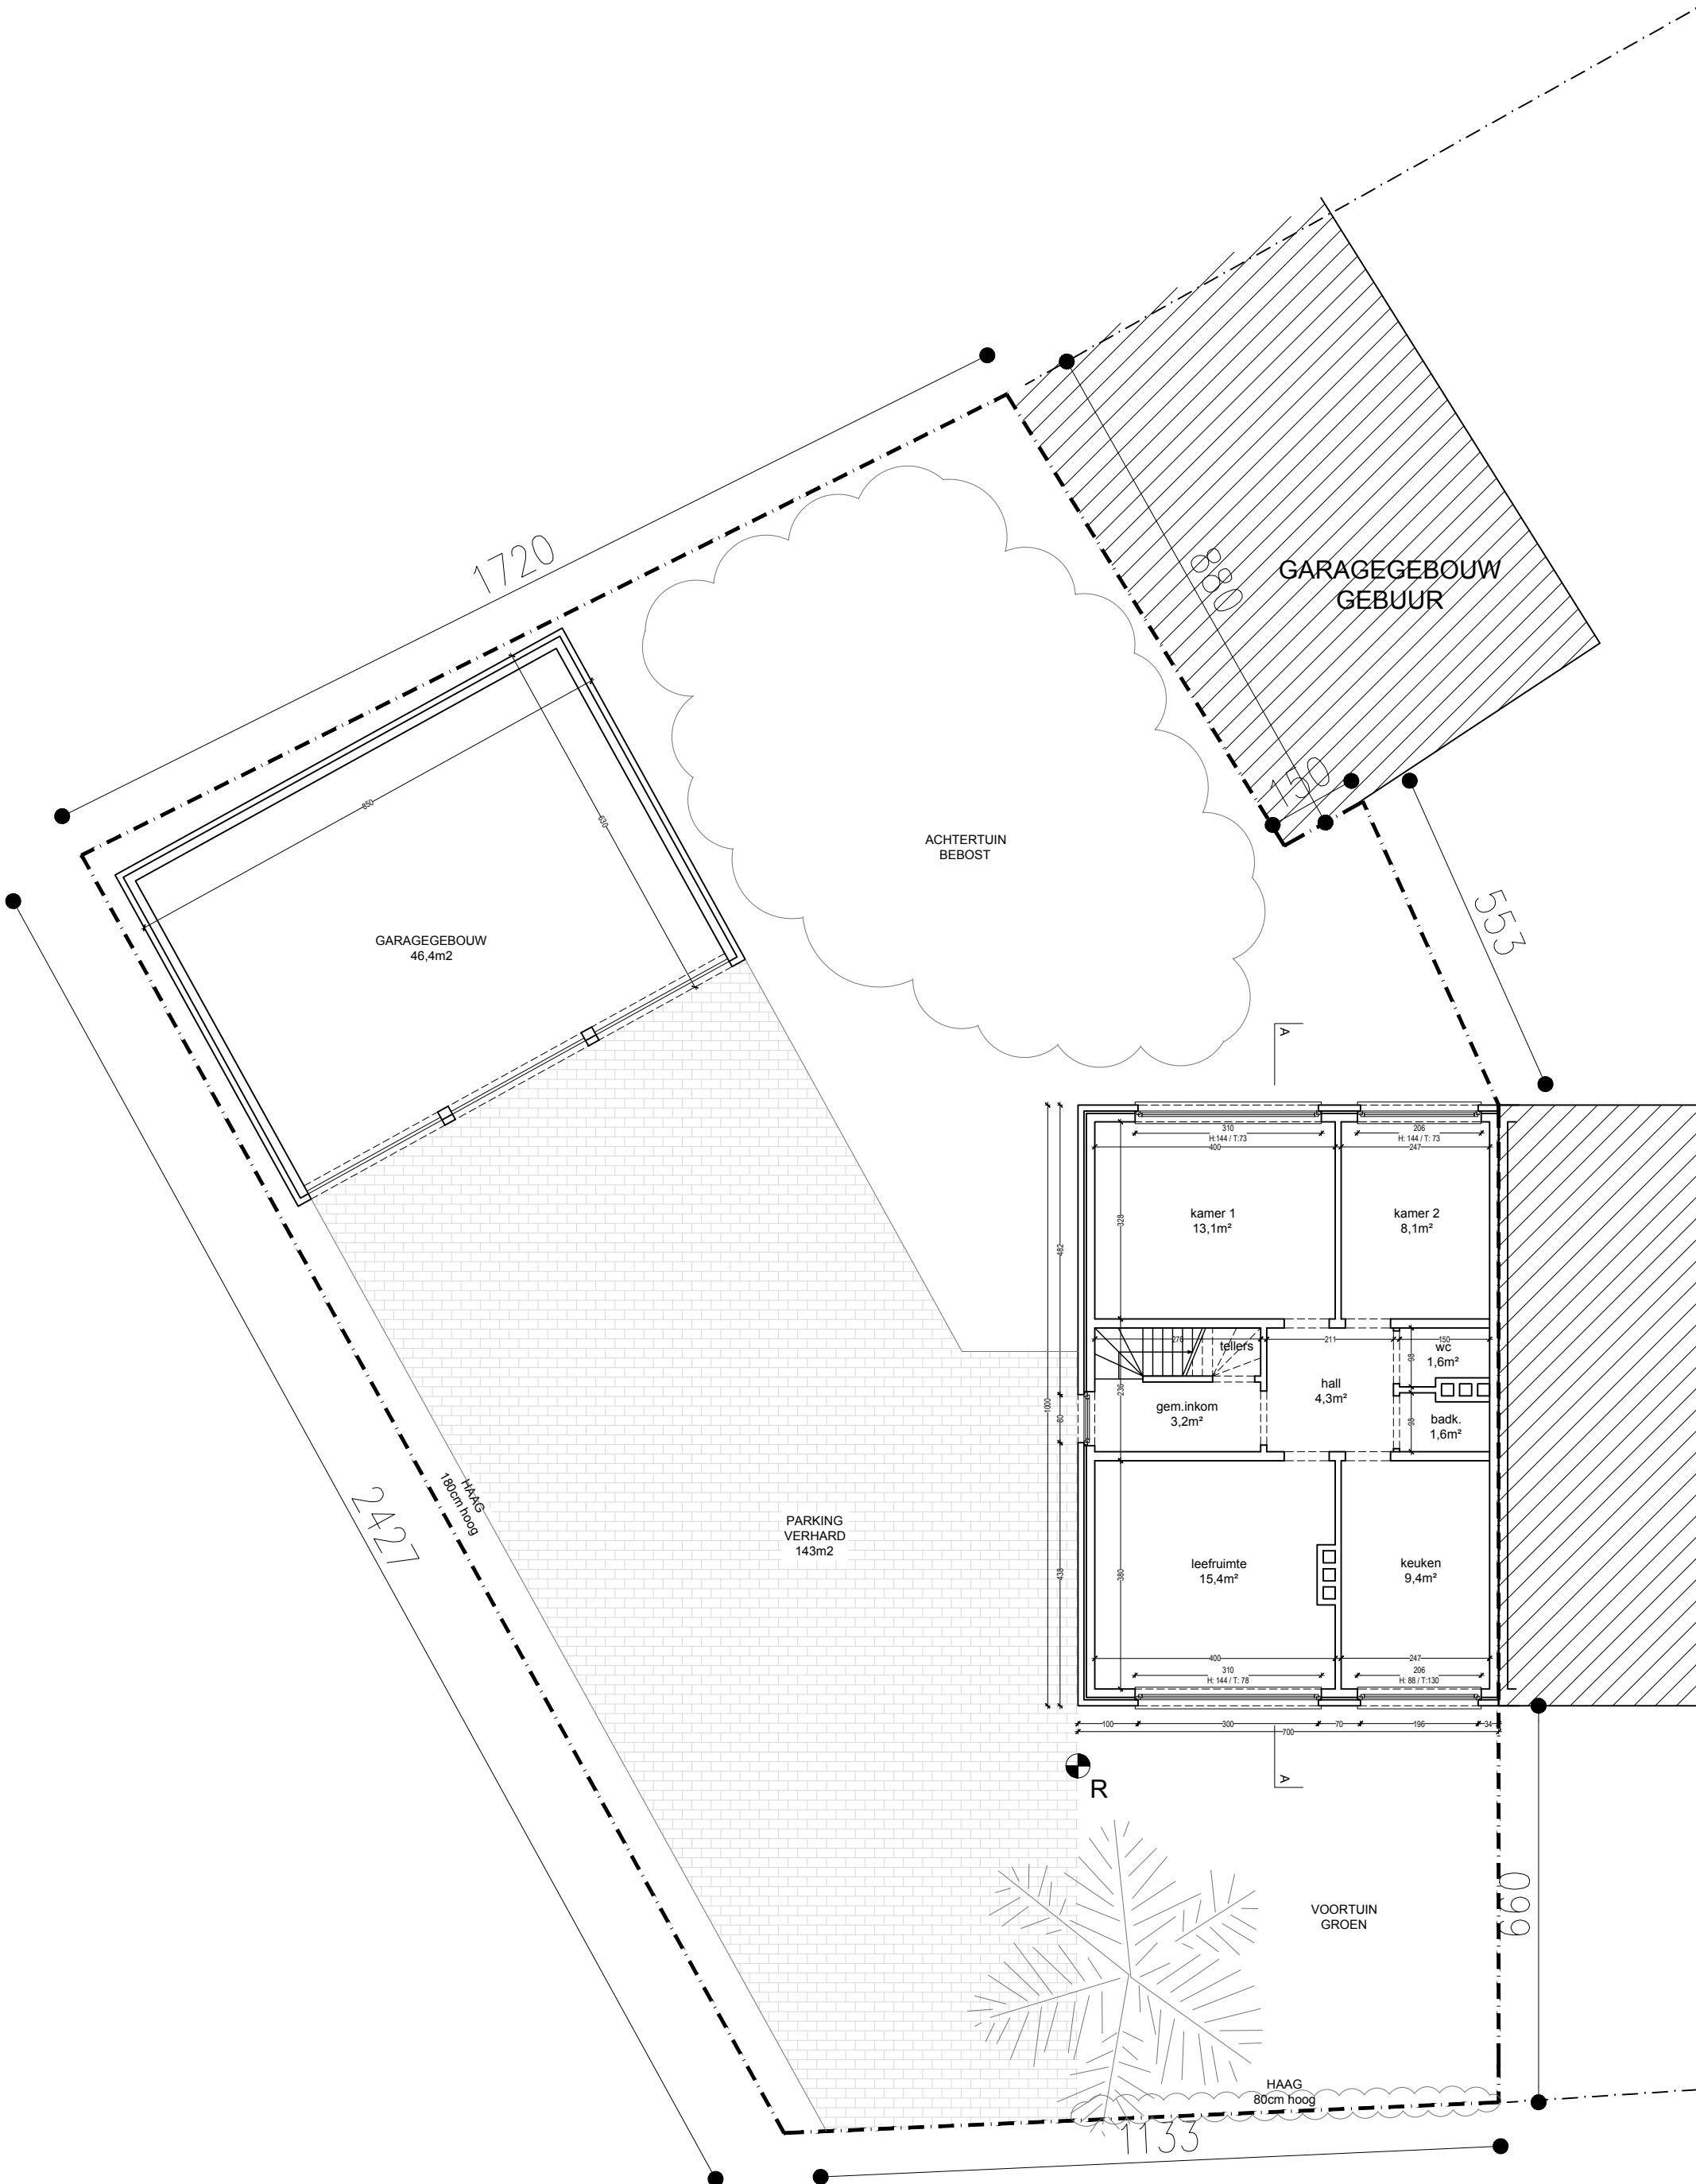

GELIJKVLOERS BT