




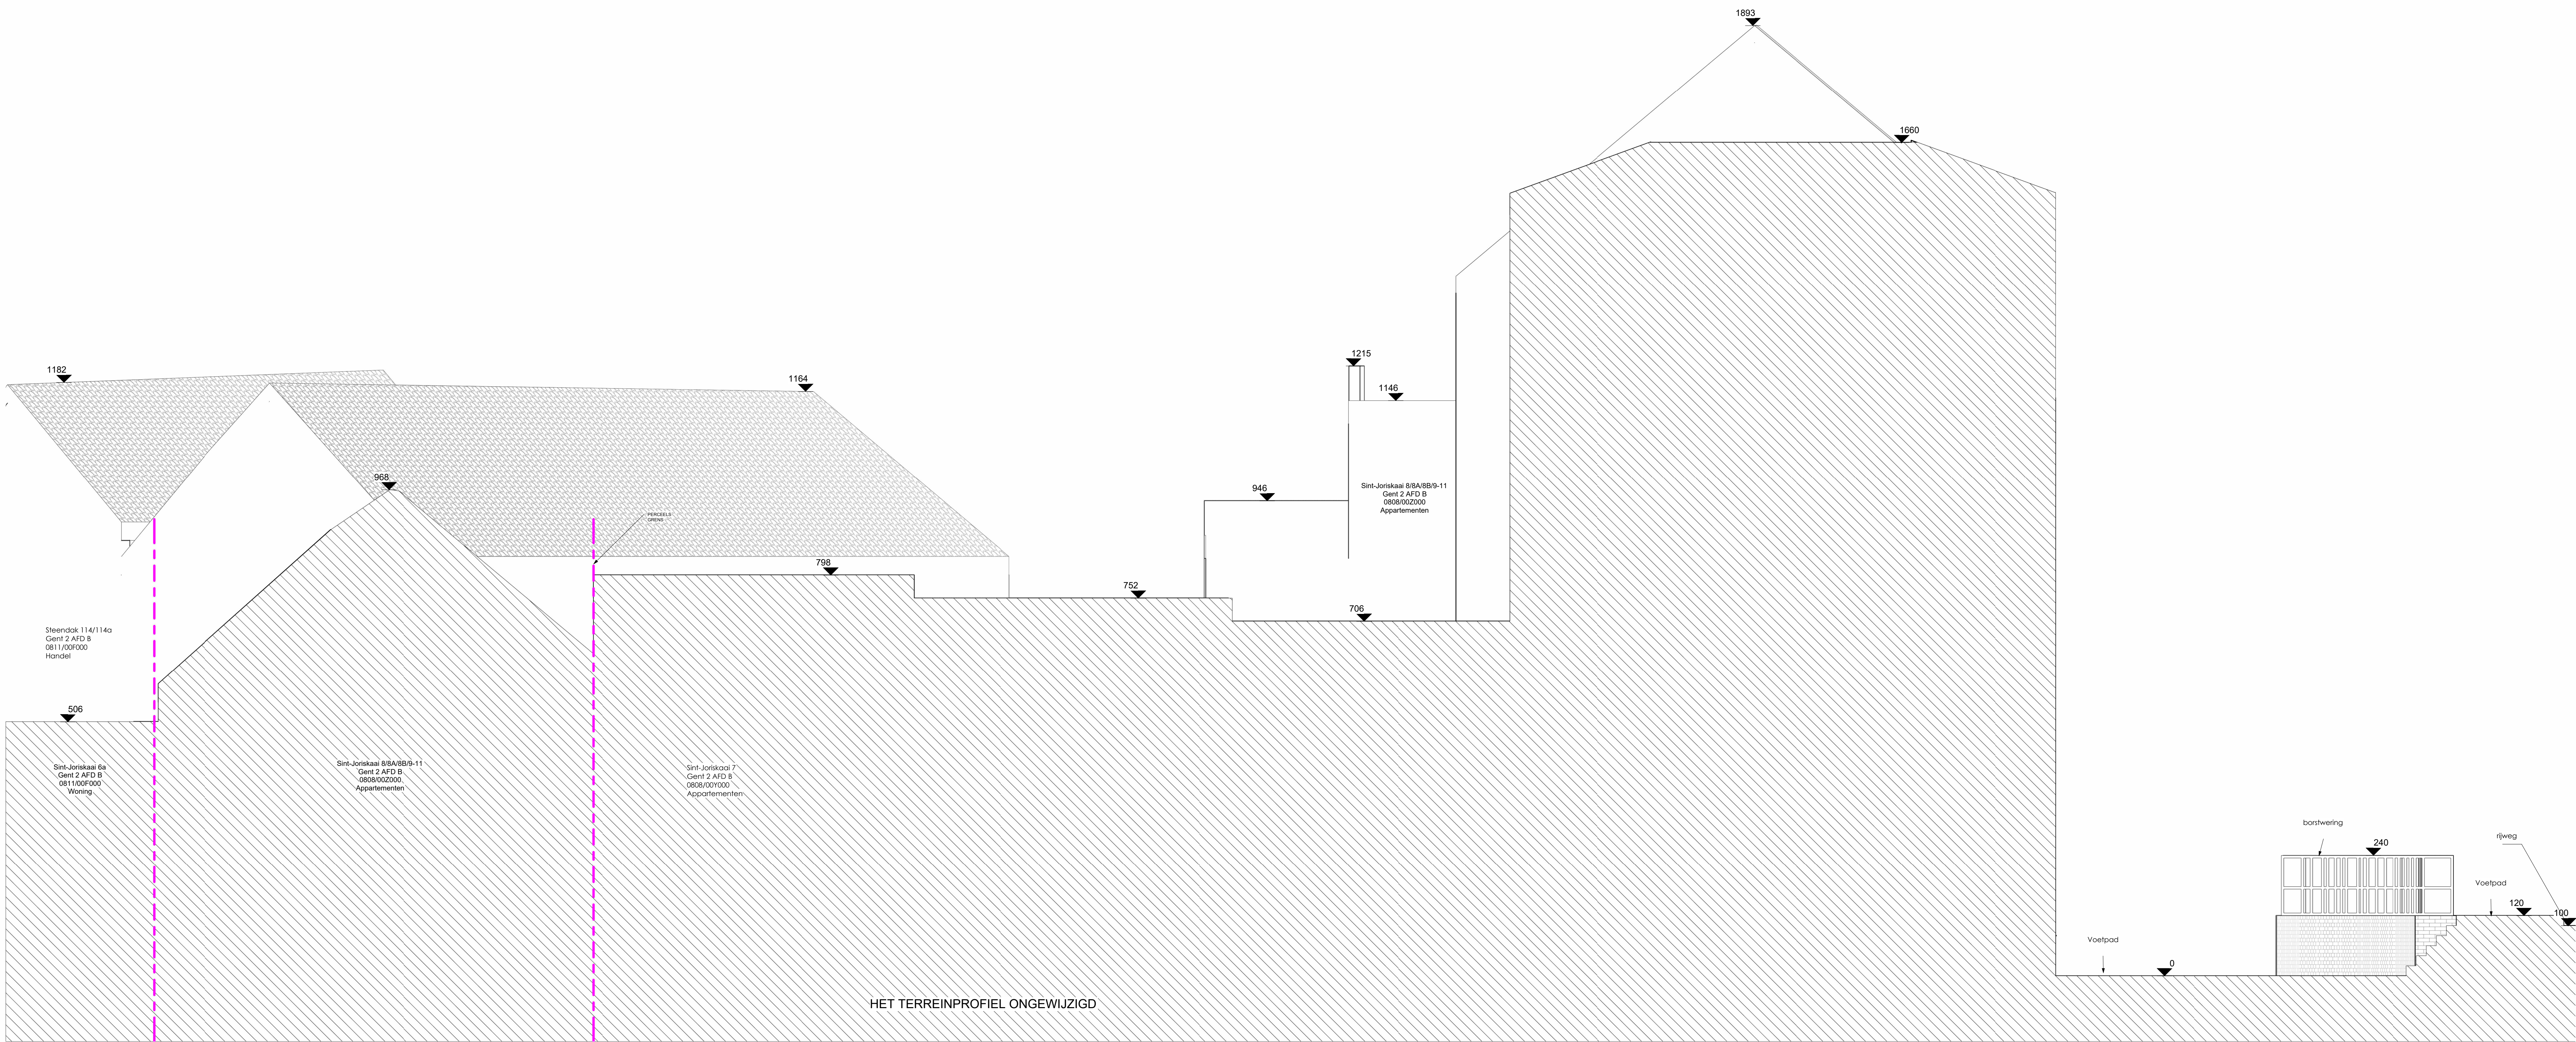

BA_Res.Armana II_T_B_02_Terreinprofiel - 1 : 50

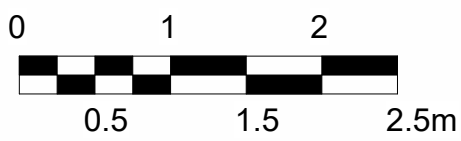

 Hubert Freire architecten 4020 Gent tel. (091) 39 34 71	Project: - 25.02 Garage - Res. Armana II Plan: 02 Toestand: Bestaande Toestand Schaal: 1/50 Datum: 17/04/2025
Garage - Res. Armana II Adres bouwheer Sint-Joriskaal 8 9000 Gent	Adres bouwheer Sint-Joriskaal 8 9000 Gent BA_Res.Armana II_T_B_02_Terreinprofiel

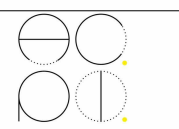