


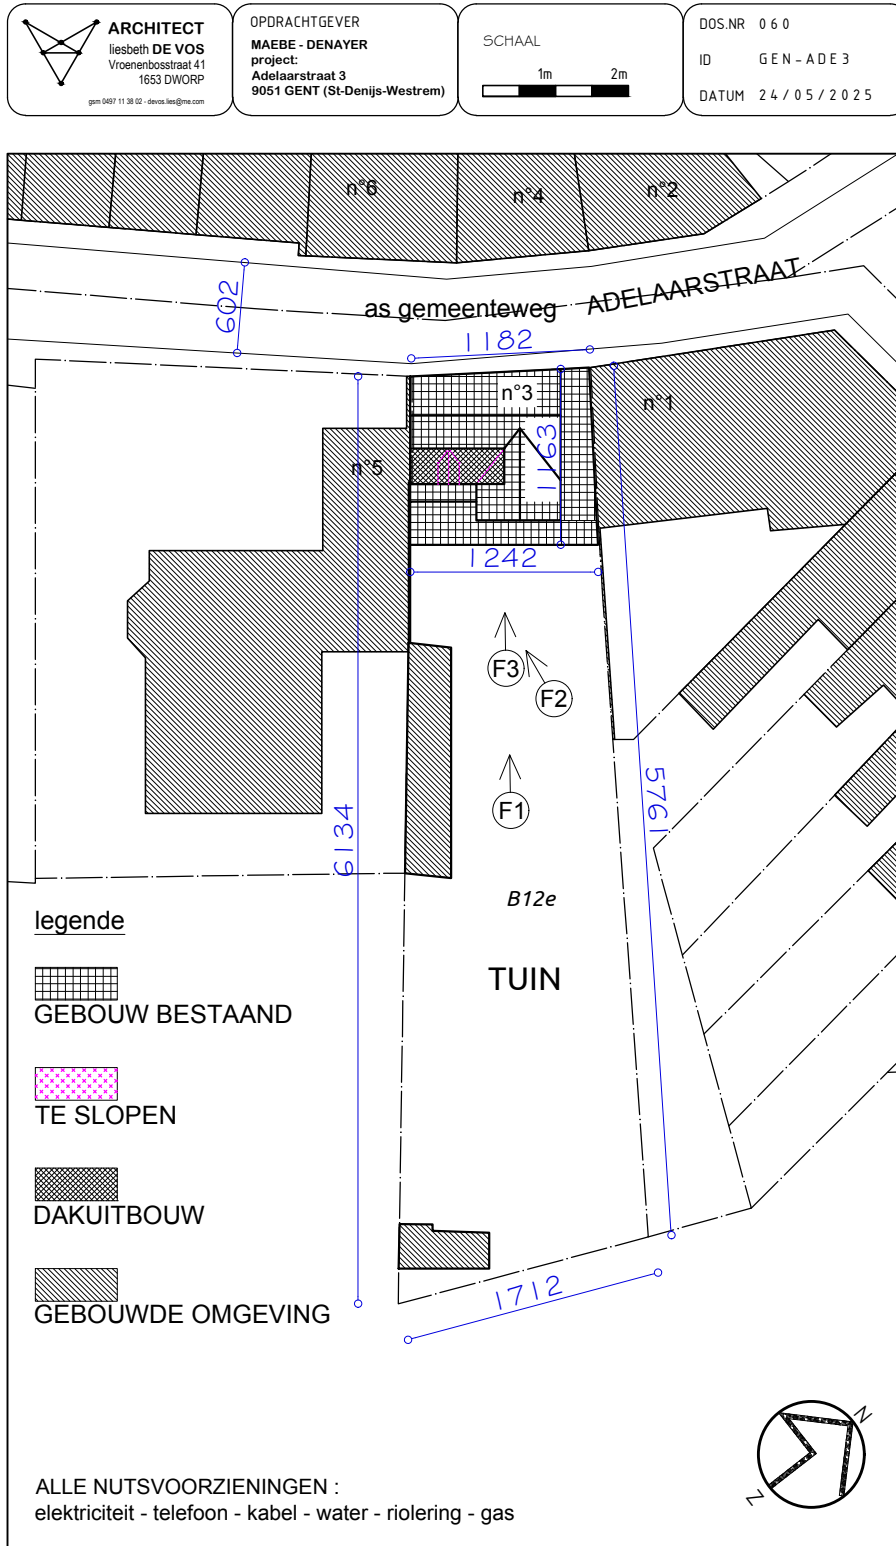

NT_INPLANTING schaal 1/500