


INPLANTING gepland

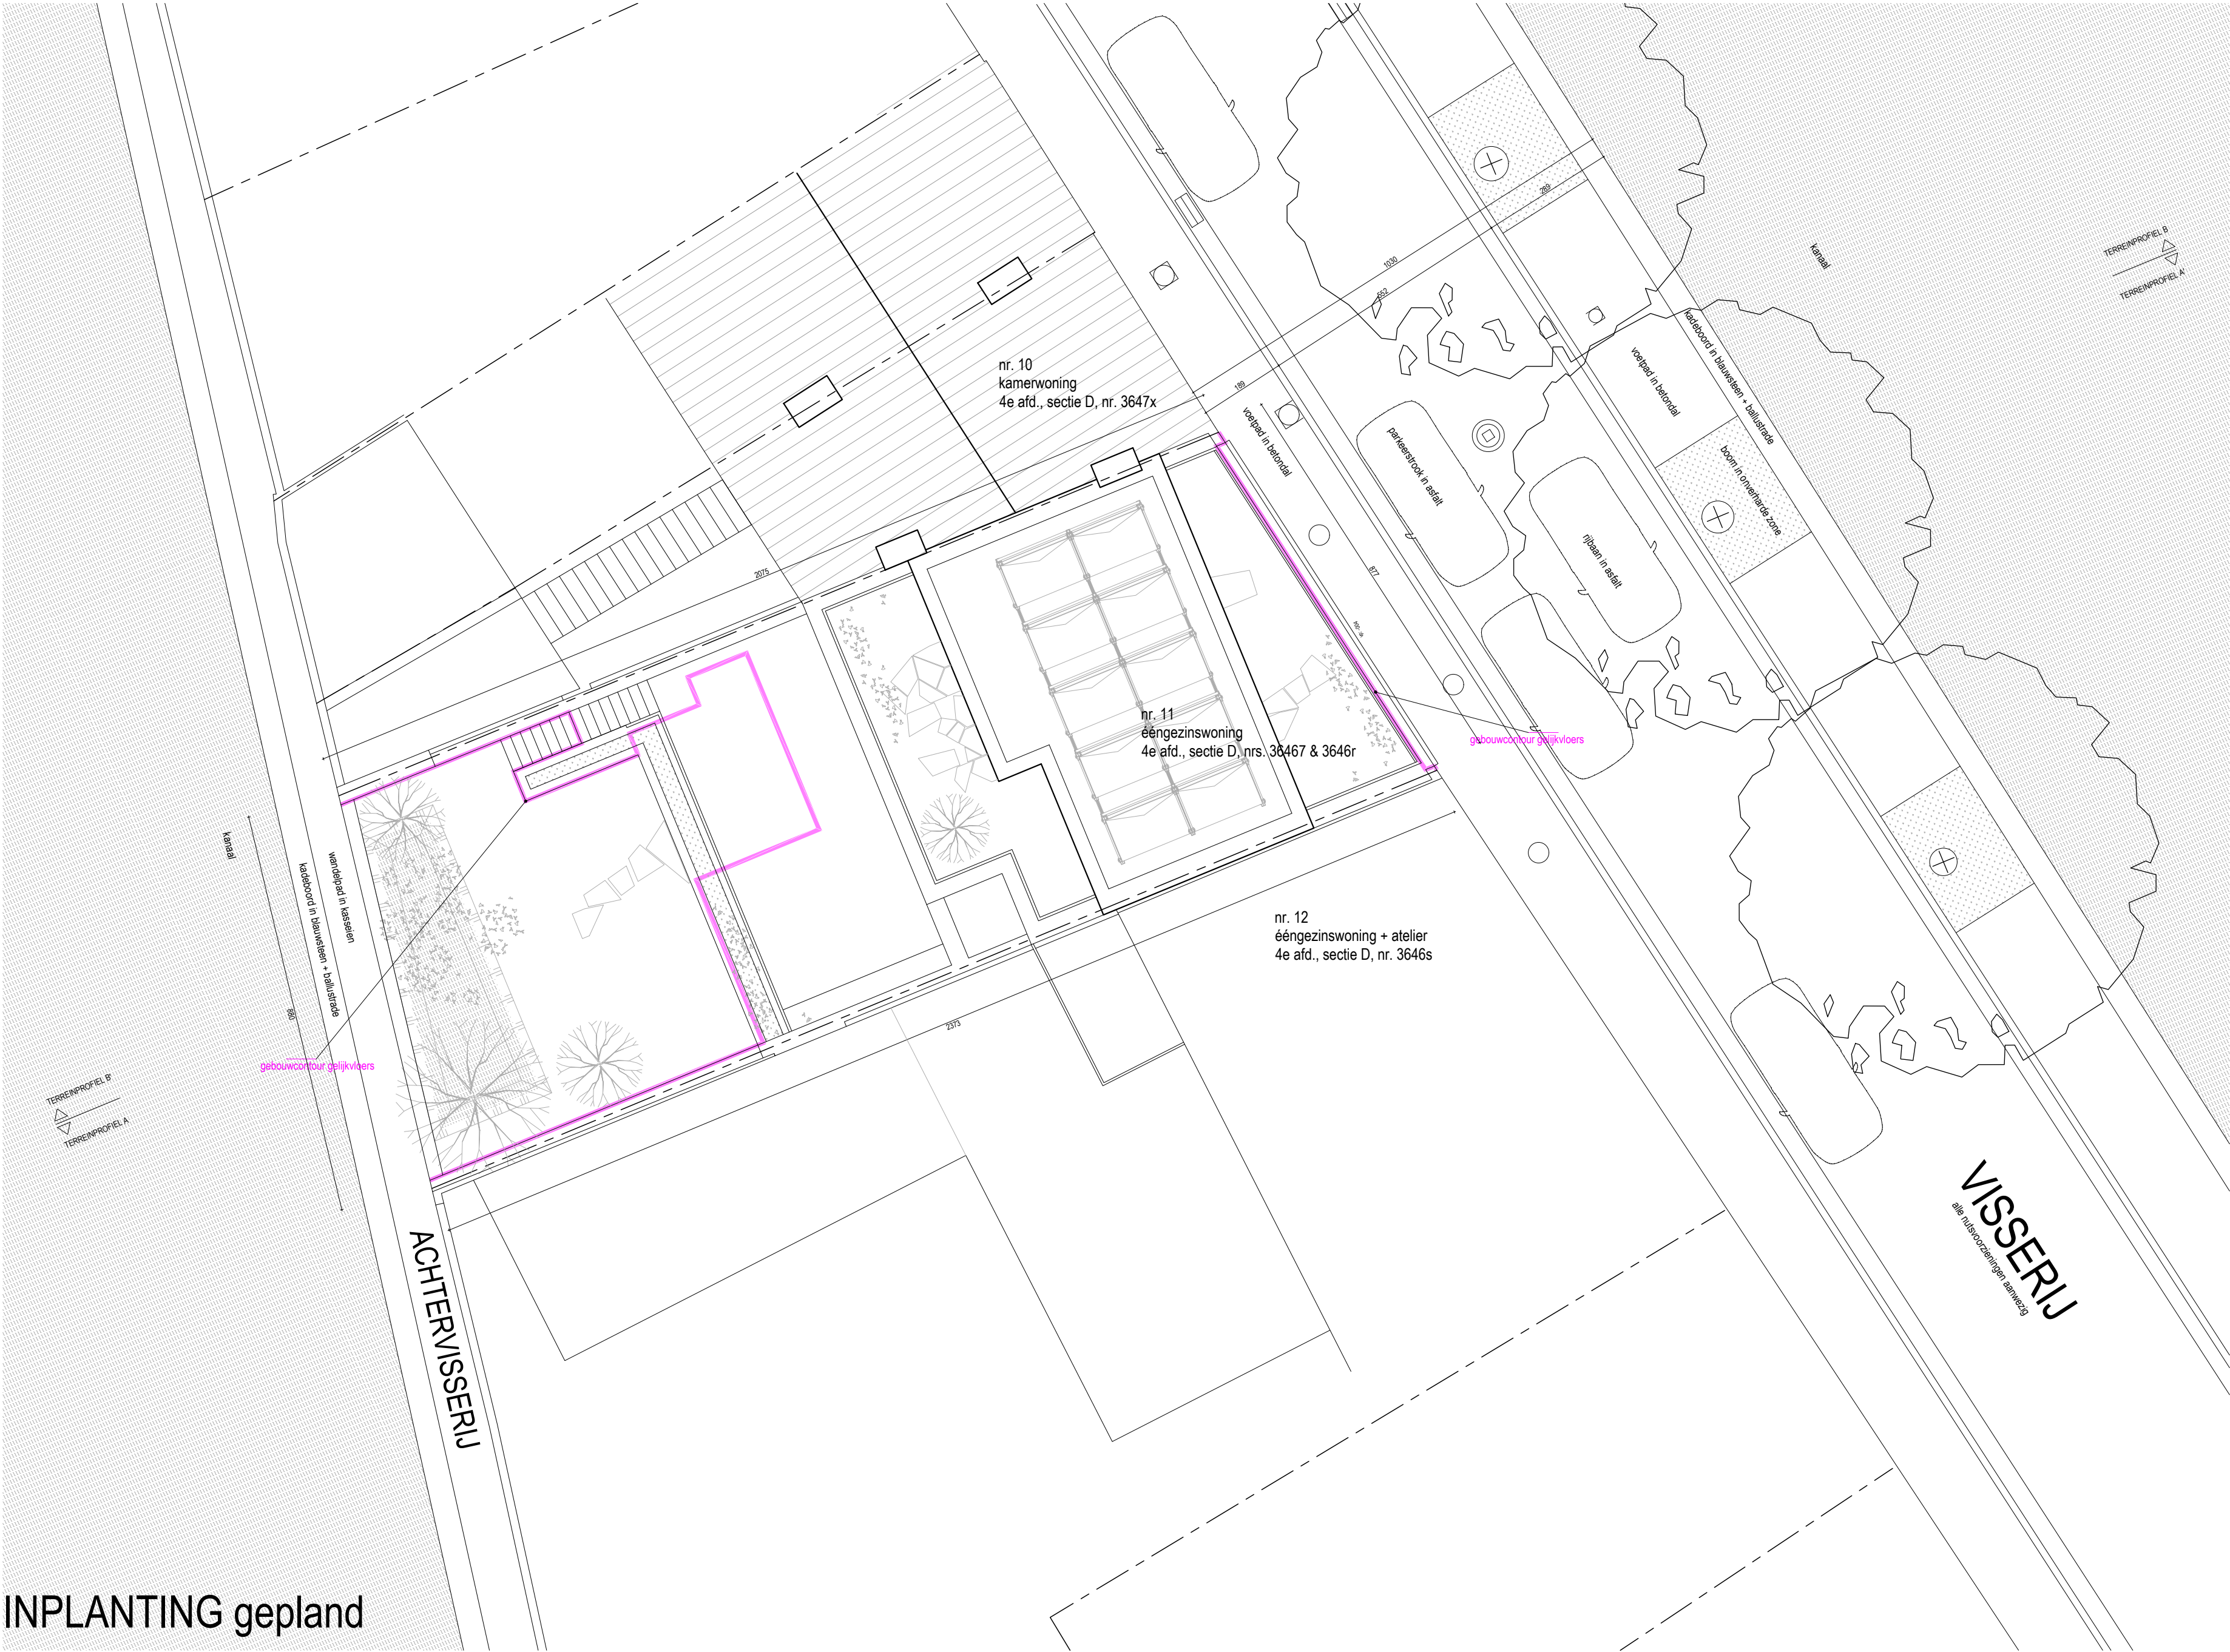

ZIE BIJZONDERE
VOORWAARDE(N)

casimirlaan 26, 9000 gent - info@elementenarchitecten.be - www.elementenarchitecten.be - btw BE0898.646.102	elementenarchitecten bv	project VISSERIJ bouwheer Jorn Vanyssacker	omschrijving Sloop + nieuwbouw ééngesinswoning	plan BA_2025045041_L_N_01_inplanting	datum 06/05/2025
					inhoud geplande toestand - inplanting
					schaal 1/100