


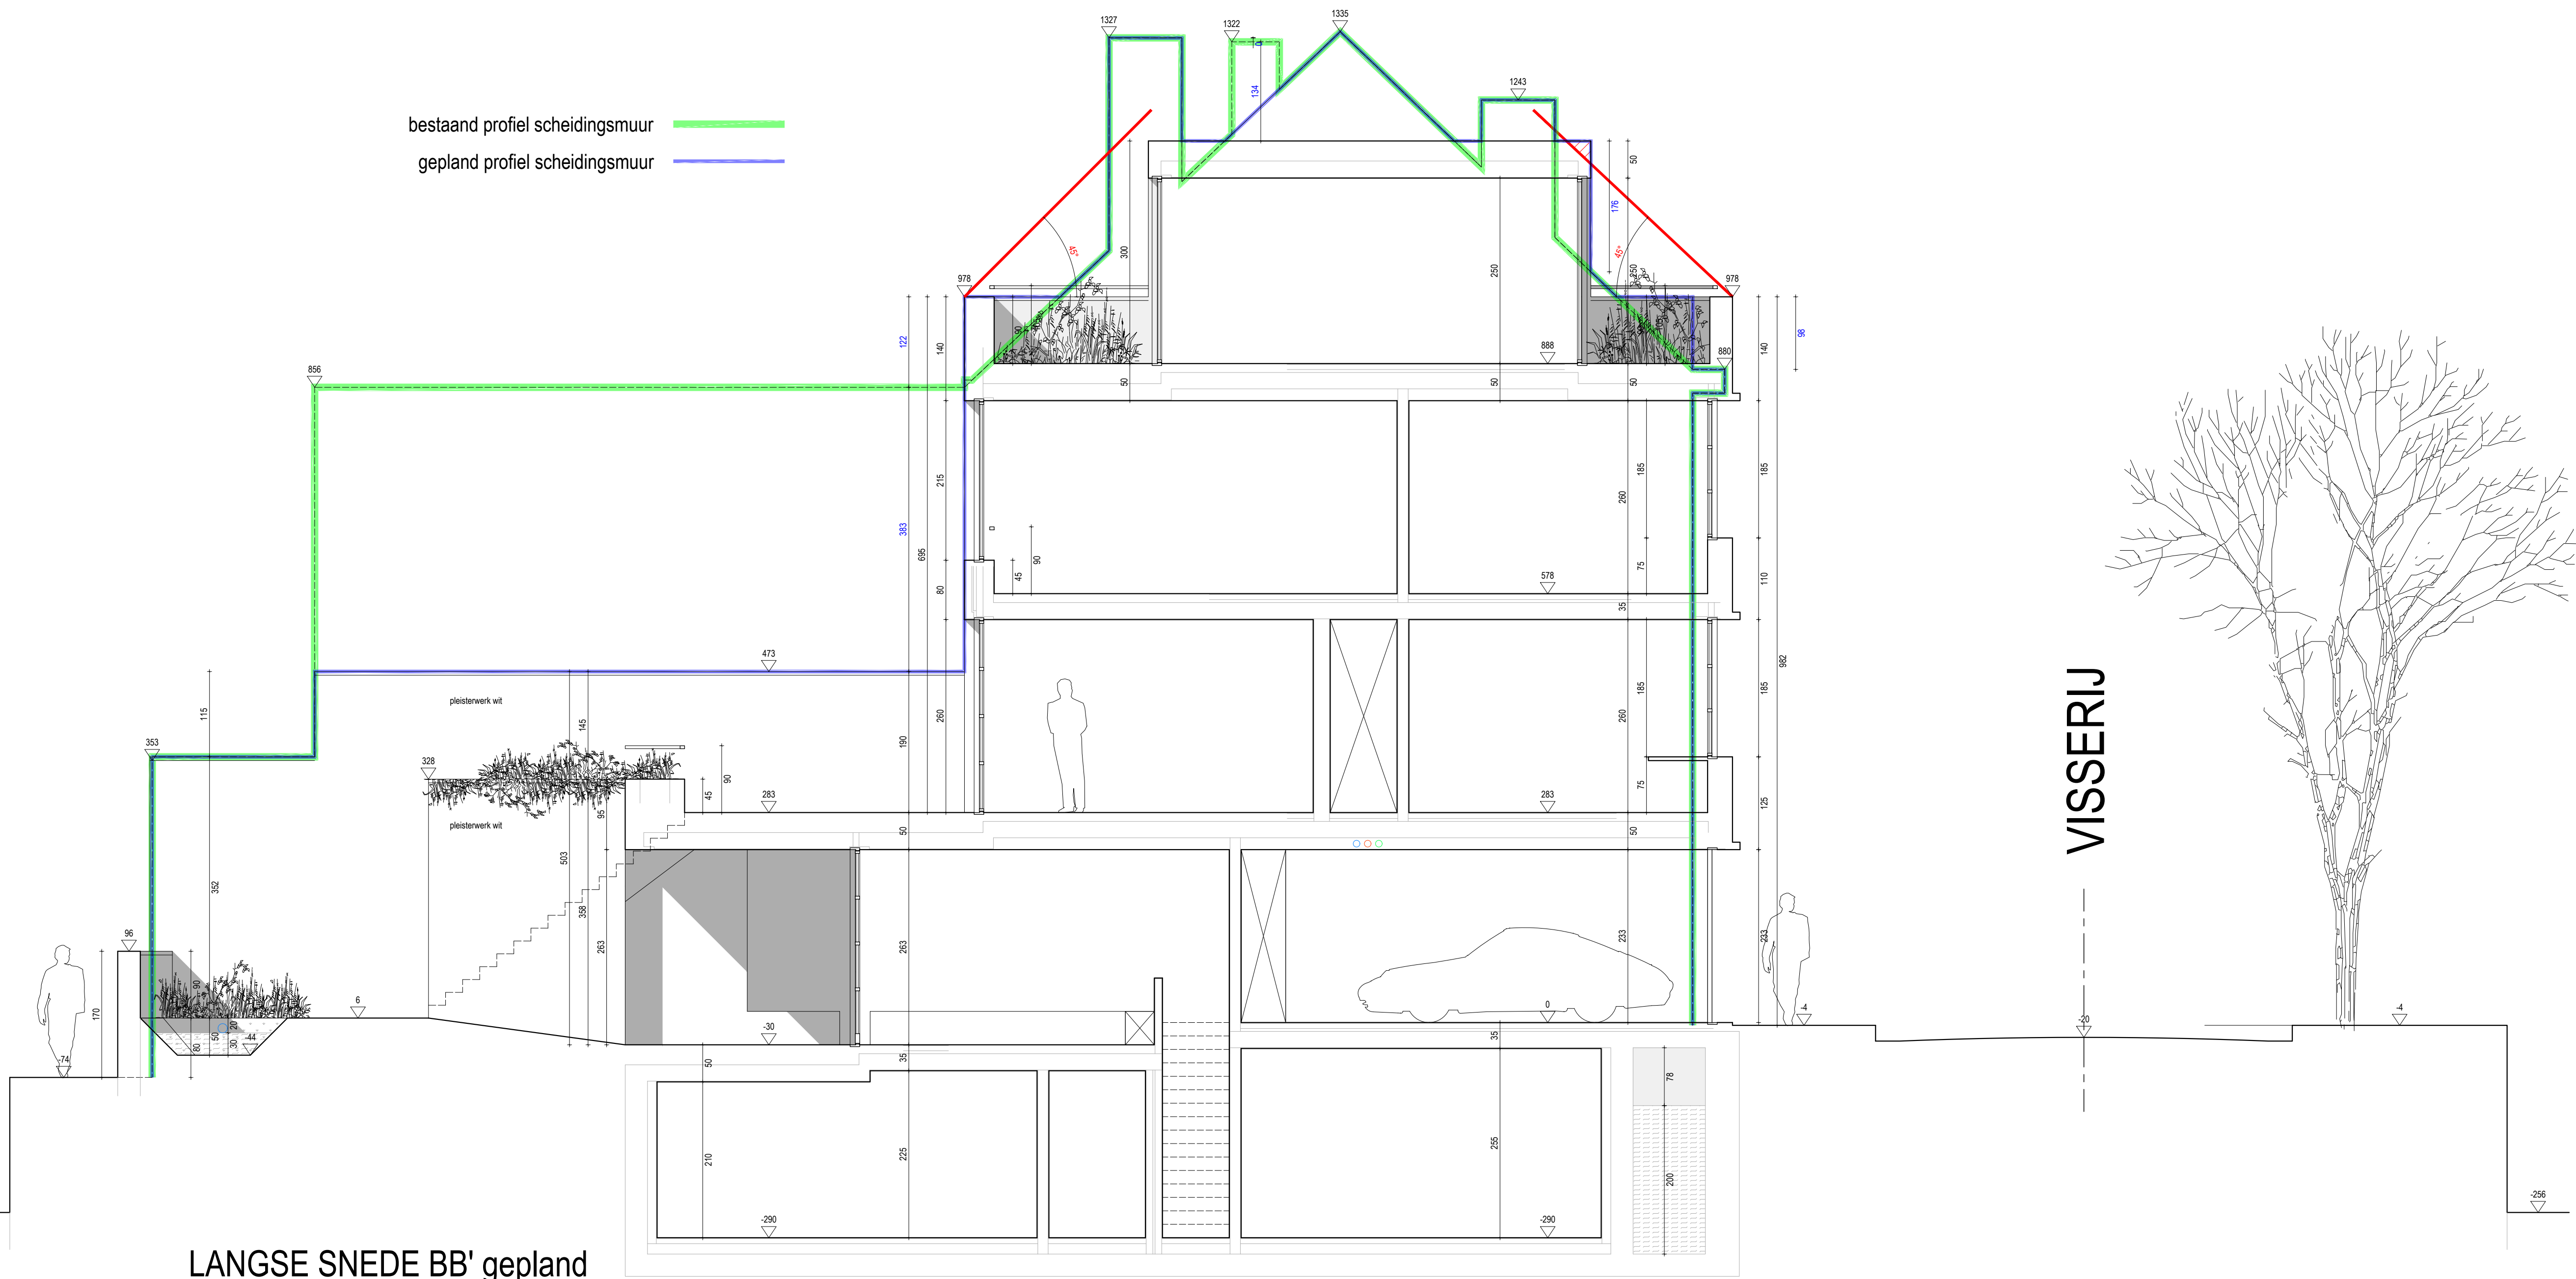

LANGSE SNEDE BB' gepland

**ZIE BIJZONDERE
VOORWAARDE(N)**