


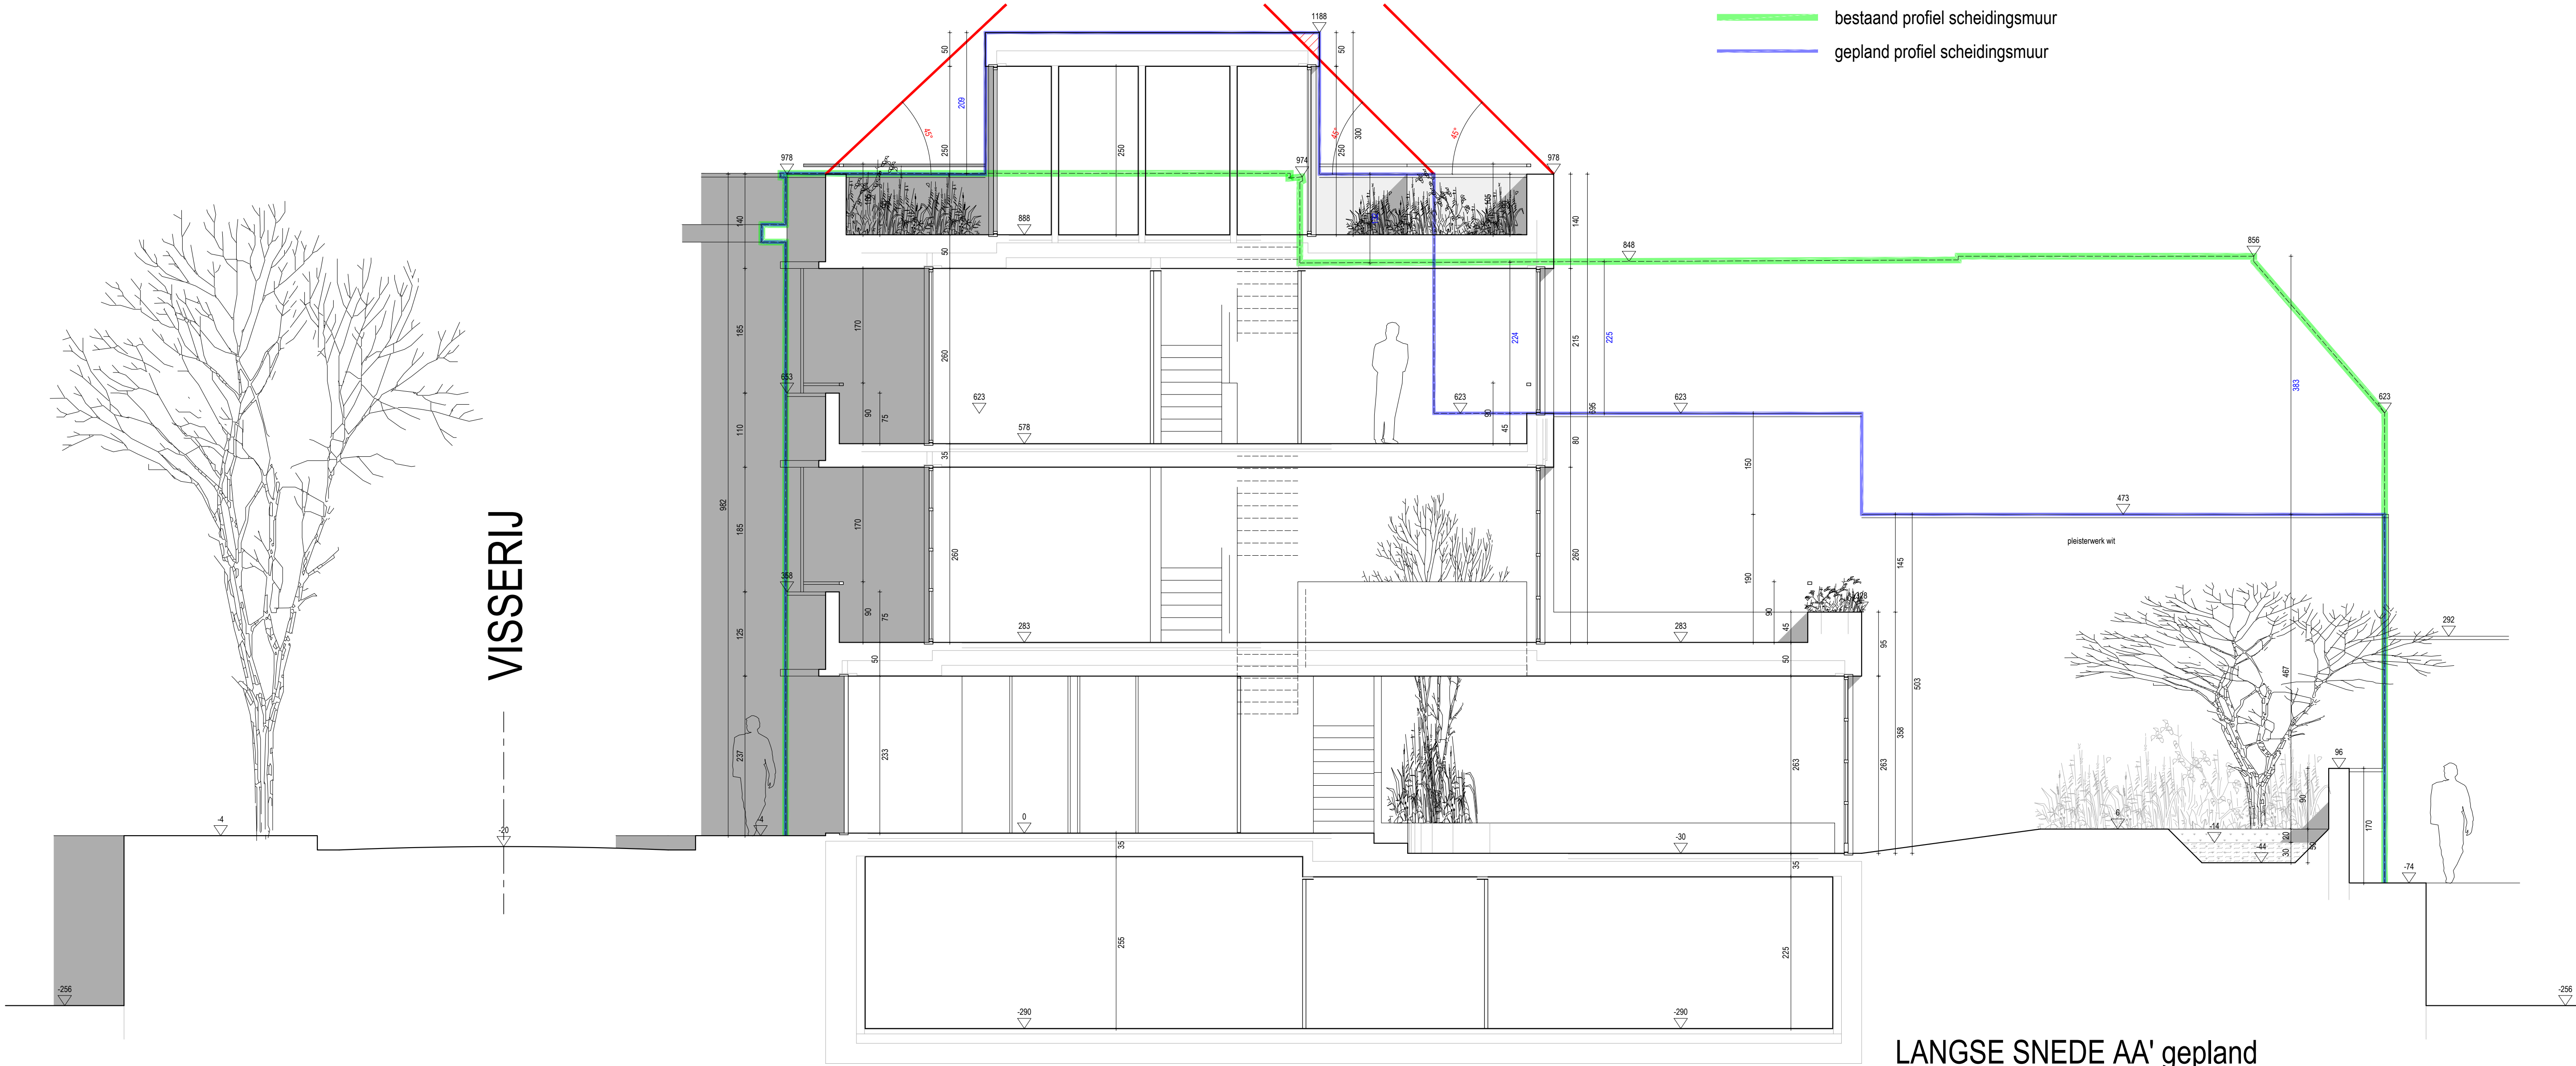

LANGSE SNEDE AA' gepland

**ZIE BIJZONDERE
VOORWAARDE(N)**