


DEEL VAN DE AANVRAAG  
KORTEDAGSTEEG 47

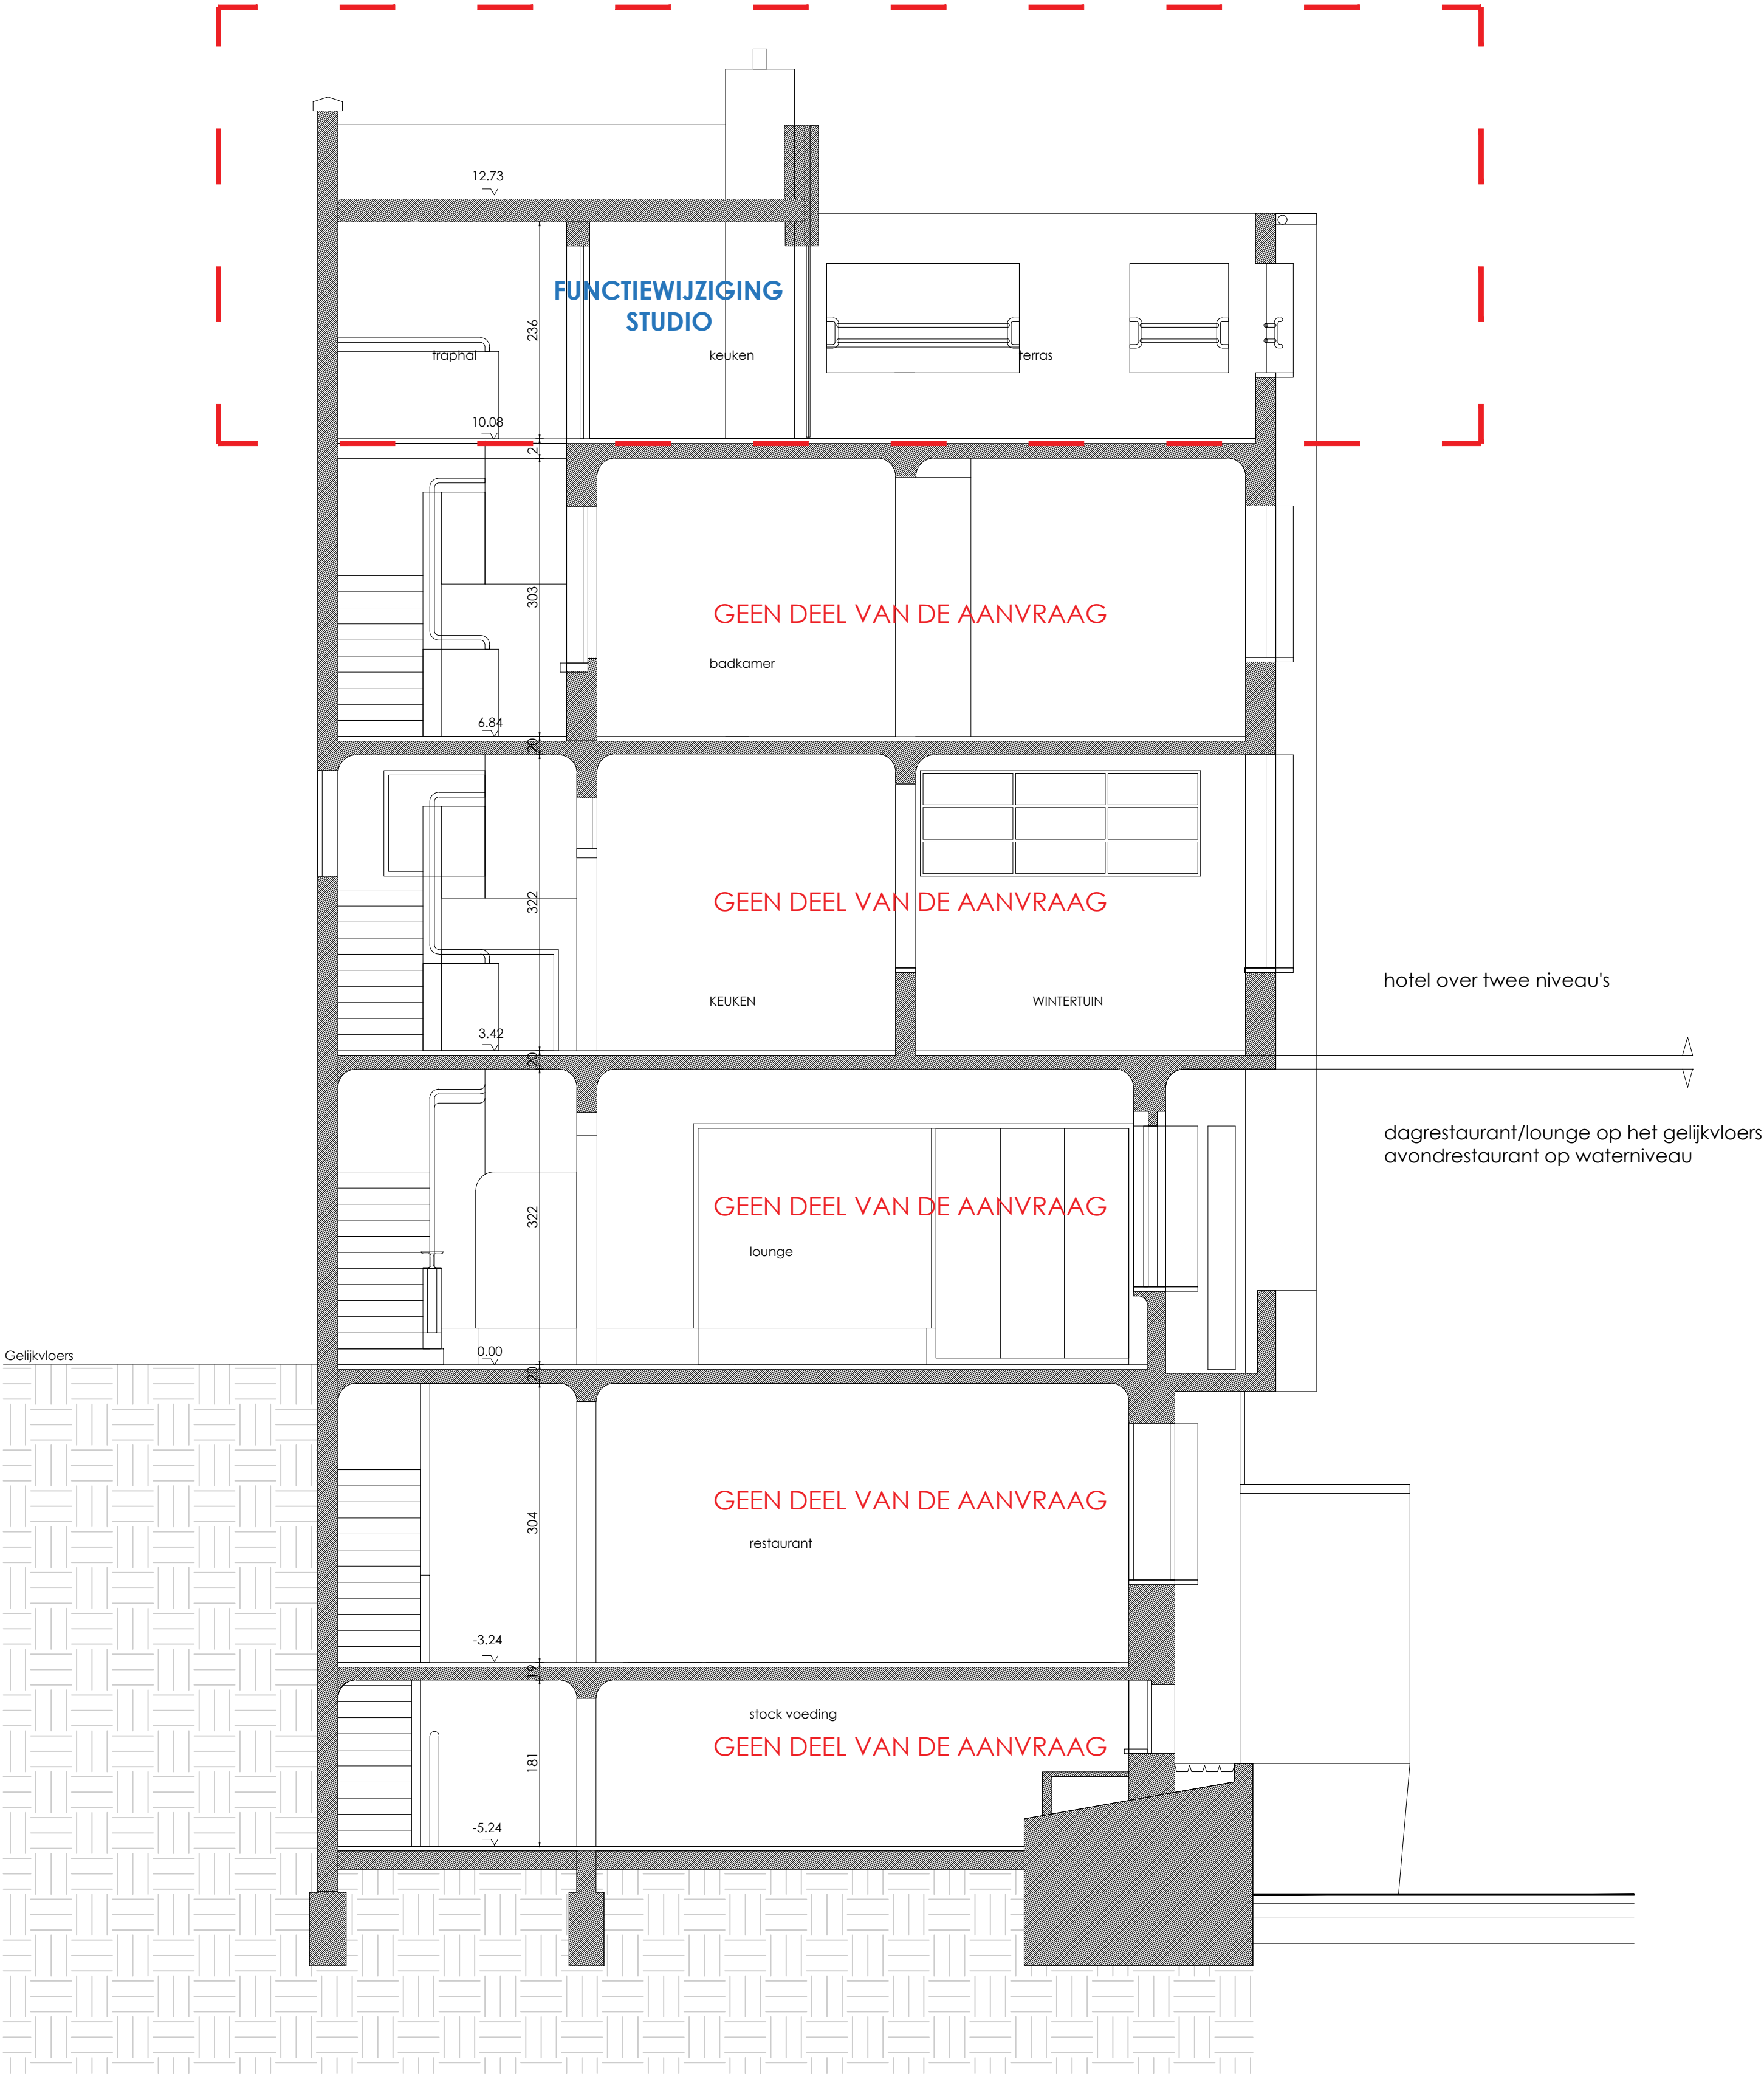

DOORSNEDE A-A'