


DEEL VAN DE AANVRAAG
KORTEDAGSTEEG 47

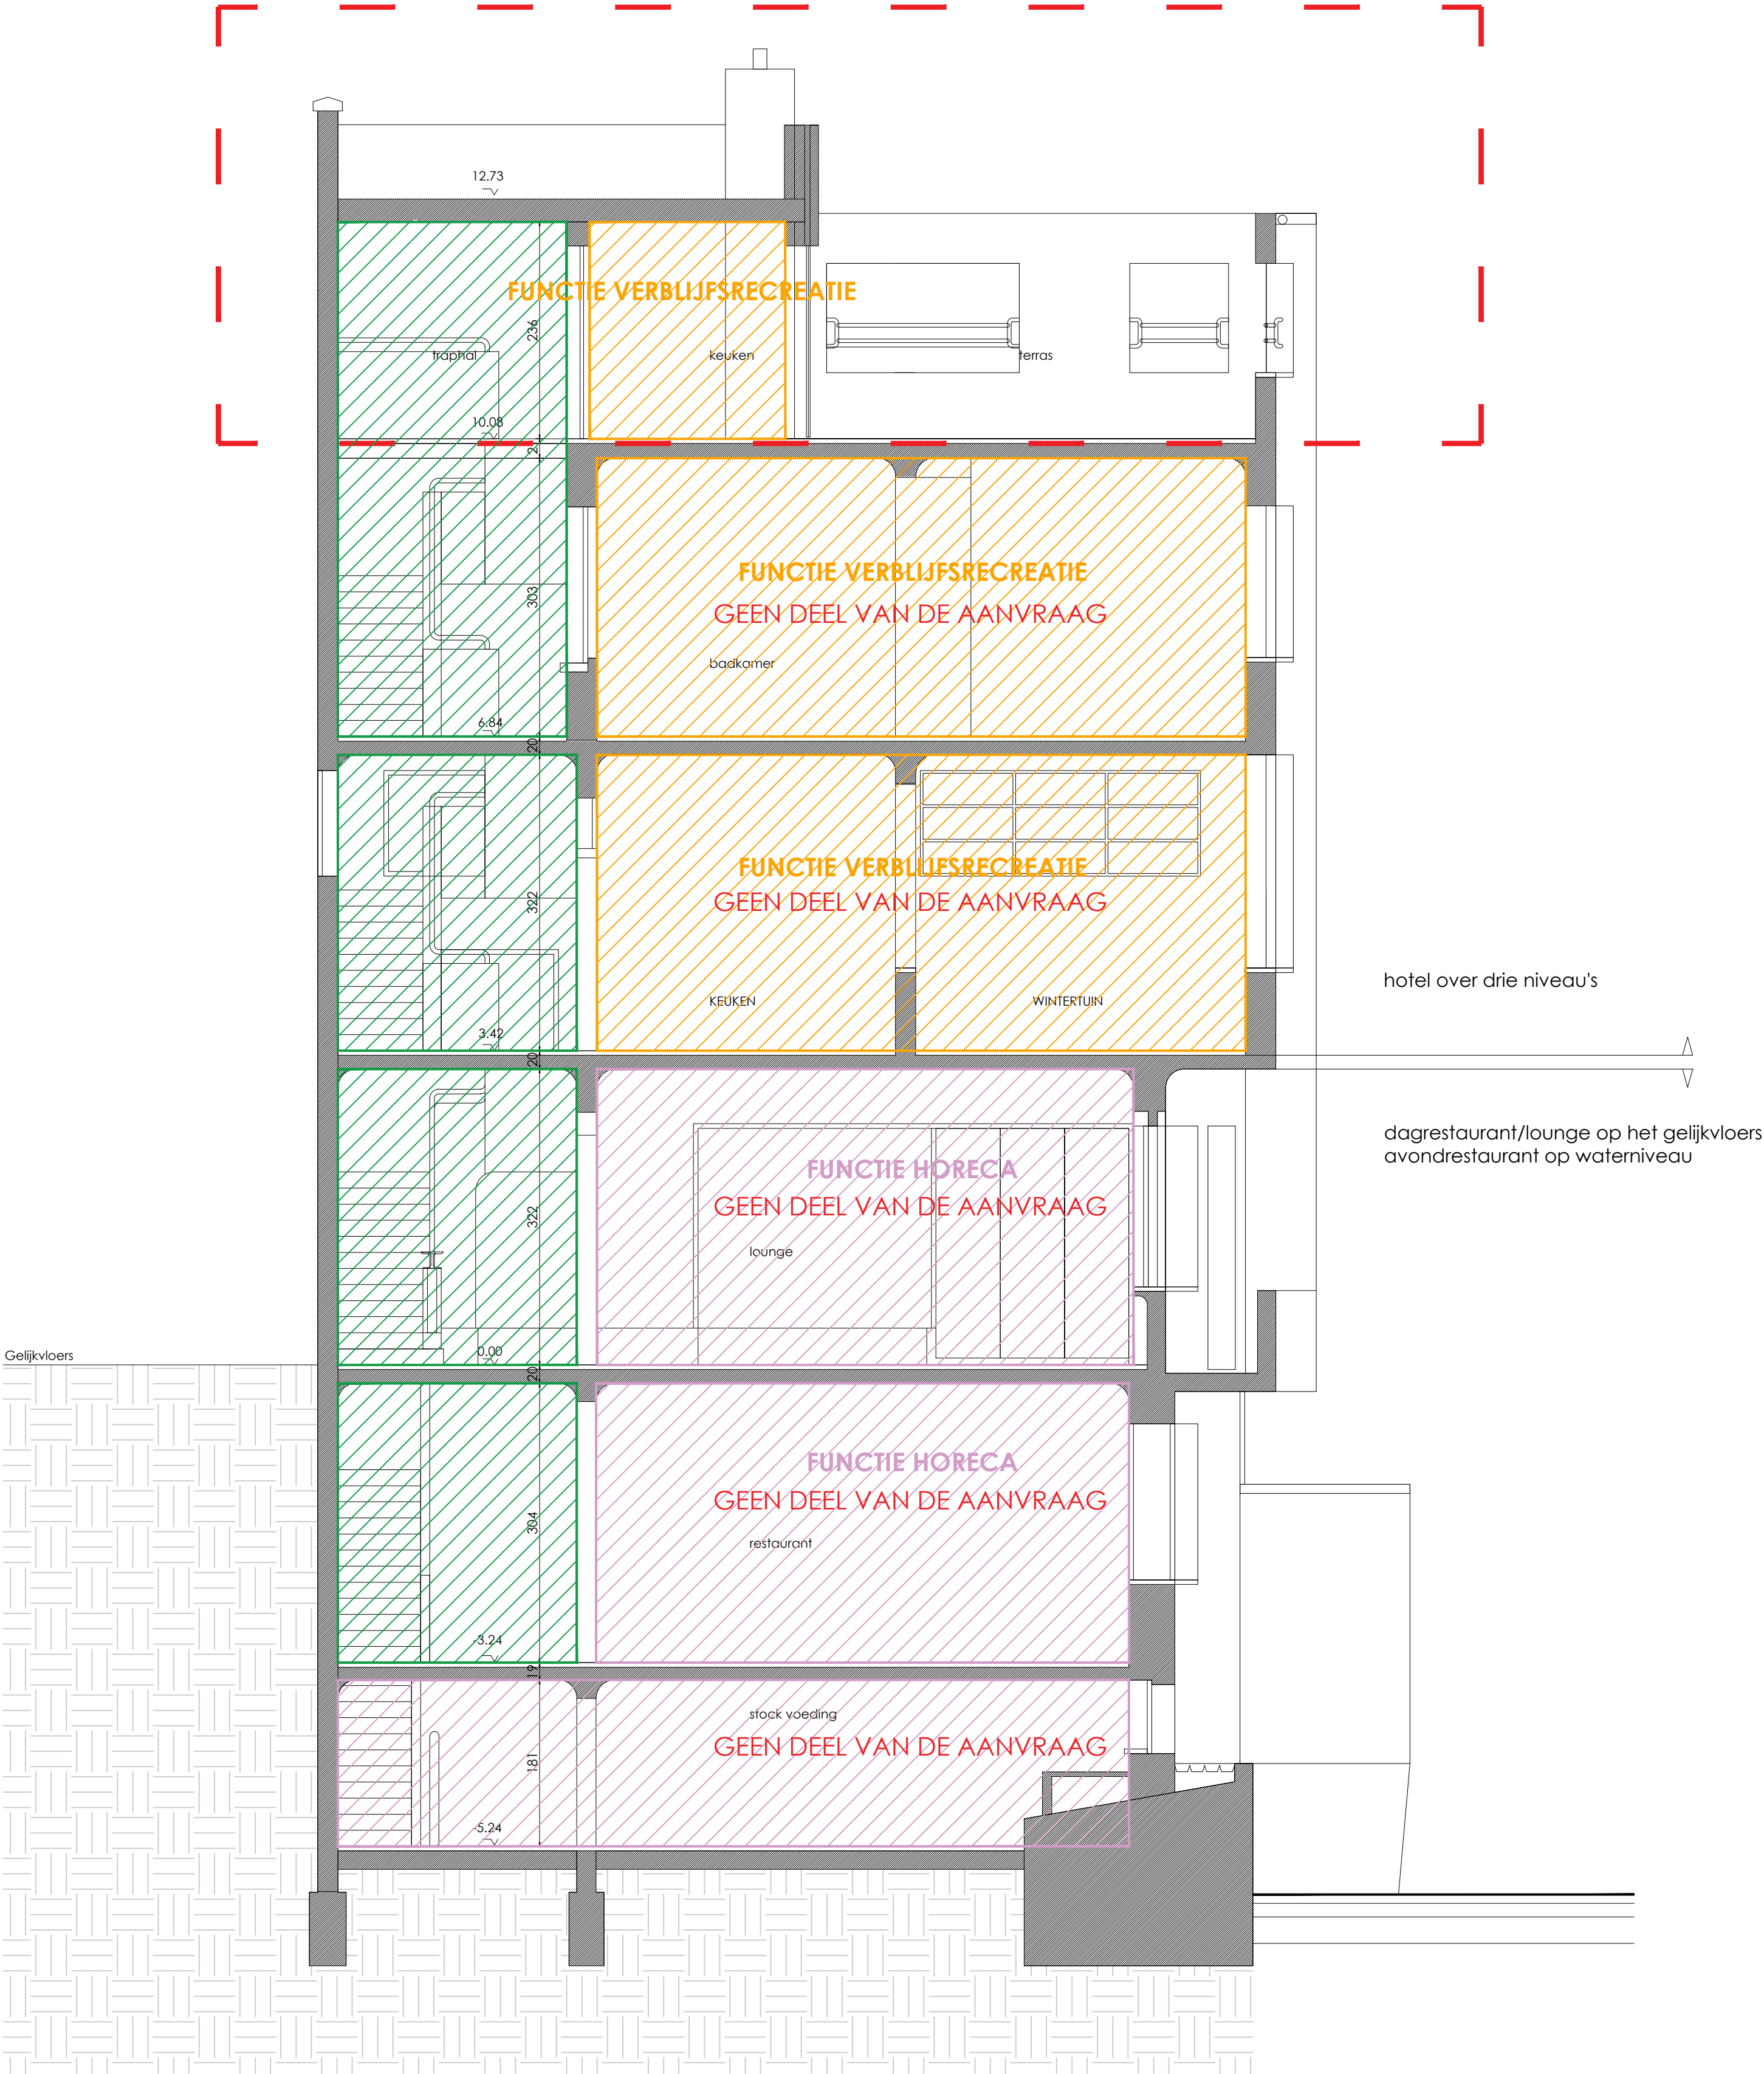

DOORSNEDE A-A'