



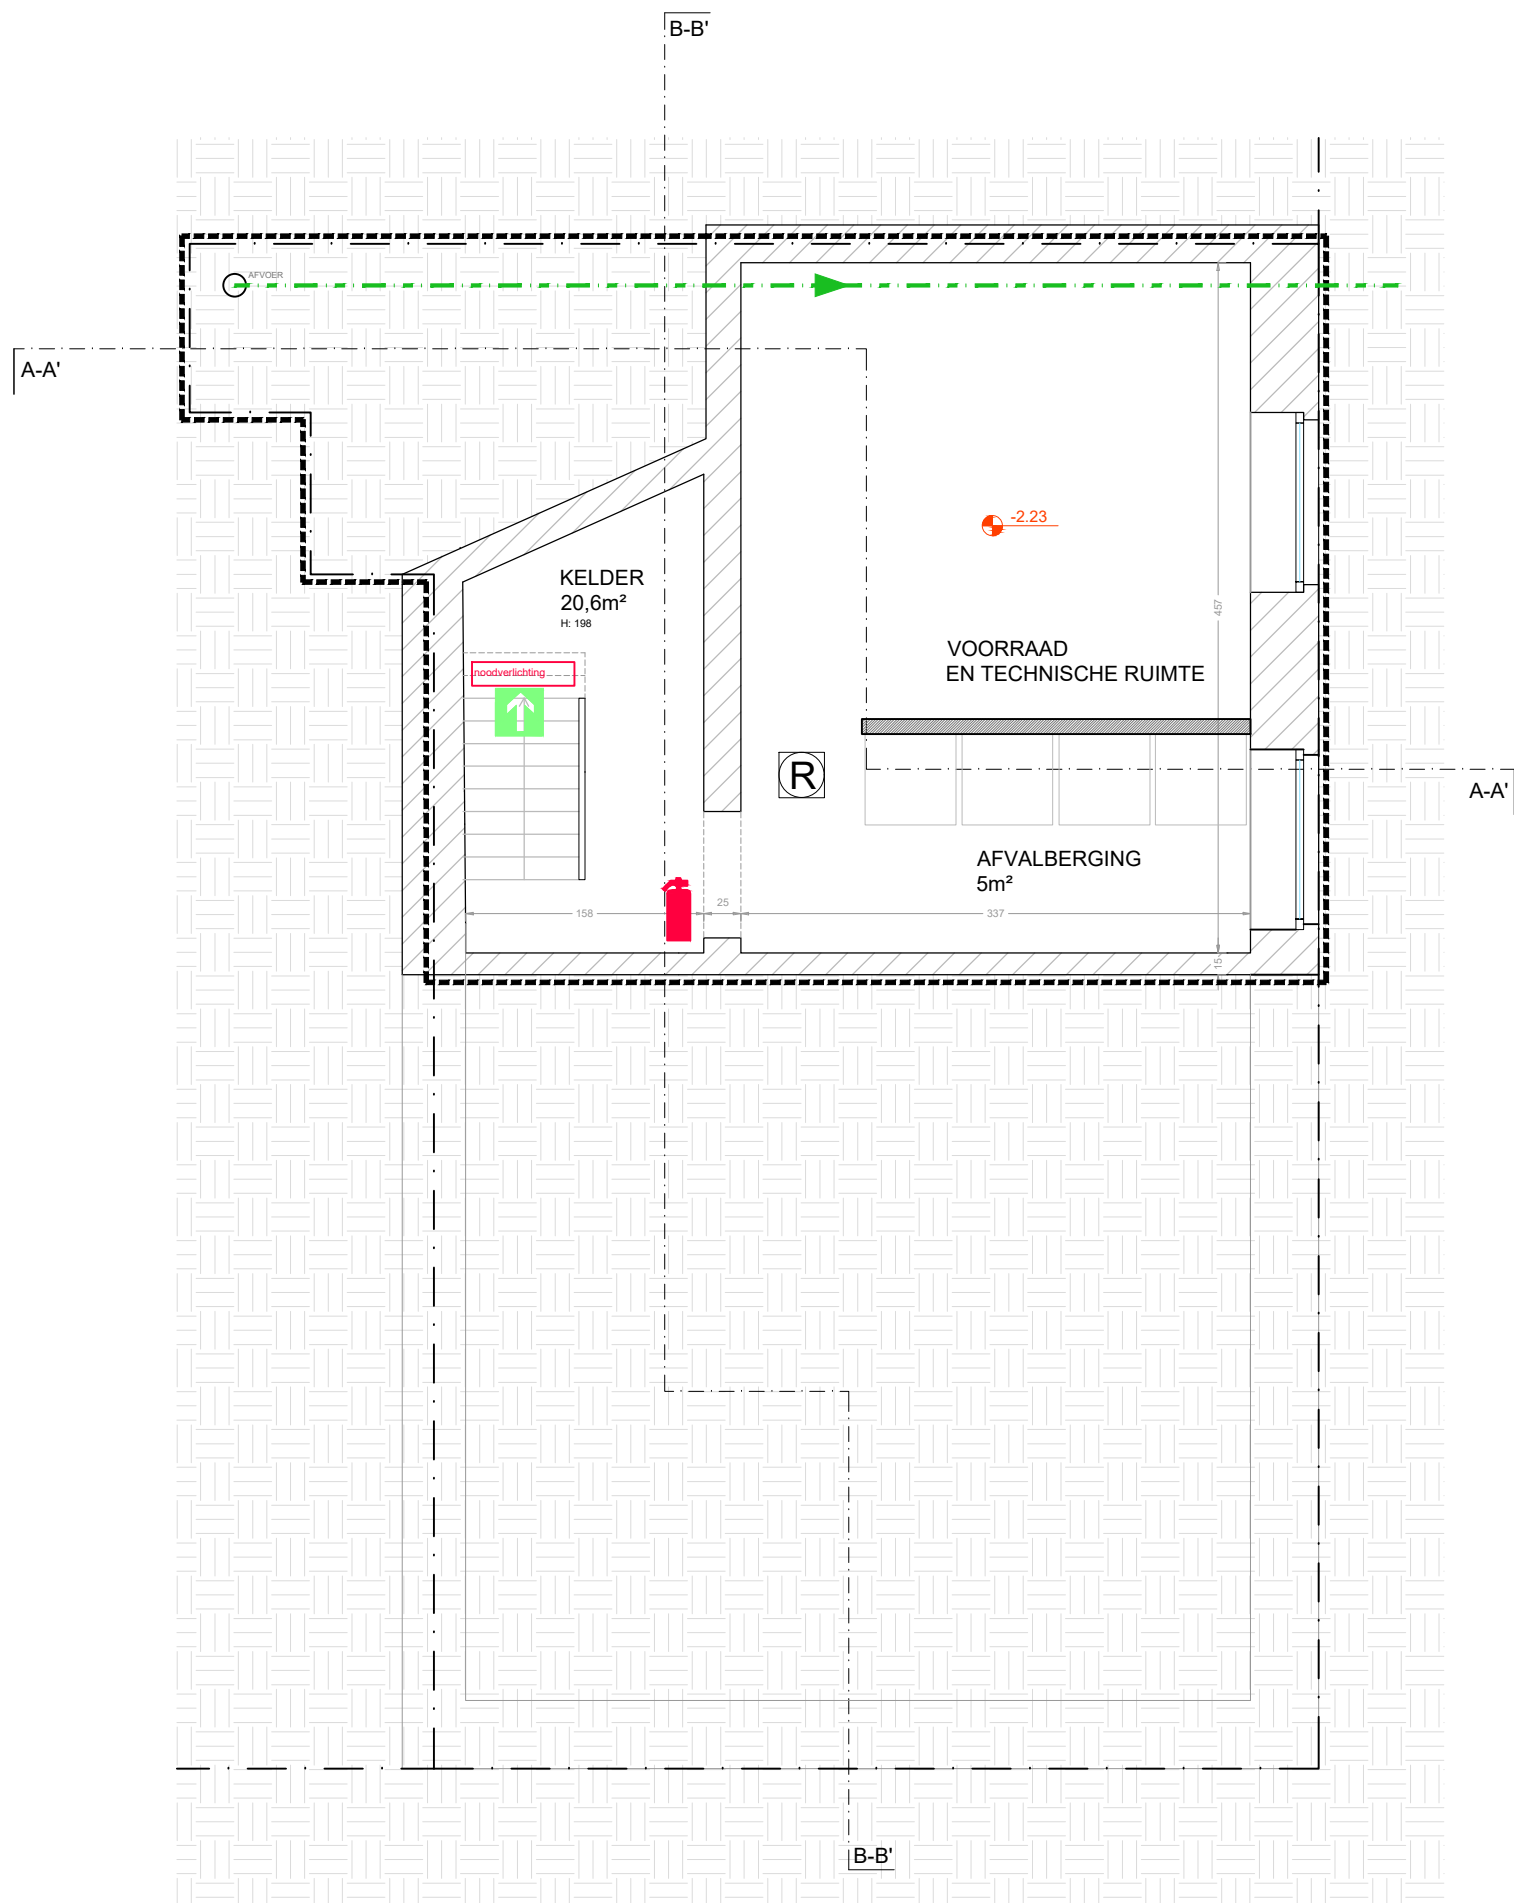

0 cm 100 cm 250 cm

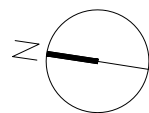

**ZIE BIJZONDERE
VOORWAARDE(N)**