


ZIE BIJZONDERE
VOORWAARDEN



ALLE NUTSLEIDINGEN AANWEZIG

INPLANTING
schaal 1/200

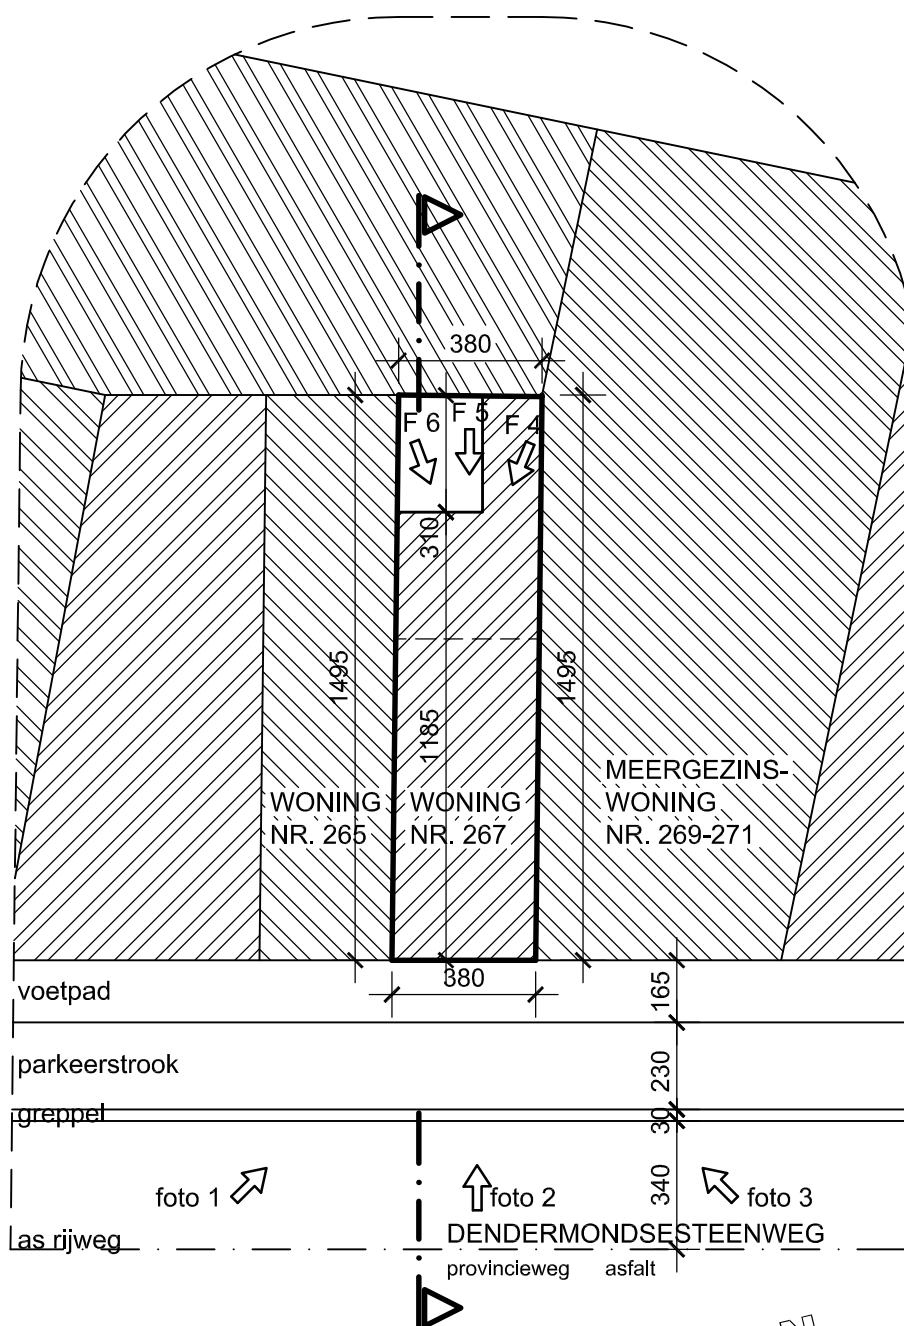

Nieuw

