



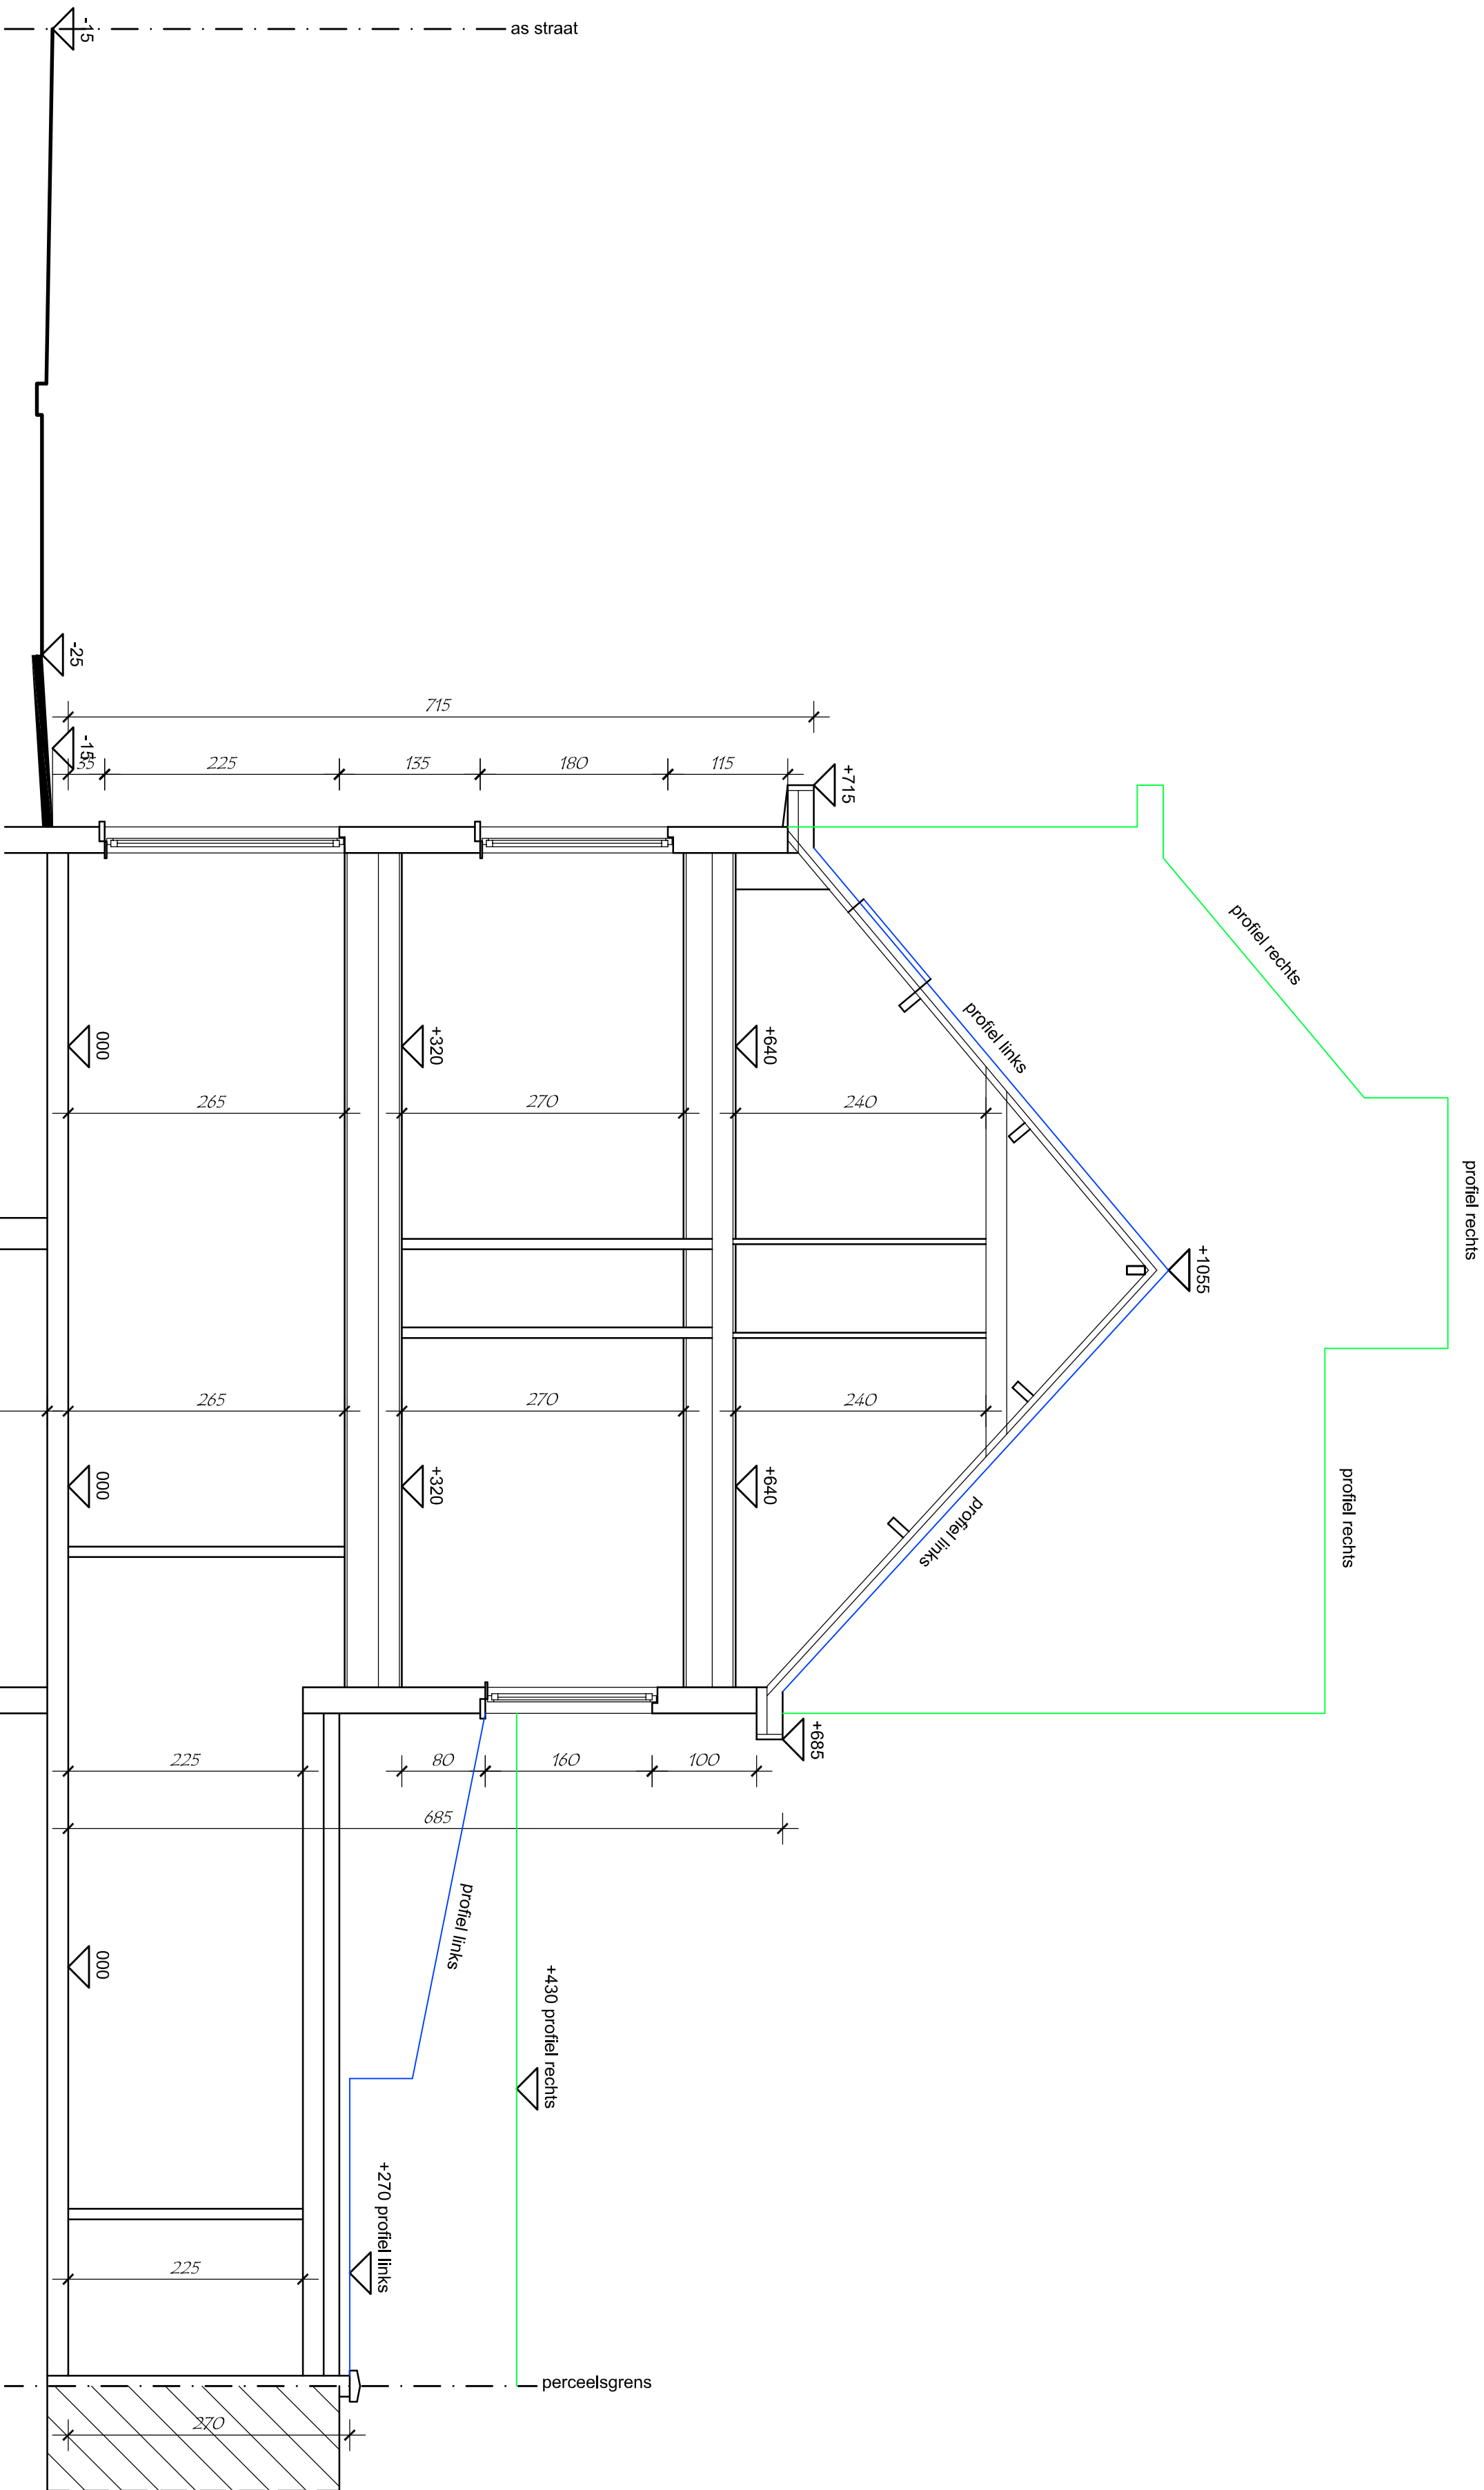

TERREINPROFIEL 1/50

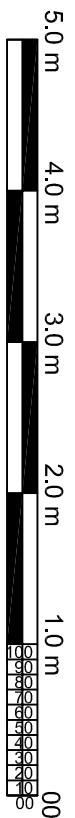

Bestand